


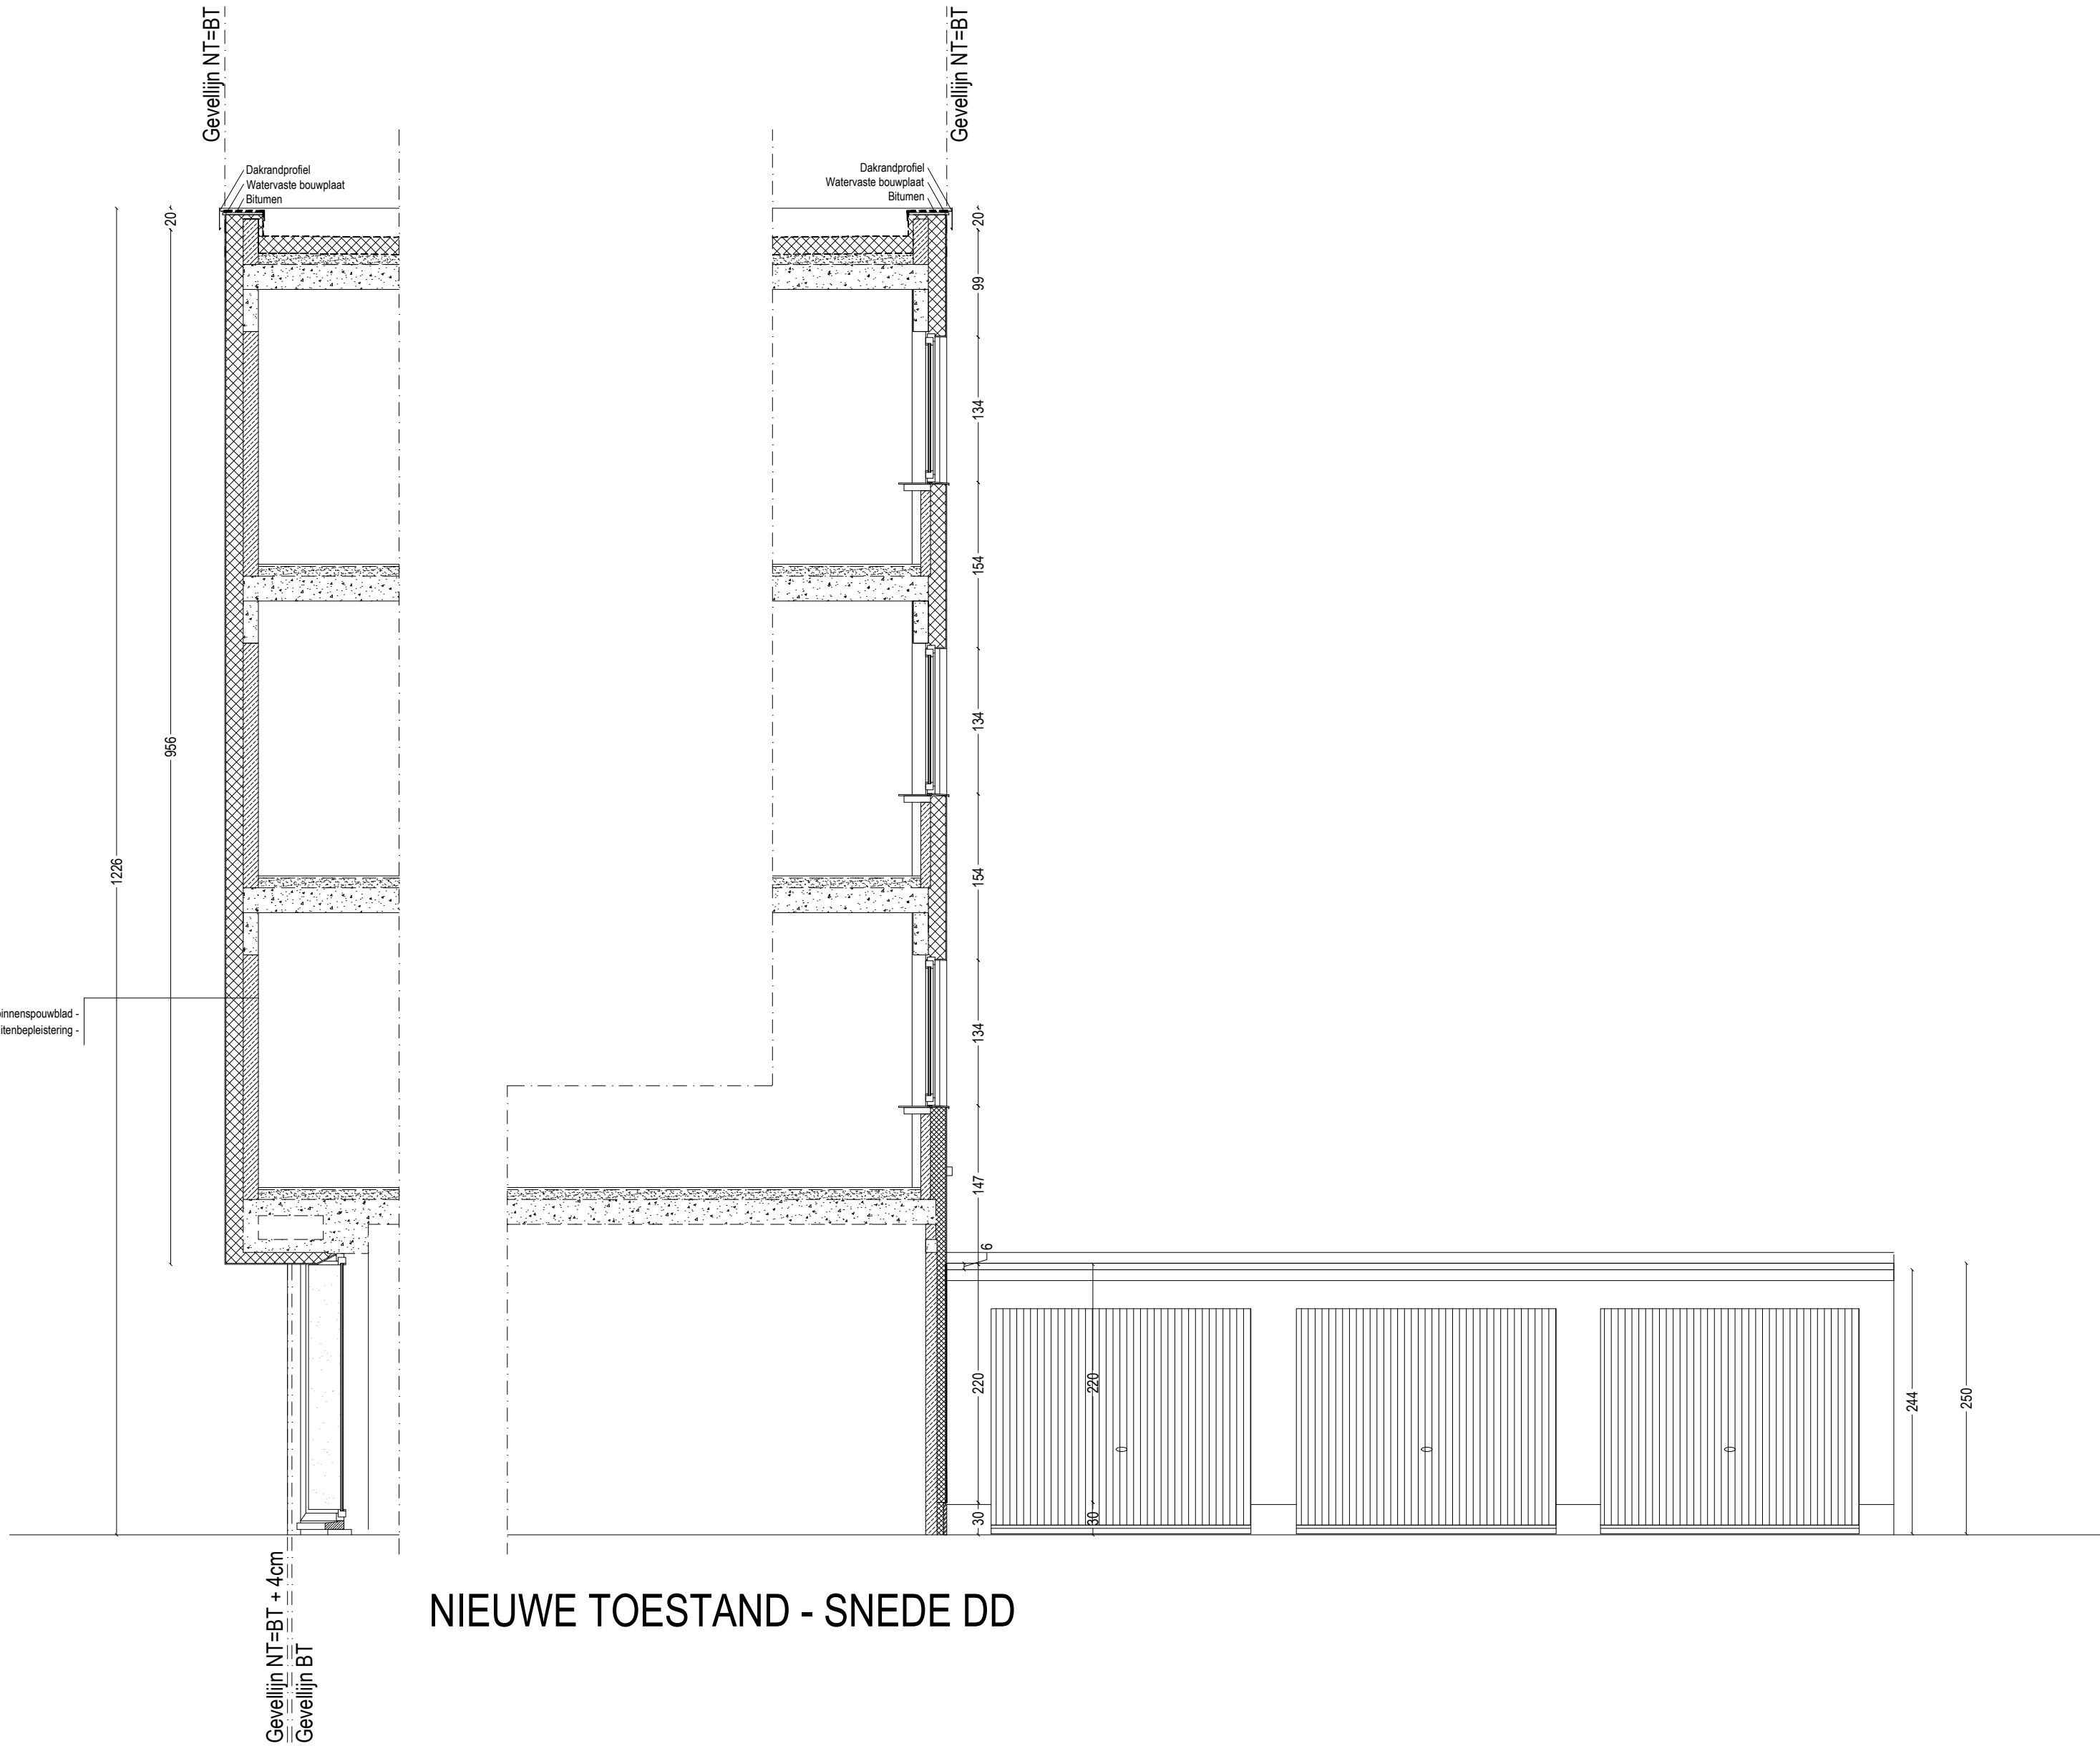

NIEUWE TOESTAND - SNEDE DD

0 0.5 1 m

Schaal : 1:50
1 cm = 0.5 m
Maataanduiding in meters