


Schaal : 1:200
1 cm = 2 m
Maataanduiding in meters

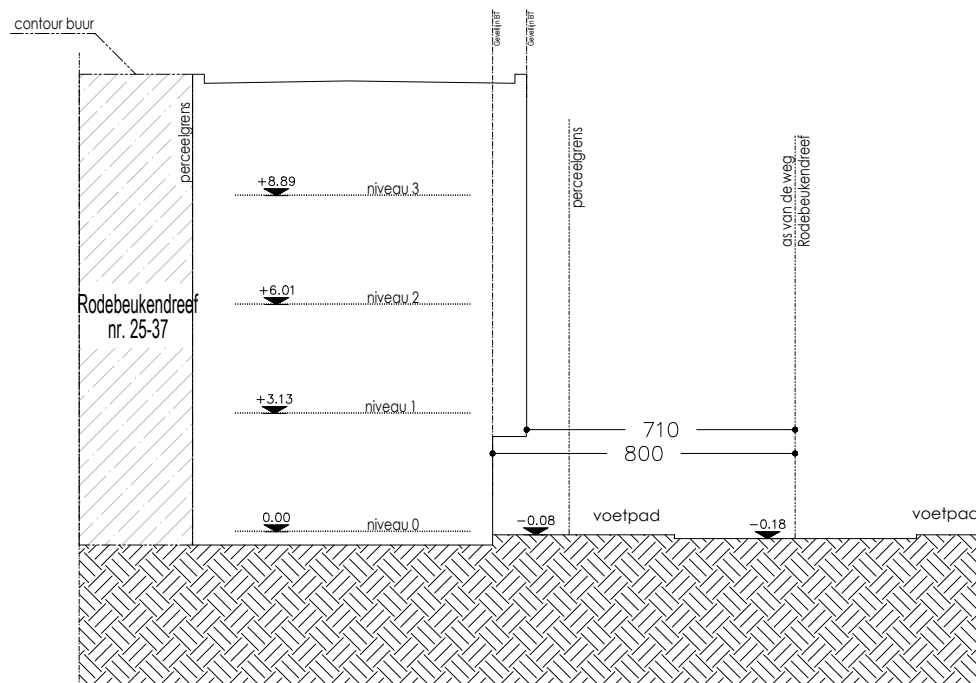

Terrein Profiel
Bestaande Toestand