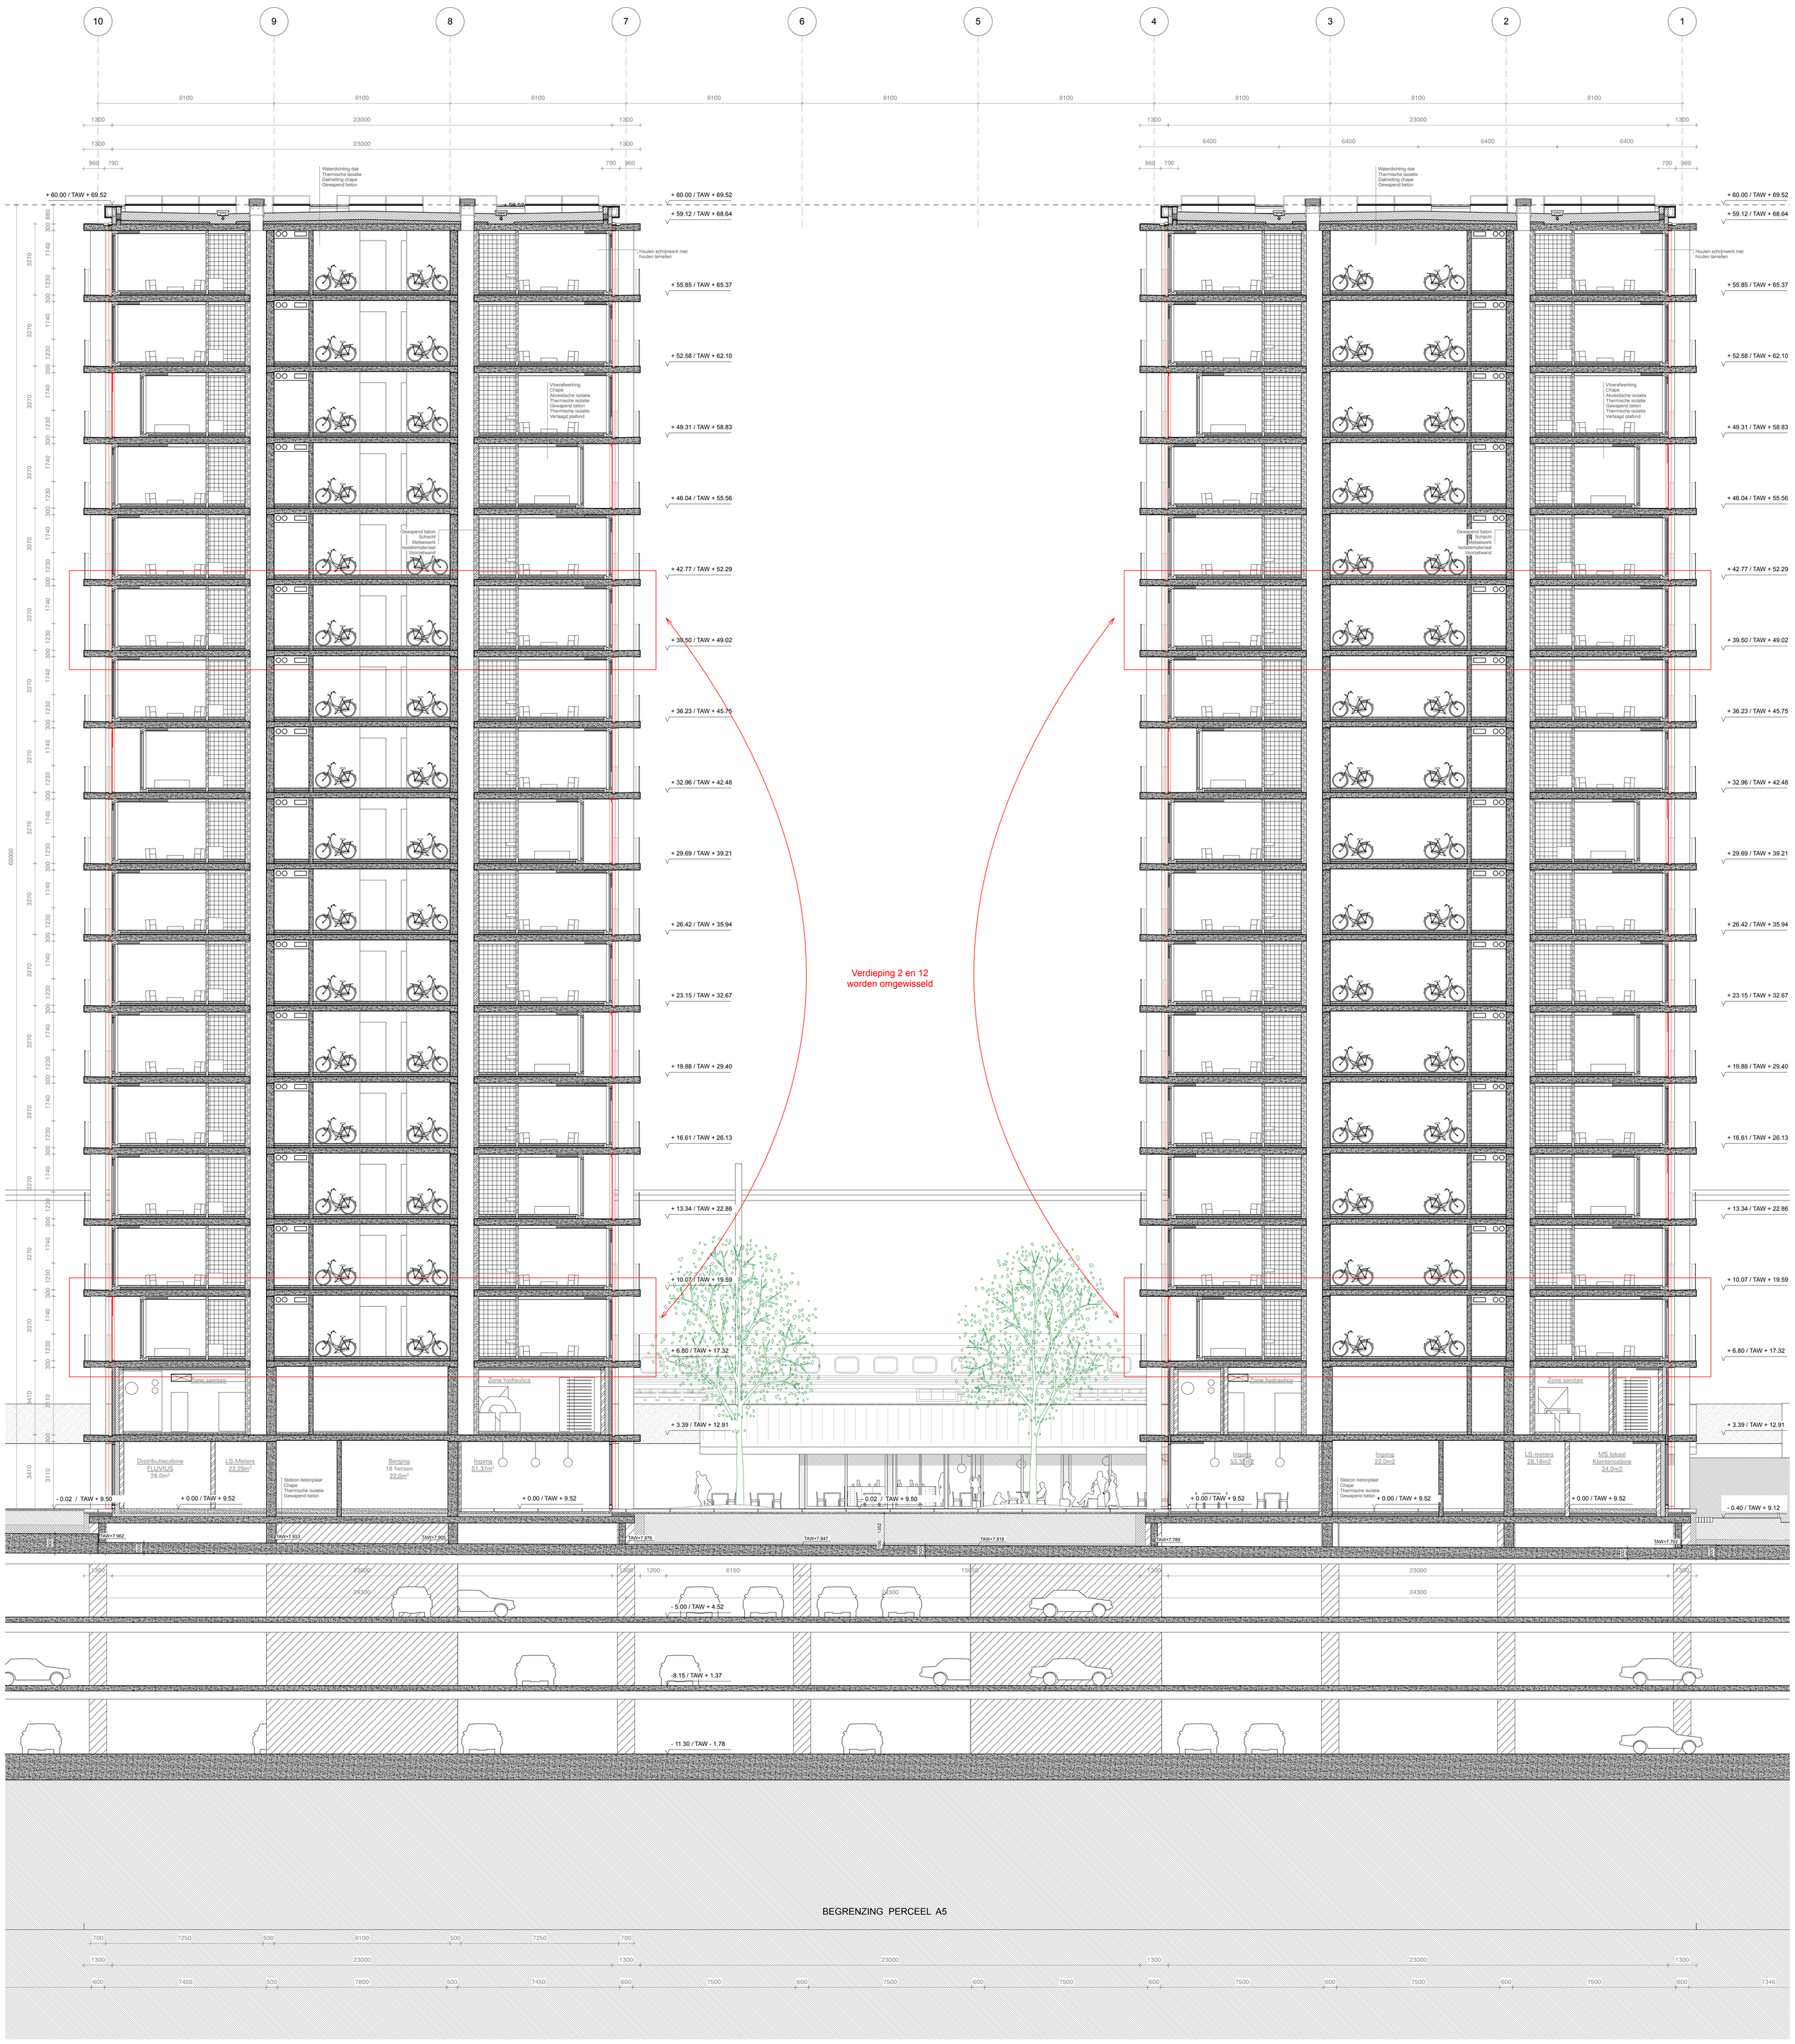

Architect	THV OFFICE + Bontinck Ottergemsesteenweg Zuid 808 9000 Gent studiegroep@bontinck.biz +32 9 225 01 74	SNEDE AA'	Adres: Kavel A5 9000 Gent Kadastrale Gegevens: Afd. 9 - Sectie I - Nr. 649/52H2	Fase: Bouwaanvrag Schaal: 1/100 Formaat: A0	0 1 5 M