


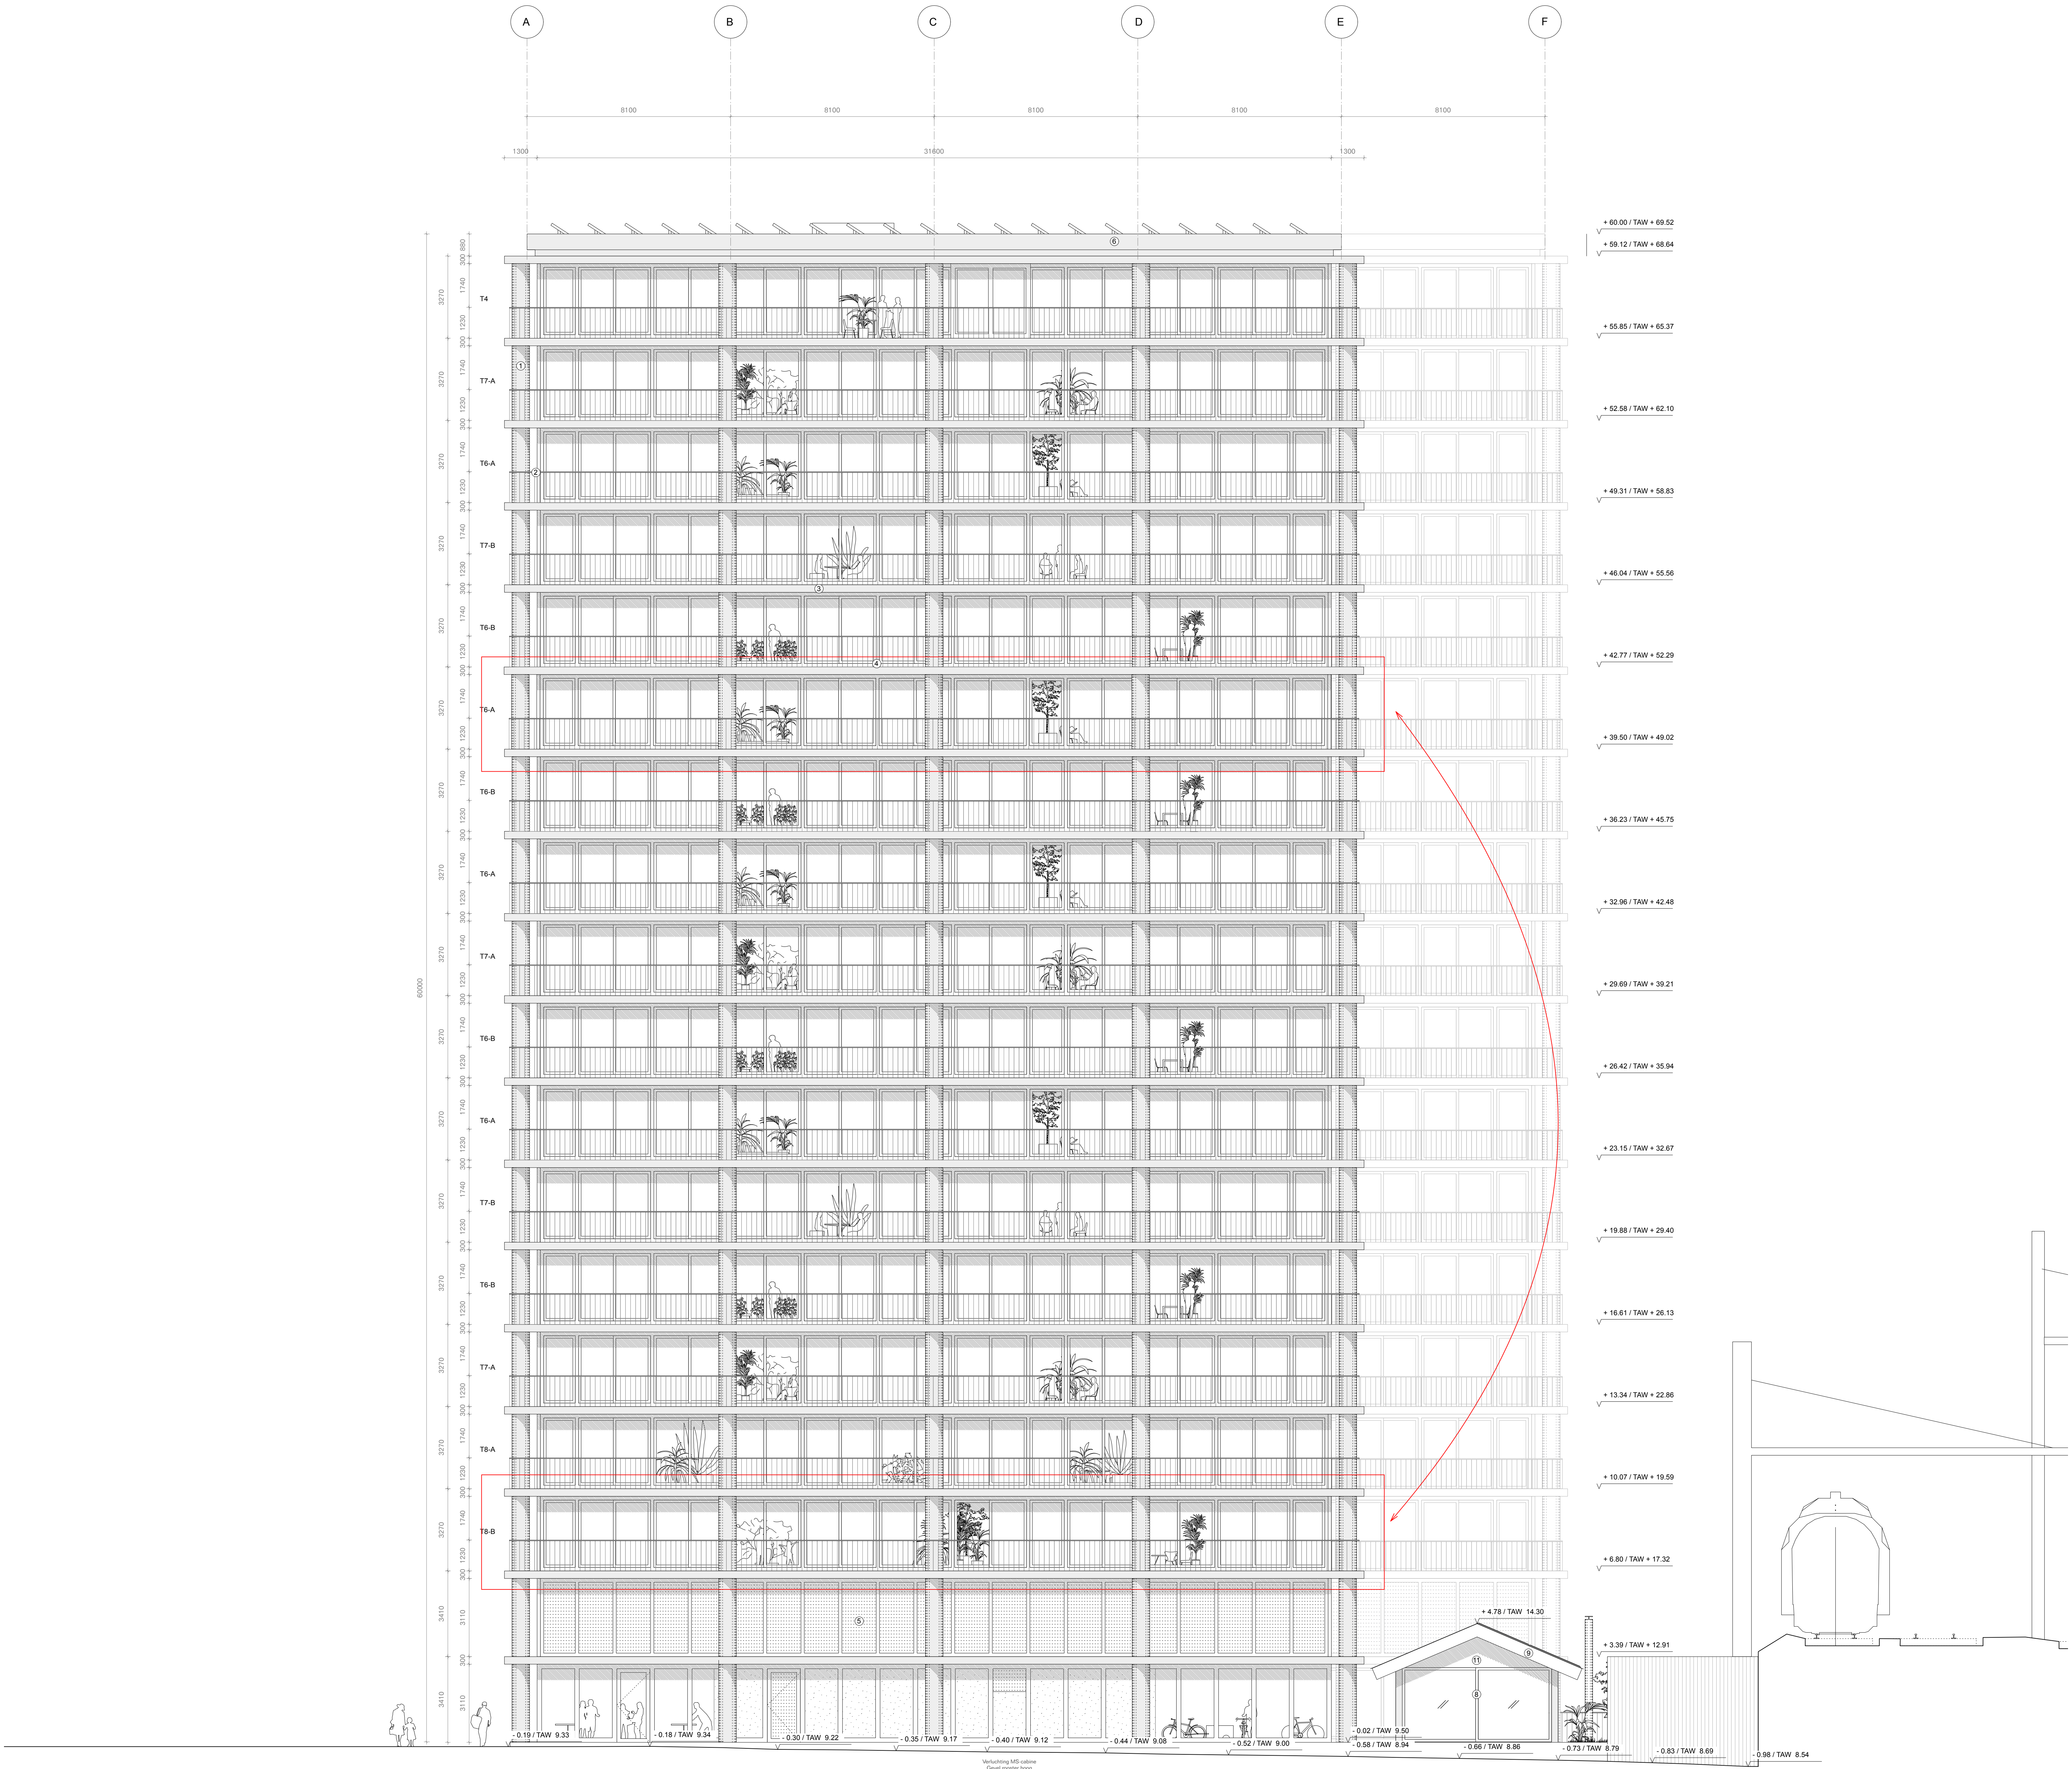

- Legende**
- ① Beton - naturel
  - ② Gelakte borstwering in staal
  - ③ Beton - donker
  - ④ Aluminium schrijnwerk, gelakt
  - ⑤ Licht metalen gevelrooster
  - ⑥ EPDM dakrand - zwart
  - ⑦ Aluminium dakafwerking
  - ⑧ Massief houten structuur
  - ⑨ Hout
  - ⑩ Fotovoltaïsche panelen
  - ⑪ Geperforeerd invulpaneel

OSCAR VAN DE VOORDE  
ESPLANADE

BEGRENZING PERCEEL A5  
46110

SPOORWEG  
INFRABEL