


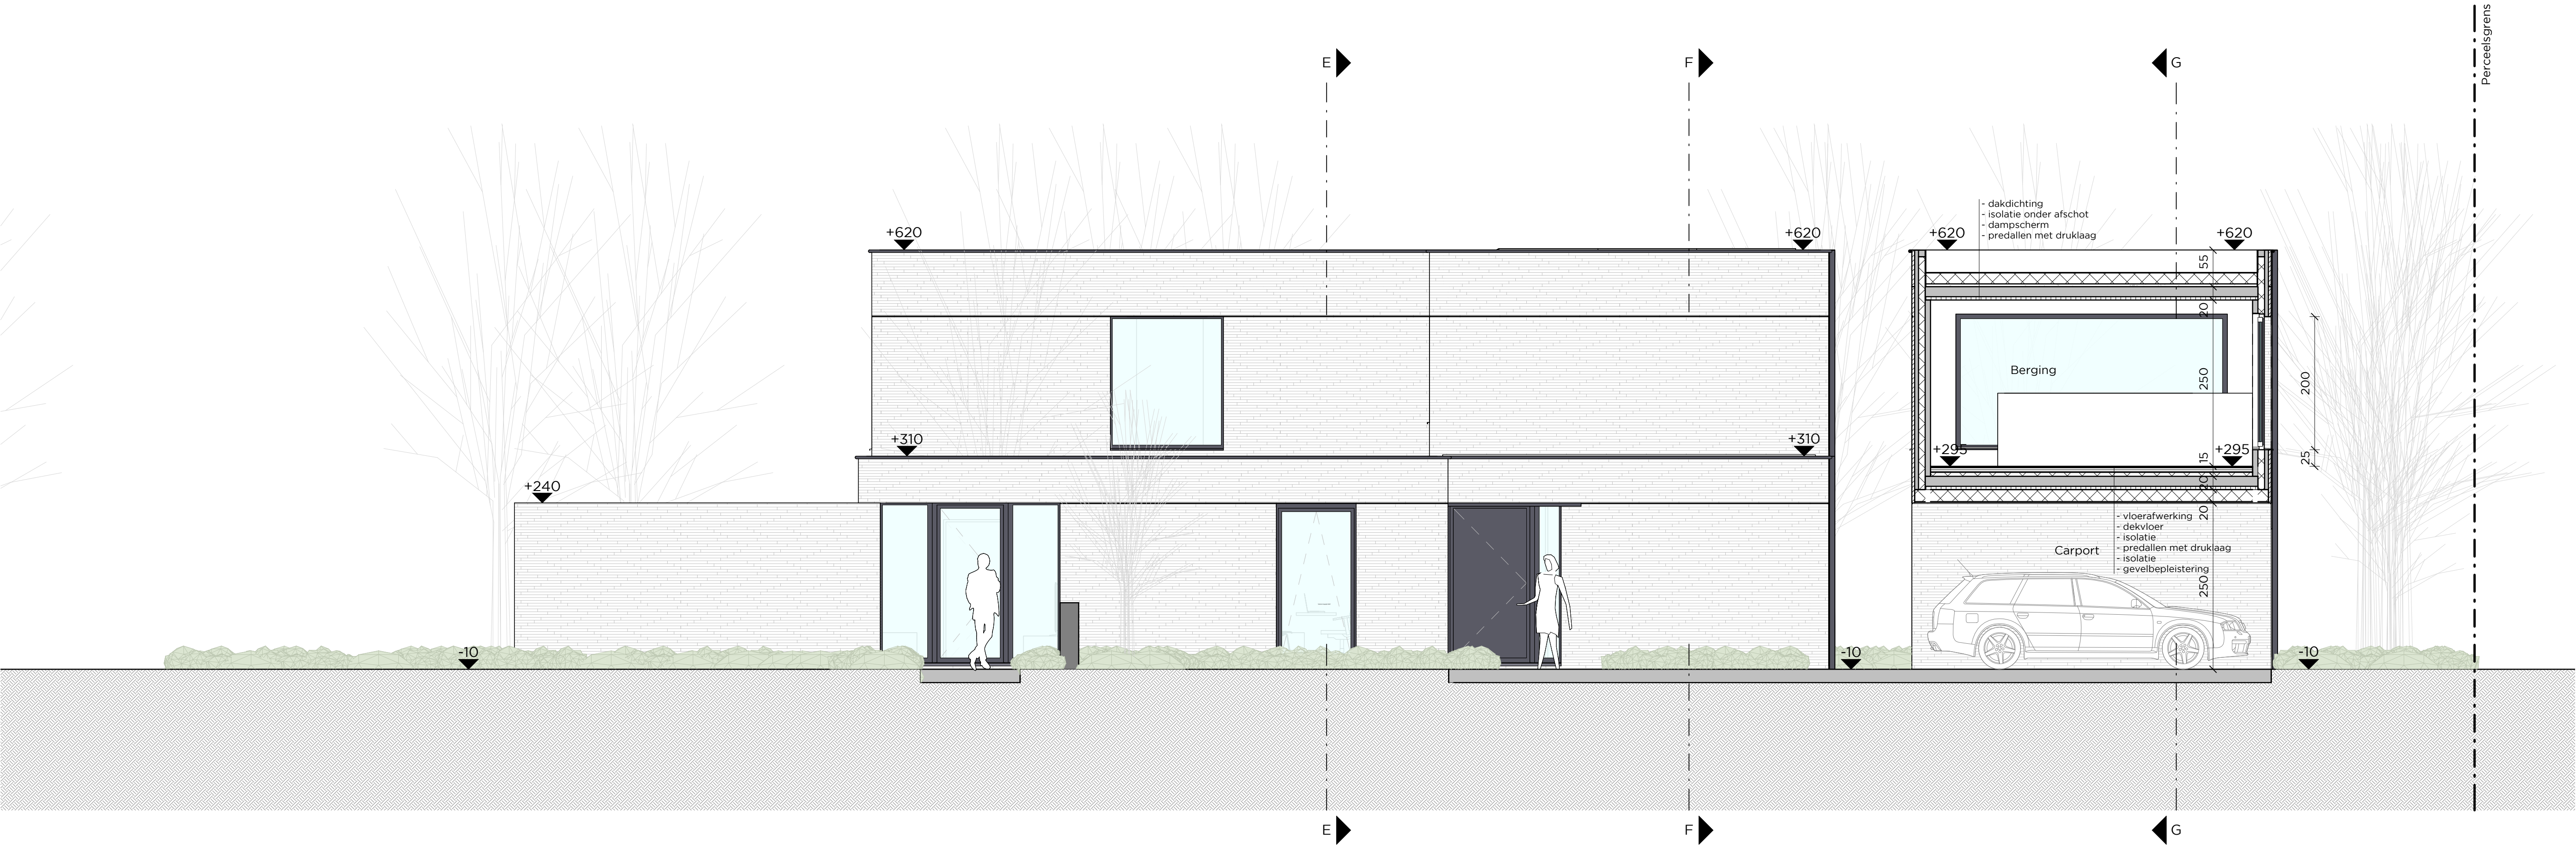

Rodenburgstraat 37 - 8510 Marke
www.SUMMA-architects.com
BE 0669.982.981
Ir.-Arch. Bart Vande Kerckhove
bart@SUMMA-architects.com
+32 486 75 66 07
M.Sc. Sharon Bille
sharon@SUMMA-architects.com
+32 478 91 78 48

BOUWAANVRAAG

Het bouwen van een ééngezinswoning, na afbraak van de bestaande ééngezinswoning.

9052 Zwijnaarde

17.04.2025



BOUWHEER			
De Hr. Baptiste Mollemans Brandweerstraat 14A 9820 Merelbeke			
ONTWERP			BOUWPLAATS
24ste Afdeling - Sectie C - Nr. 97F			Hutsepotsstraat 145 9052 Zwijnaarde
BOUWAANVRAAG - Het bouwen van een ééngezinswoning, na afbraak van de bestaande ééngezinswoning.			
PLAN			113
BA_woning_S_N_A_snode Doorsnede A Schaal: 1:50			
WIJZIGINGEN			
Index	Datum	Wijziging	Tekenaar
0	17.04.2025		BVK

GOEDGEKEURD EN VOOR AKKOORD ONDERTEKEND		
Bouwheer	Aannemer	Architect

