


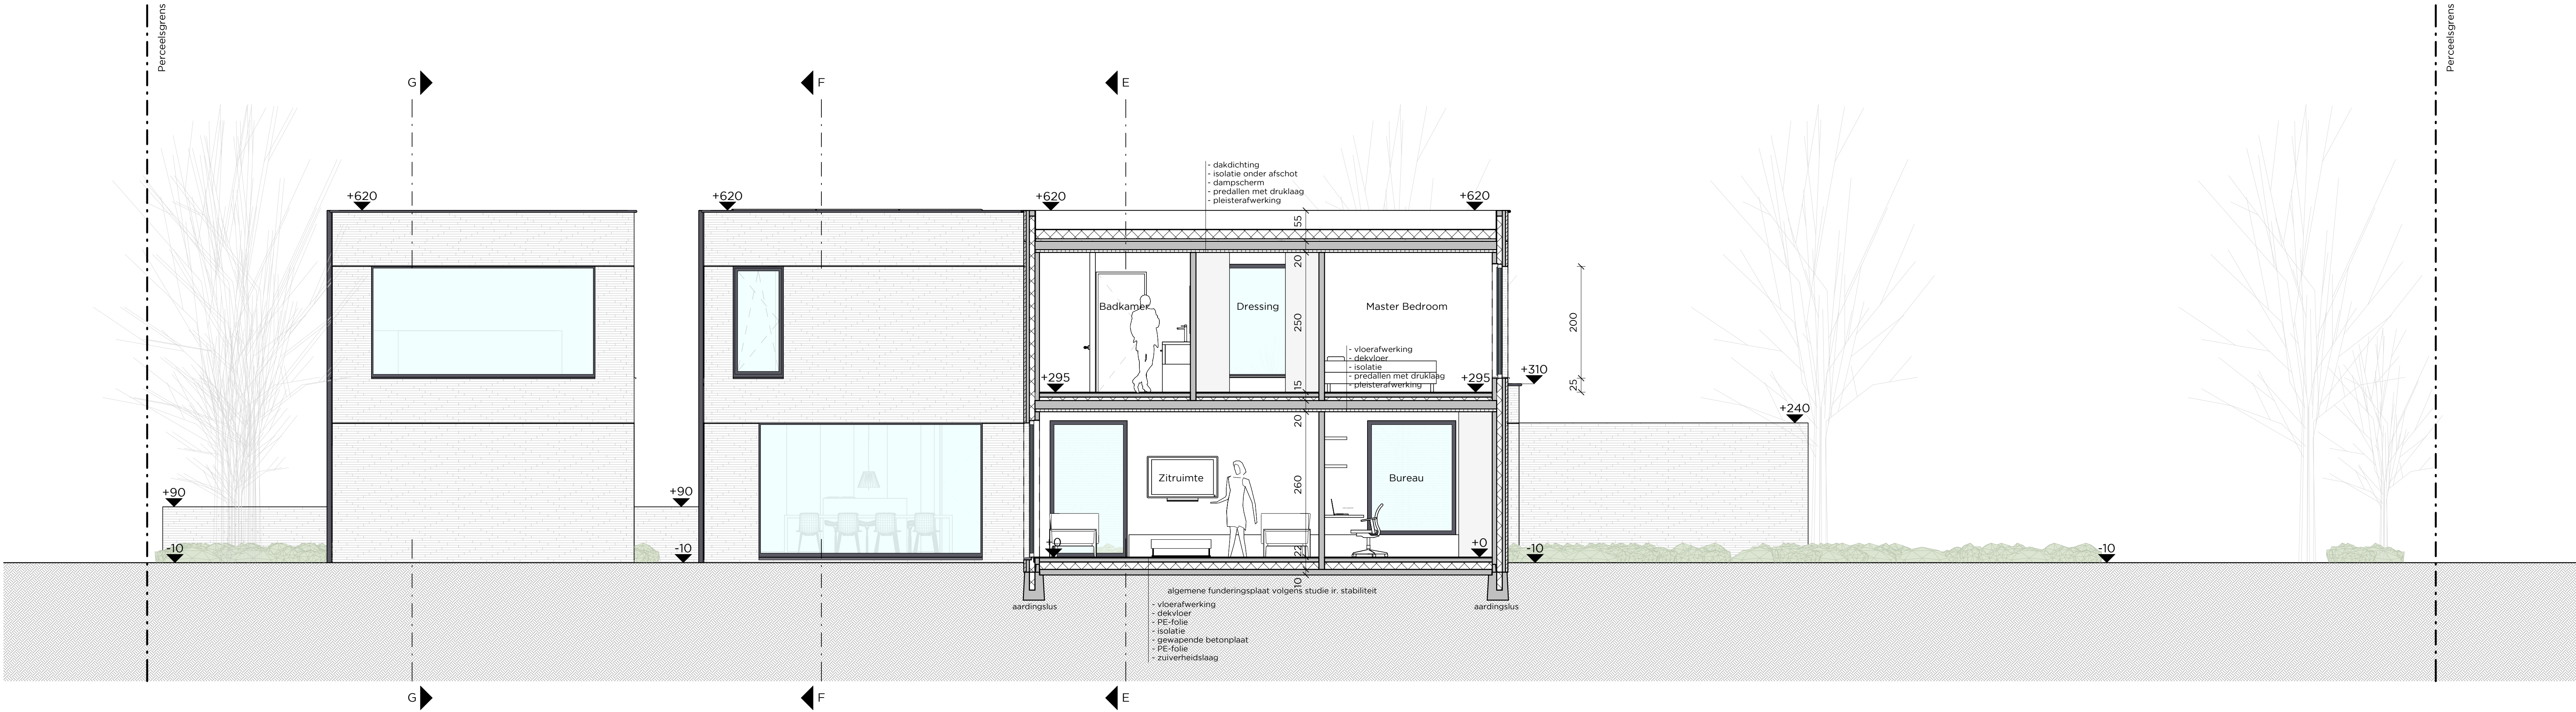

Rodenburgstraat 37 - 8510 Marke
www.SUMMA-architects.com
BE 0669 582 981
Ir.-Arch. Bart Vande Kerckhove
bart@SUMMA-architects.com
+32 486 75 66 07
M.Sc. Sharon Belle
sharon@SUMMA-architects.com
+32 478 91 78 48

BOUWAANVRAAG
Het bouwen van een ééngezinwoning, na afbraak van de bestaande ééngezinwoning.

9052 Zwijnaarde
17.04.2025



BOUWHEER			
De Hr. Baptiste Mollemans Brandweerstraat 14A 9820 Merelbeke			
ONTWERP		BOUWPLAATS	
24ste Afdeling - Sectie C - Nr. 97F		Hutsepotsstraat 145 9052 Zwijnaarde	
PLAN			116
BA_woning_S_N_D_sne Doorsnede D Schaal: 1: 50			
WIJZIGINGEN			
Index	Datum	Wijziging	Tekenaar
0	17.04.2025		BVK

GOEDGEKEURD EN VOOR AKKOORD ONDERTEKEND

Bouwheer	Aannemer	Architect
----------	----------	-----------

