




Rodenburgstraat 37 - 8510 Marke
www.SUMMA-architects.com
BE 0669 582 981
Ir.-Arch. Bart Vande Kerckhove
bart@SUMMA-architects.com
+32 486 75 66 07
M.Sc. Sharon Bille
sharon@SUMMA-architects.com
+32 478 91 78 48

BOUWAANVRAAG
Het bouwen van een ééngezinswoning, na afbraak van de bestaande ééngezinswoning.

9052 Zwijnaarde
17.04.2025

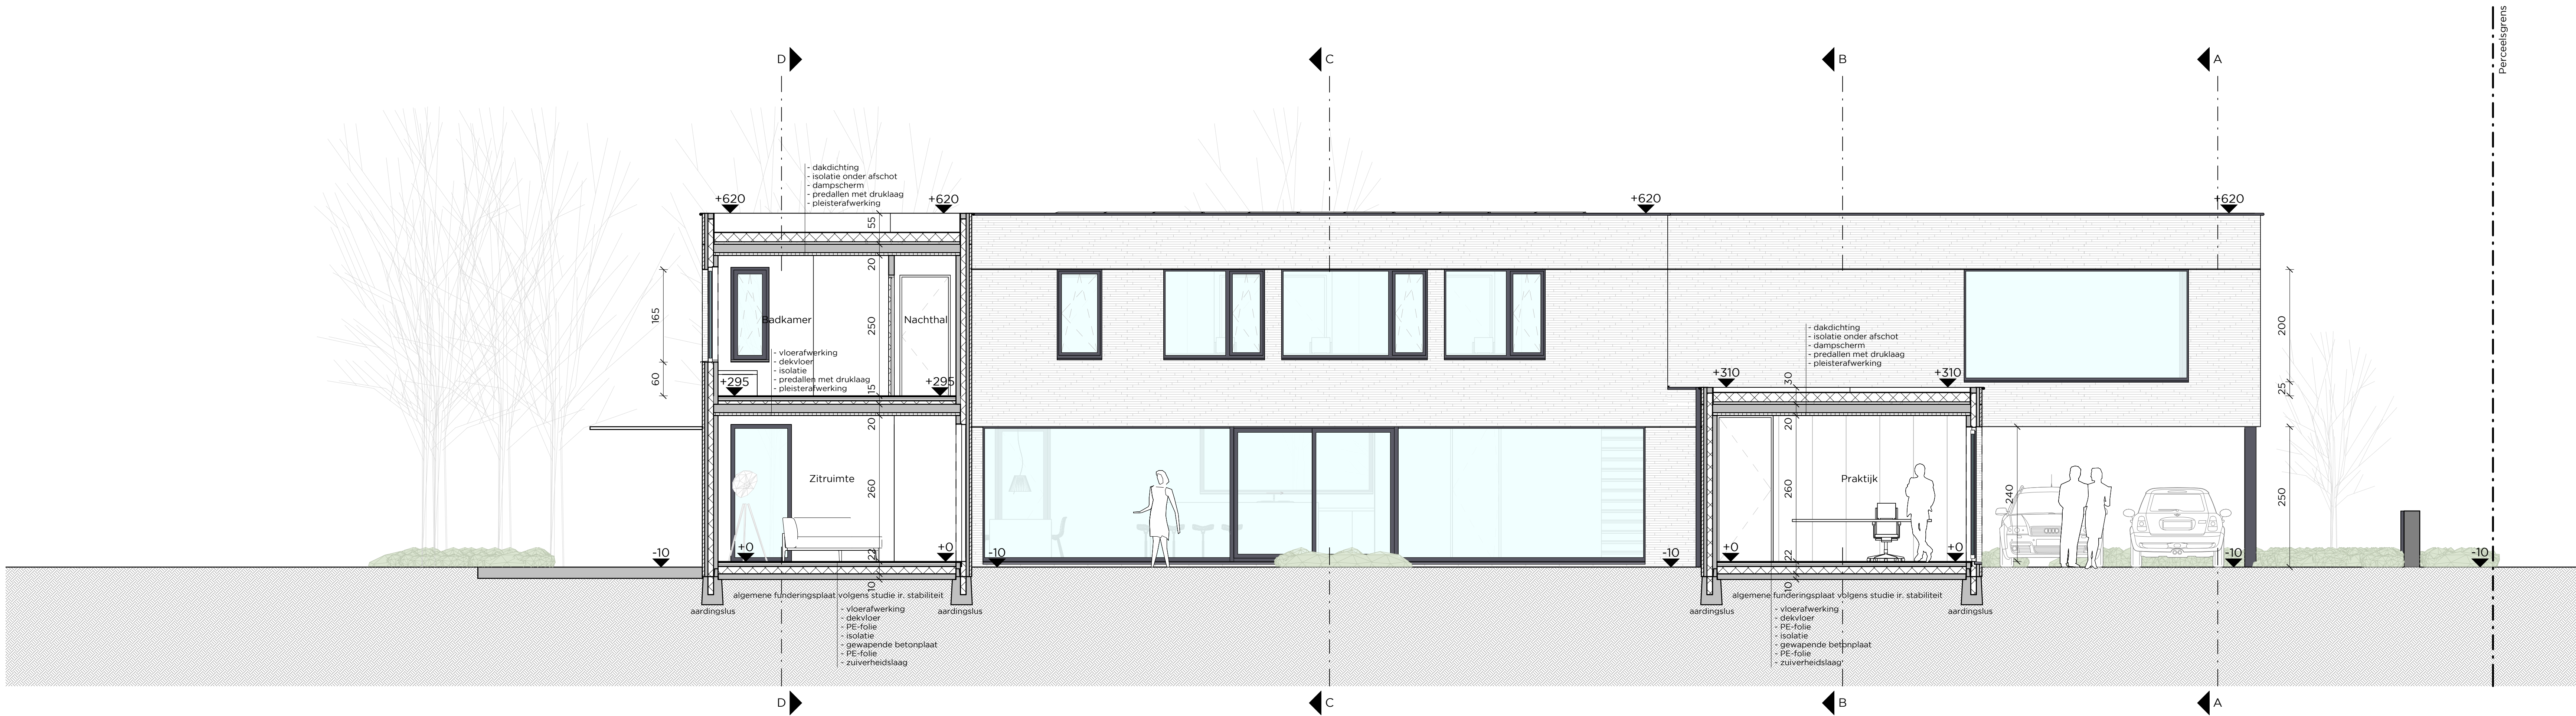

BOUWHEER

De Hr. Baptiste Mollemans
Brandweerstraat 14A
9820 Merelbeke

ONTWERP

24ste Afdeling - Sectie C - Nr. 97F

BOUWPLAATS

BOUWAANVRAAG - Het bouwen van een ééngezinswoning, na afbraak van de bestaande ééngezinswoning. 9052 Zwijnaarde

PLAN

BA_woning_S_N_E_sned
Doorsnede E
Schaal: 1:50

117

WIJZIGINGEN

Index	Datum	Wijziging
0	17.04.2025	

Tekenaar
BVK

GOEDGEKEURD EN VOOR AKKOORD ONDERTEKEND

Bouwheer

Aannemer

Architect

