


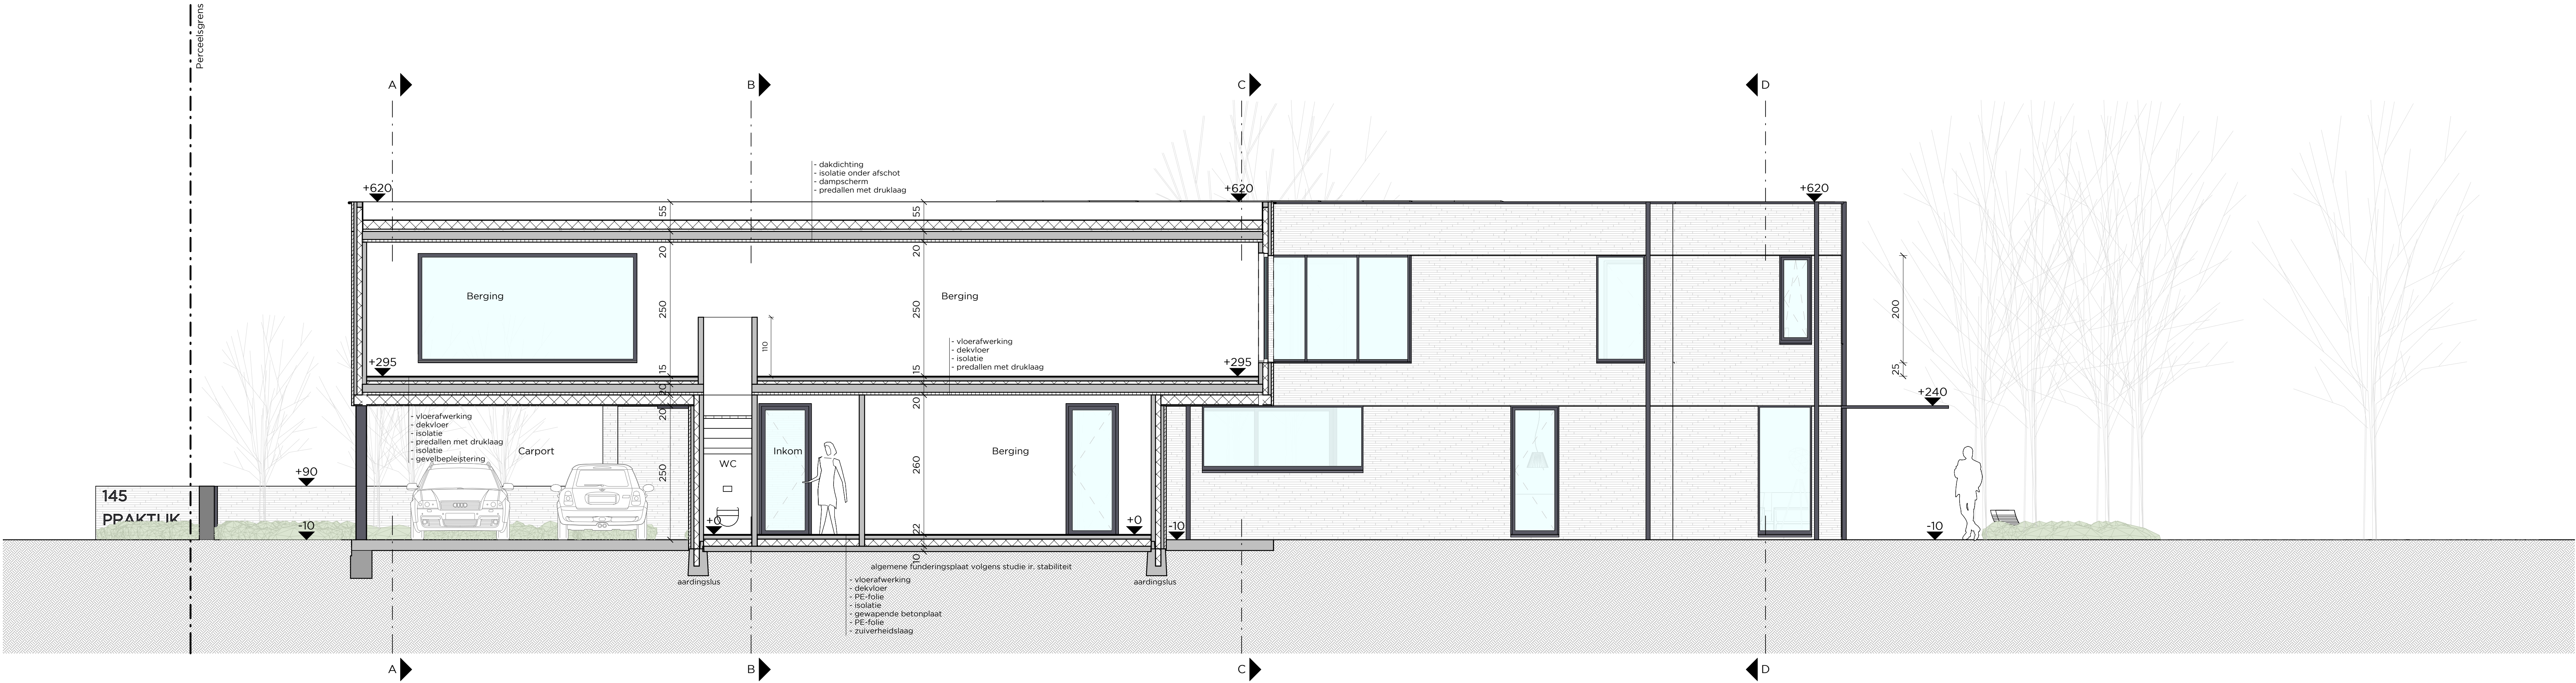

Rodenburgstraat 37 - 8510 Marke
www.SUMMA-architects.com
BE 0669 582 981
Ir.-Arch. Bart Vande Kerckhove
bart@SUMMA-architects.com
+32 486 75 66 07
M.Sc. Sharon Belle
sharon@SUMMA-architects.com
+32 478 91 78 48

BOUWAANVRAAG
Het bouwen van een ééngezinswoning, na afbraak van de bestaande ééngezinswoning.

9052 Zwijnaarde
17.04.2025



BOUWHEER De Hr. Baptiste Mollemans Brandweerstraat 14A 9820 Merelbeke			
ONTWERP 24ste Afdeling - Sectie C - Nr. 97F BOUWAANVRAAG - Het bouwen van een ééngezinswoning, na afbraak van de bestaande ééngezinswoning.			BOUWPLAATS Hutsepotstraat 145 9052 Zwijnaarde
PLAN BA_woning_S_N_G_sne Doorsnede G Schaal: 1:50			119
WIJZIGINGEN			
Index 0	Datum 17.04.2025	Wijziging	Tekenaar BVK

GOEDGEKEURD EN VOOR AKKOORD ONDERTEKEND

Bouwheer	Aannemer	Architect
----------	----------	-----------

