


PLAN GELIJKVLOERS - WINKEL
nieuwe toestand Ledergemstraat 1 samen met bestaande toestand winkel

ZIE BIJZONDERE
VOORWAARDE(N)

5 m
schaal 1/50

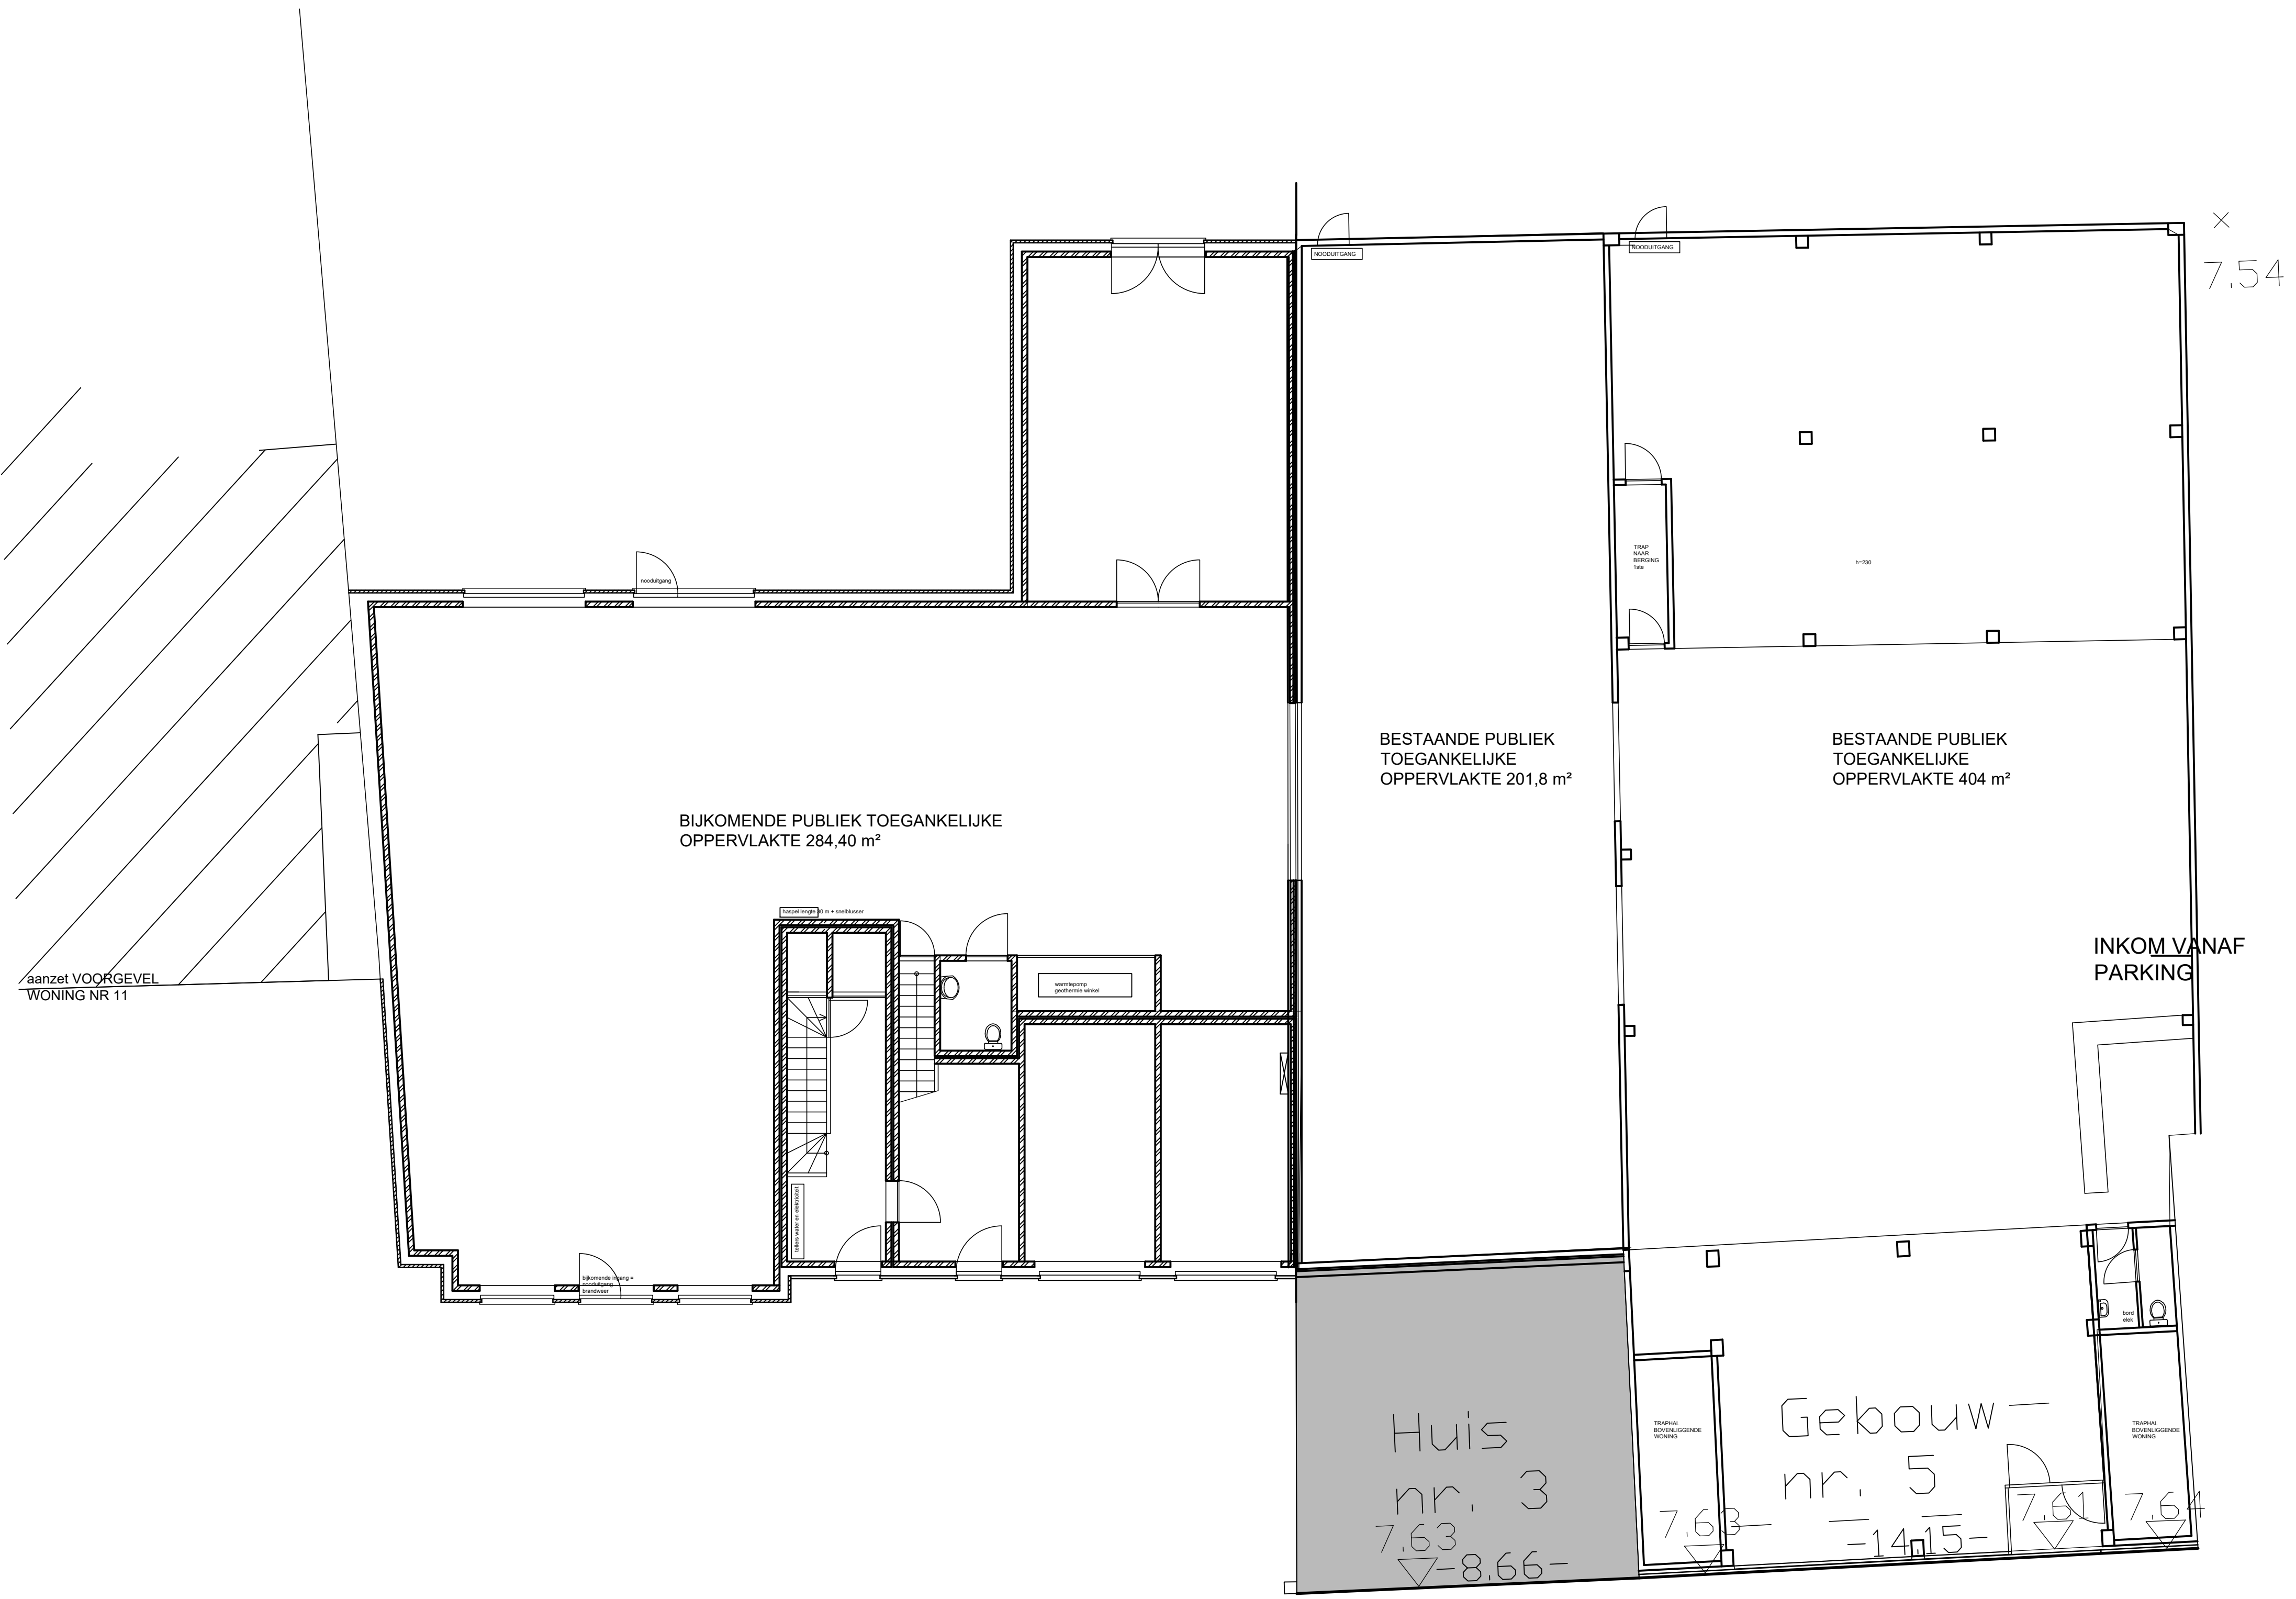

LEDERGEMSTRAAT