


9041 GENT - OOSTAKKER
Afdeling 17 Sectie B Nrs. 1237/P

ZIE BIJZONDERE
VOORWAARDE(N)

- Bestaande bebouwing
- Gesloopte bebouwing
- Bestaande te regulariseren
- Nieuw te bouwen

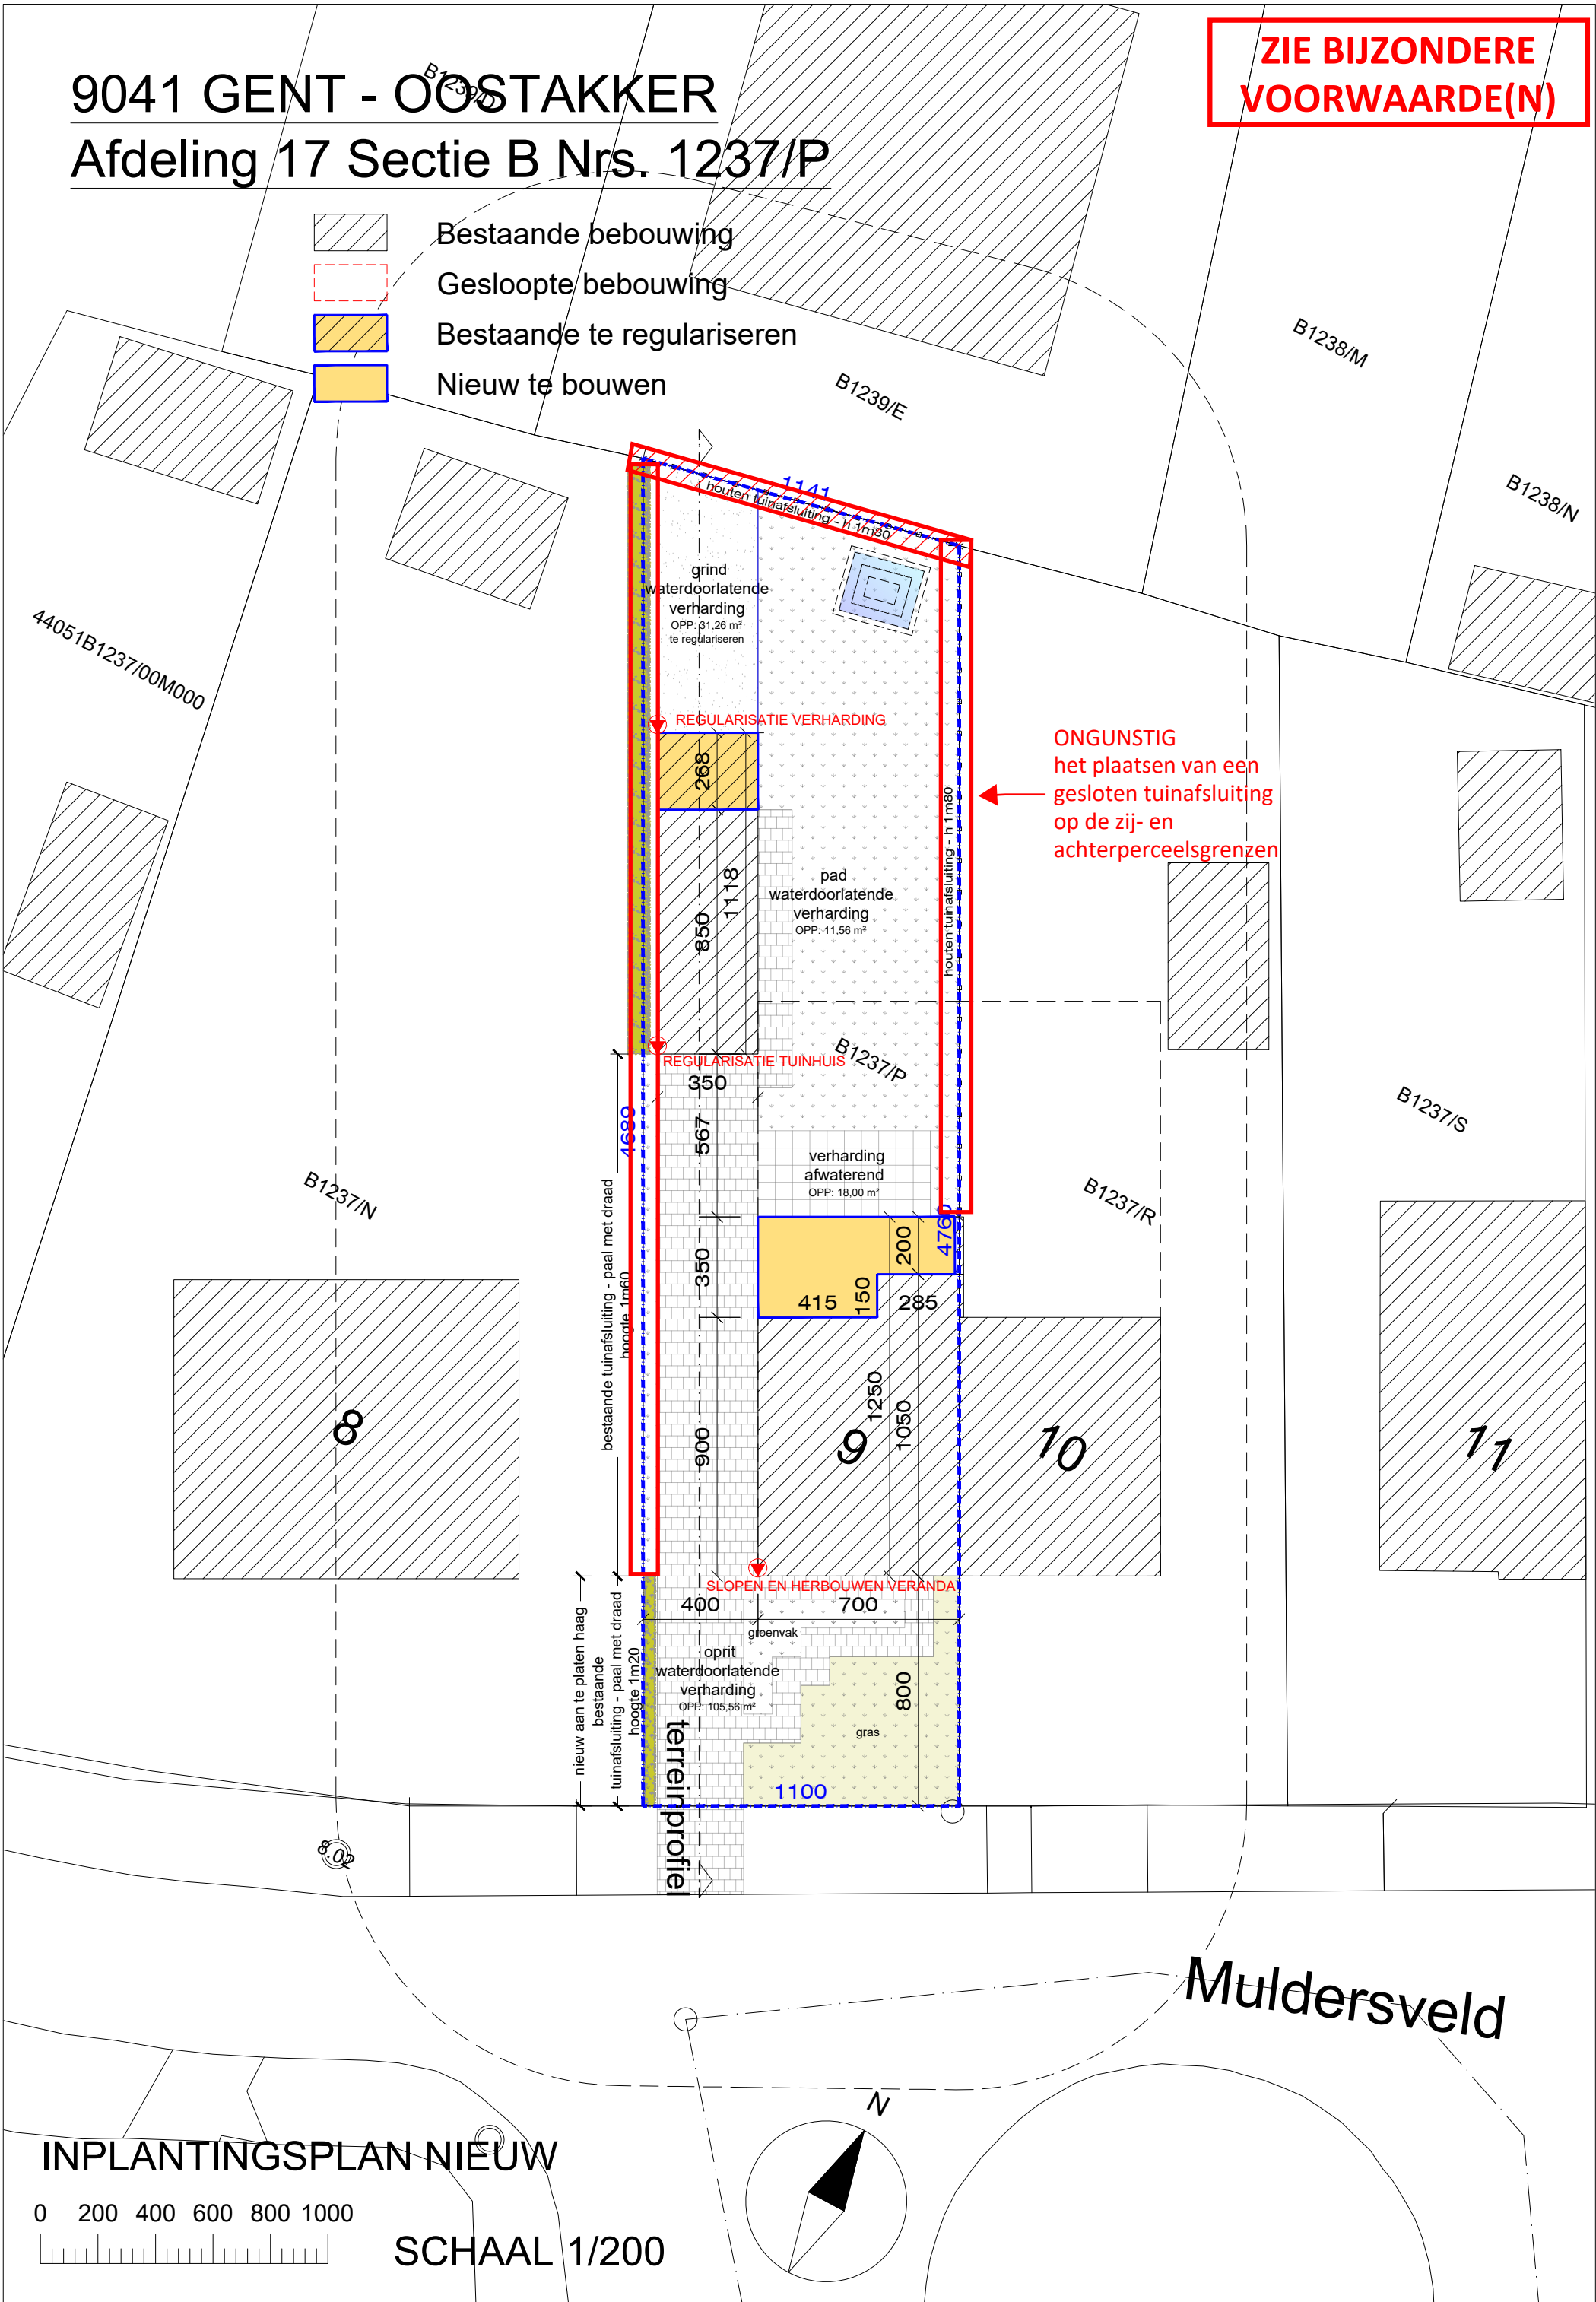

INPLANTINGSPLAN NIEUW

0 200 400 600 800 1000

SCHAAL 1/200

