


**ZIE BIJZONDERE
VOORWAARDE(N)**

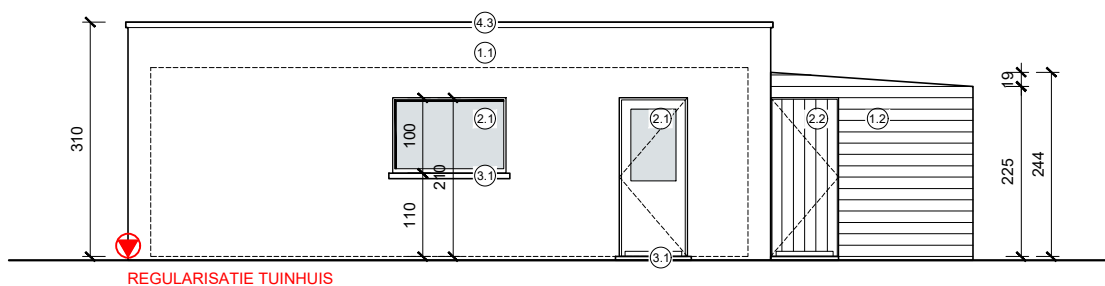

ZIJGEVEL RECHTS



SCHAAL 1/100

NIEUWE TOESTAND