


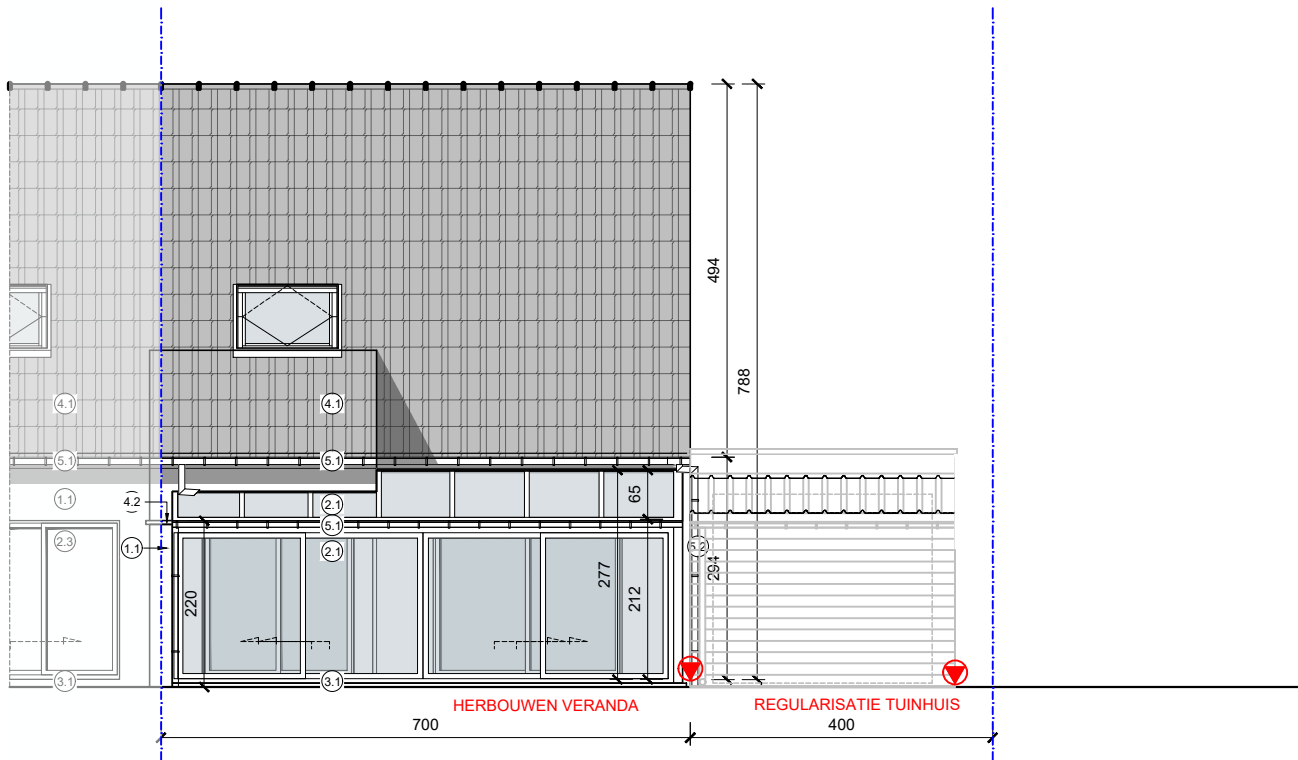

ACHTERGEVEL



SCHAAL 1/100

BESTAANDE TOESTAND