


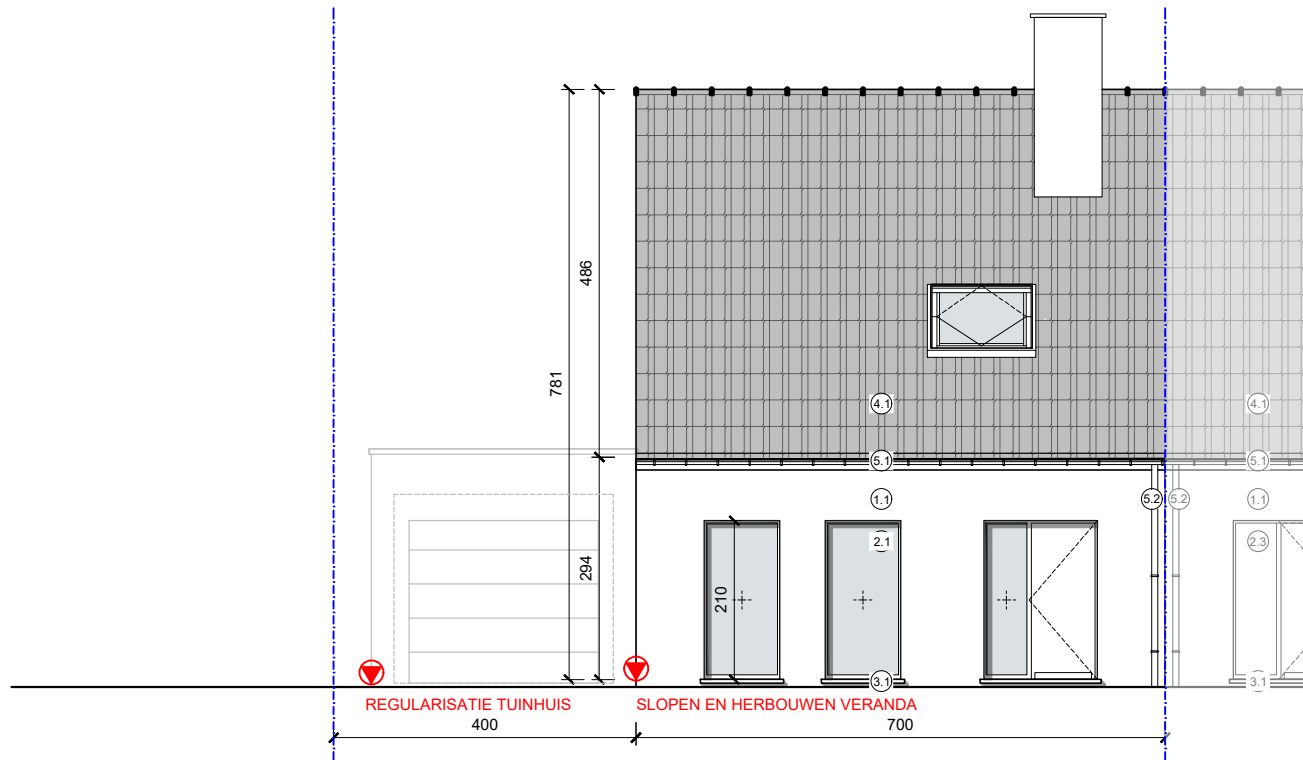

VOORGEVEL



SCHAAL 1/100

VERGUNDE TOESTAND

geen wijzigingen