

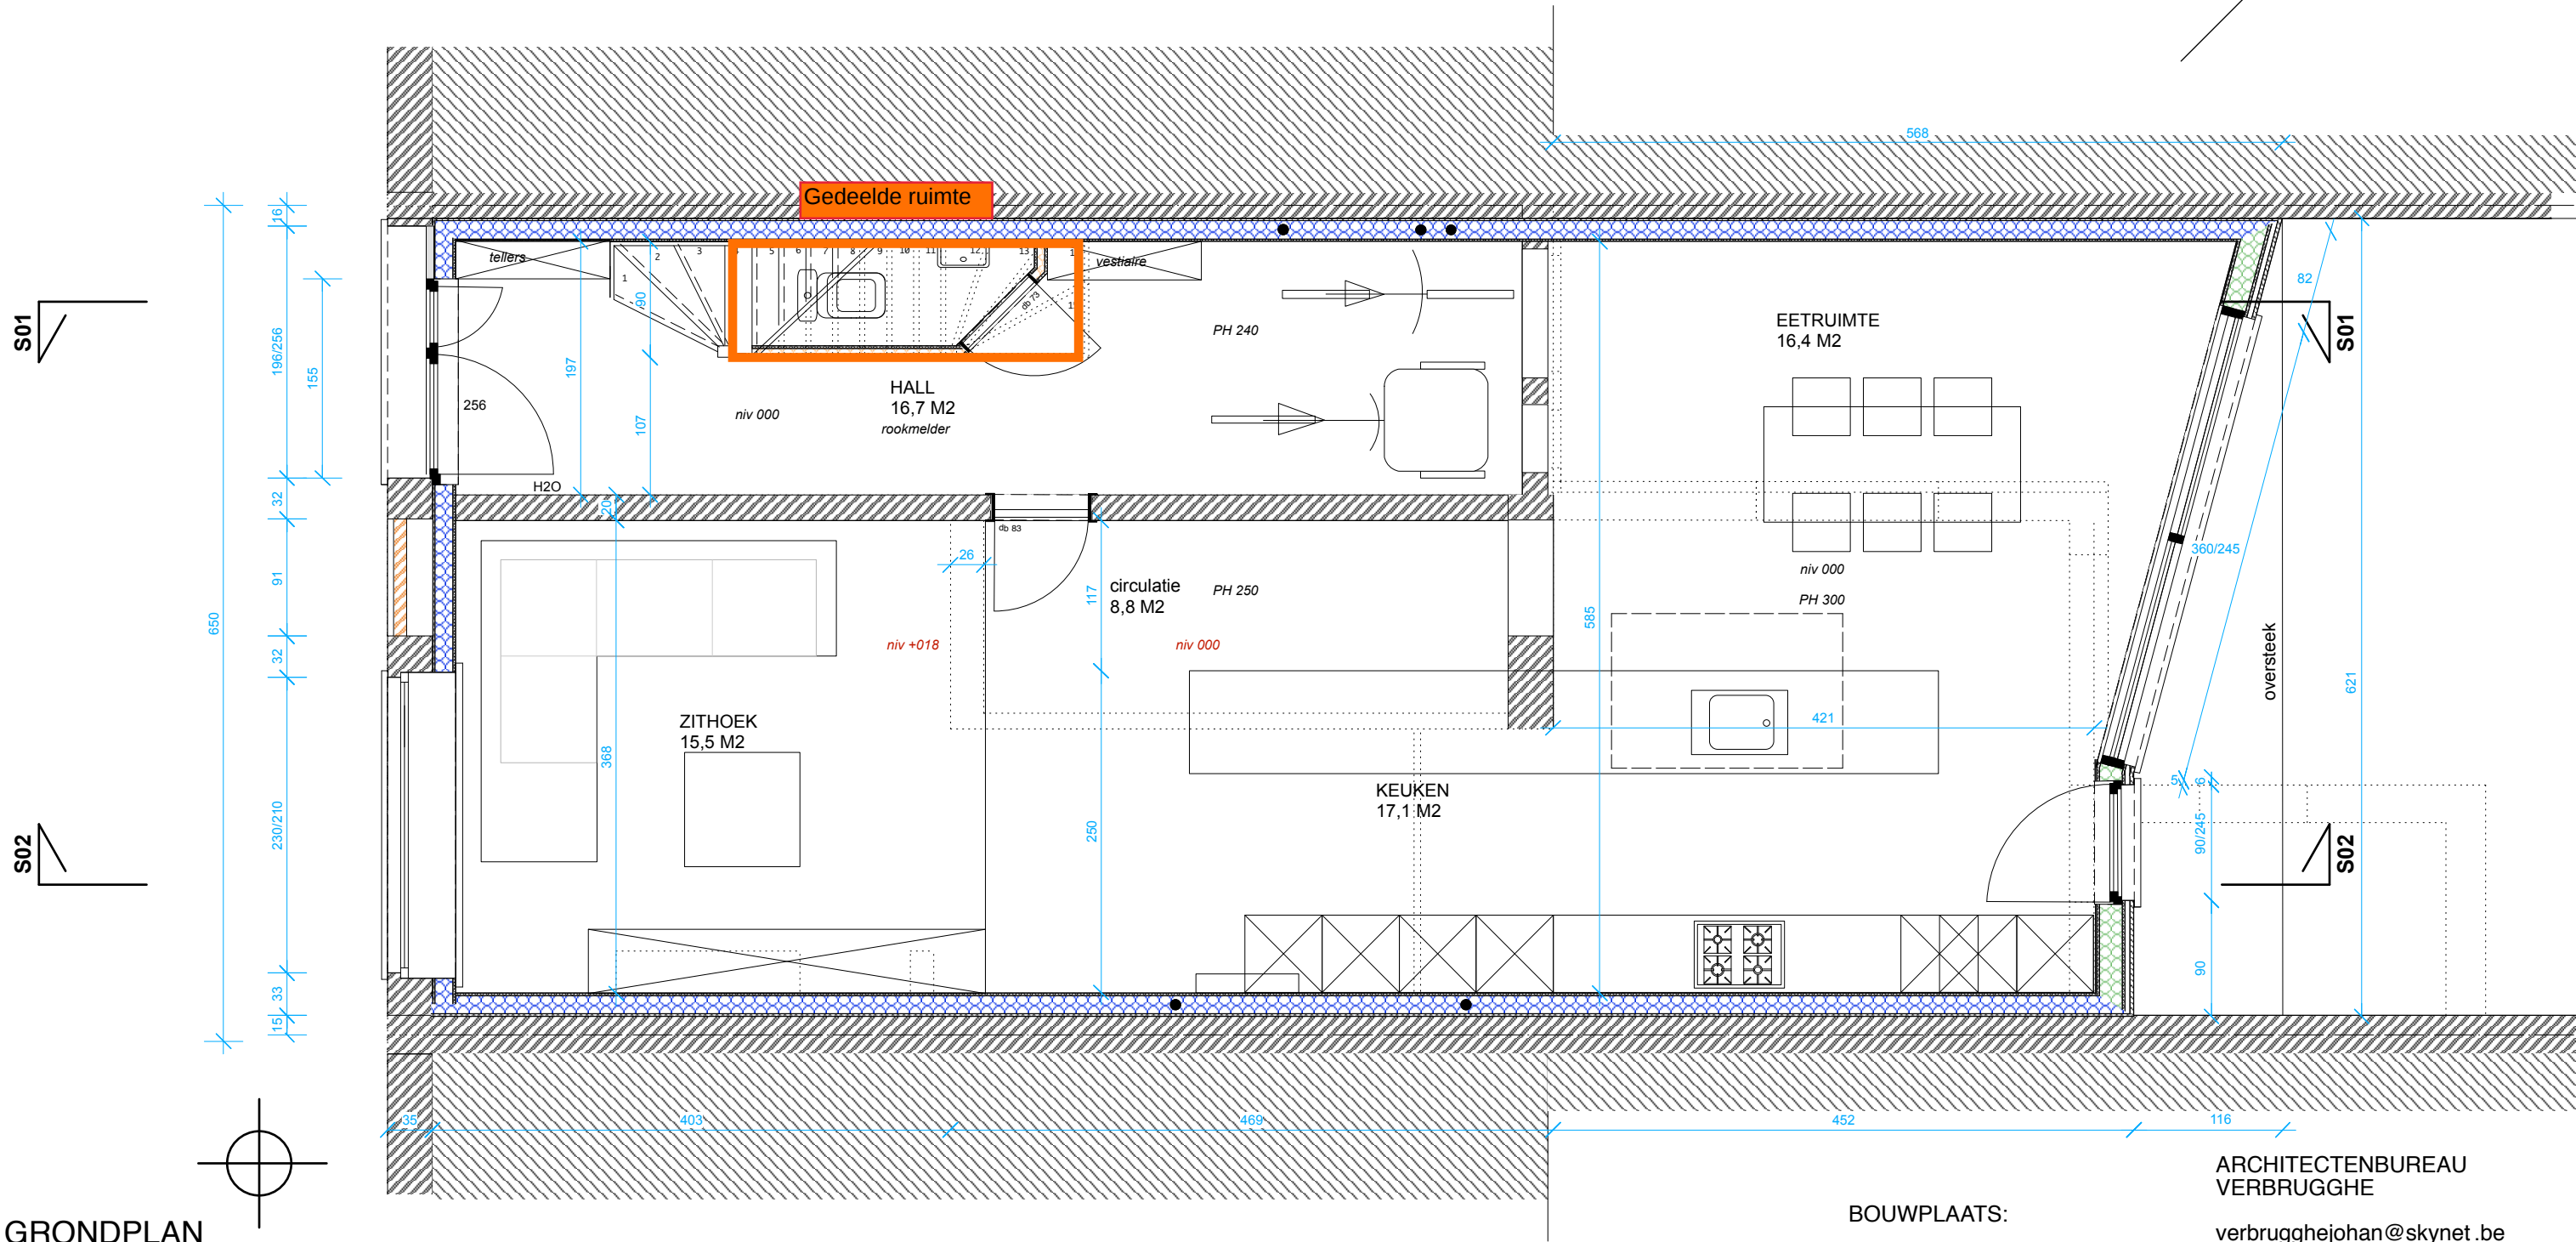



Geplande toestand = huidige toestand = vergunde toestand

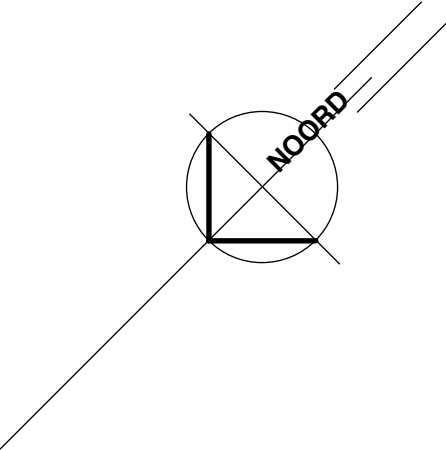

GRONDPLAN
woning: 88 m2 bruto.
76,8m2 netto
BA_VERBOUWING_P_N_02.pdf

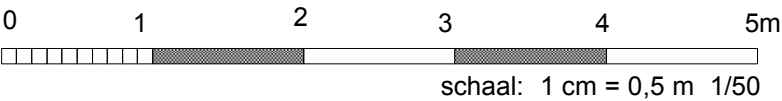

BOUWPLAATS:
9000 GENT
KASTANJESTRAAT 85
Afd 16 Sectie K nrs 602 A 6
BOUWHEER
LINDSEY STERCK
MATTHIAS TIMMERMANS

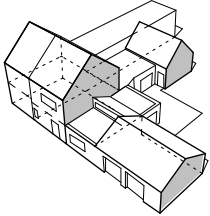

ARCHITECTENBUREAU
VERBRUGGHE
verbrugghejohan@skynet.be
baasrodestraat 123
9200 dendermonde
052 21 62 46 & 0479 99 13 28
maartenverbrugghe@yahoo.com
bargiekaai 39
9000 gent
0486 71 80 23