


ZIE BIJZONDERE VOORWAARDE(N)

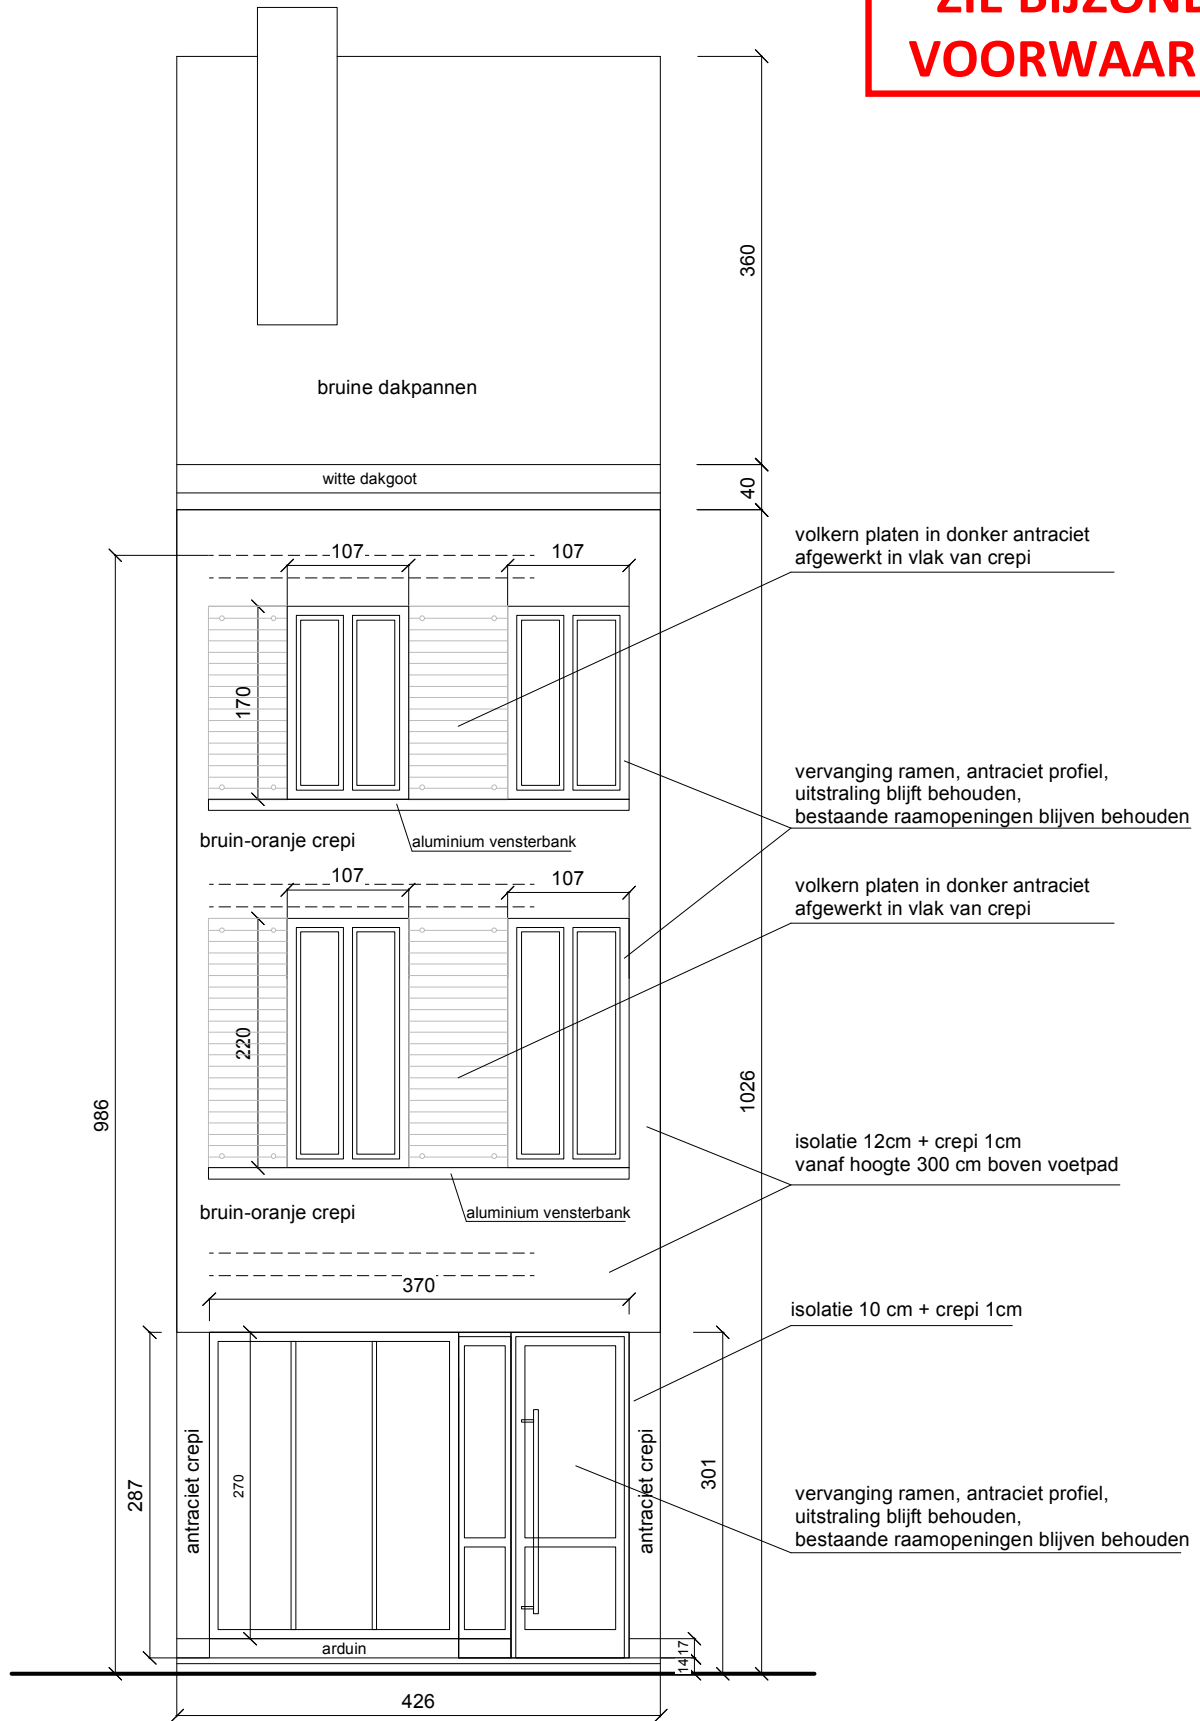

schaal 100cm
schaal 1:75