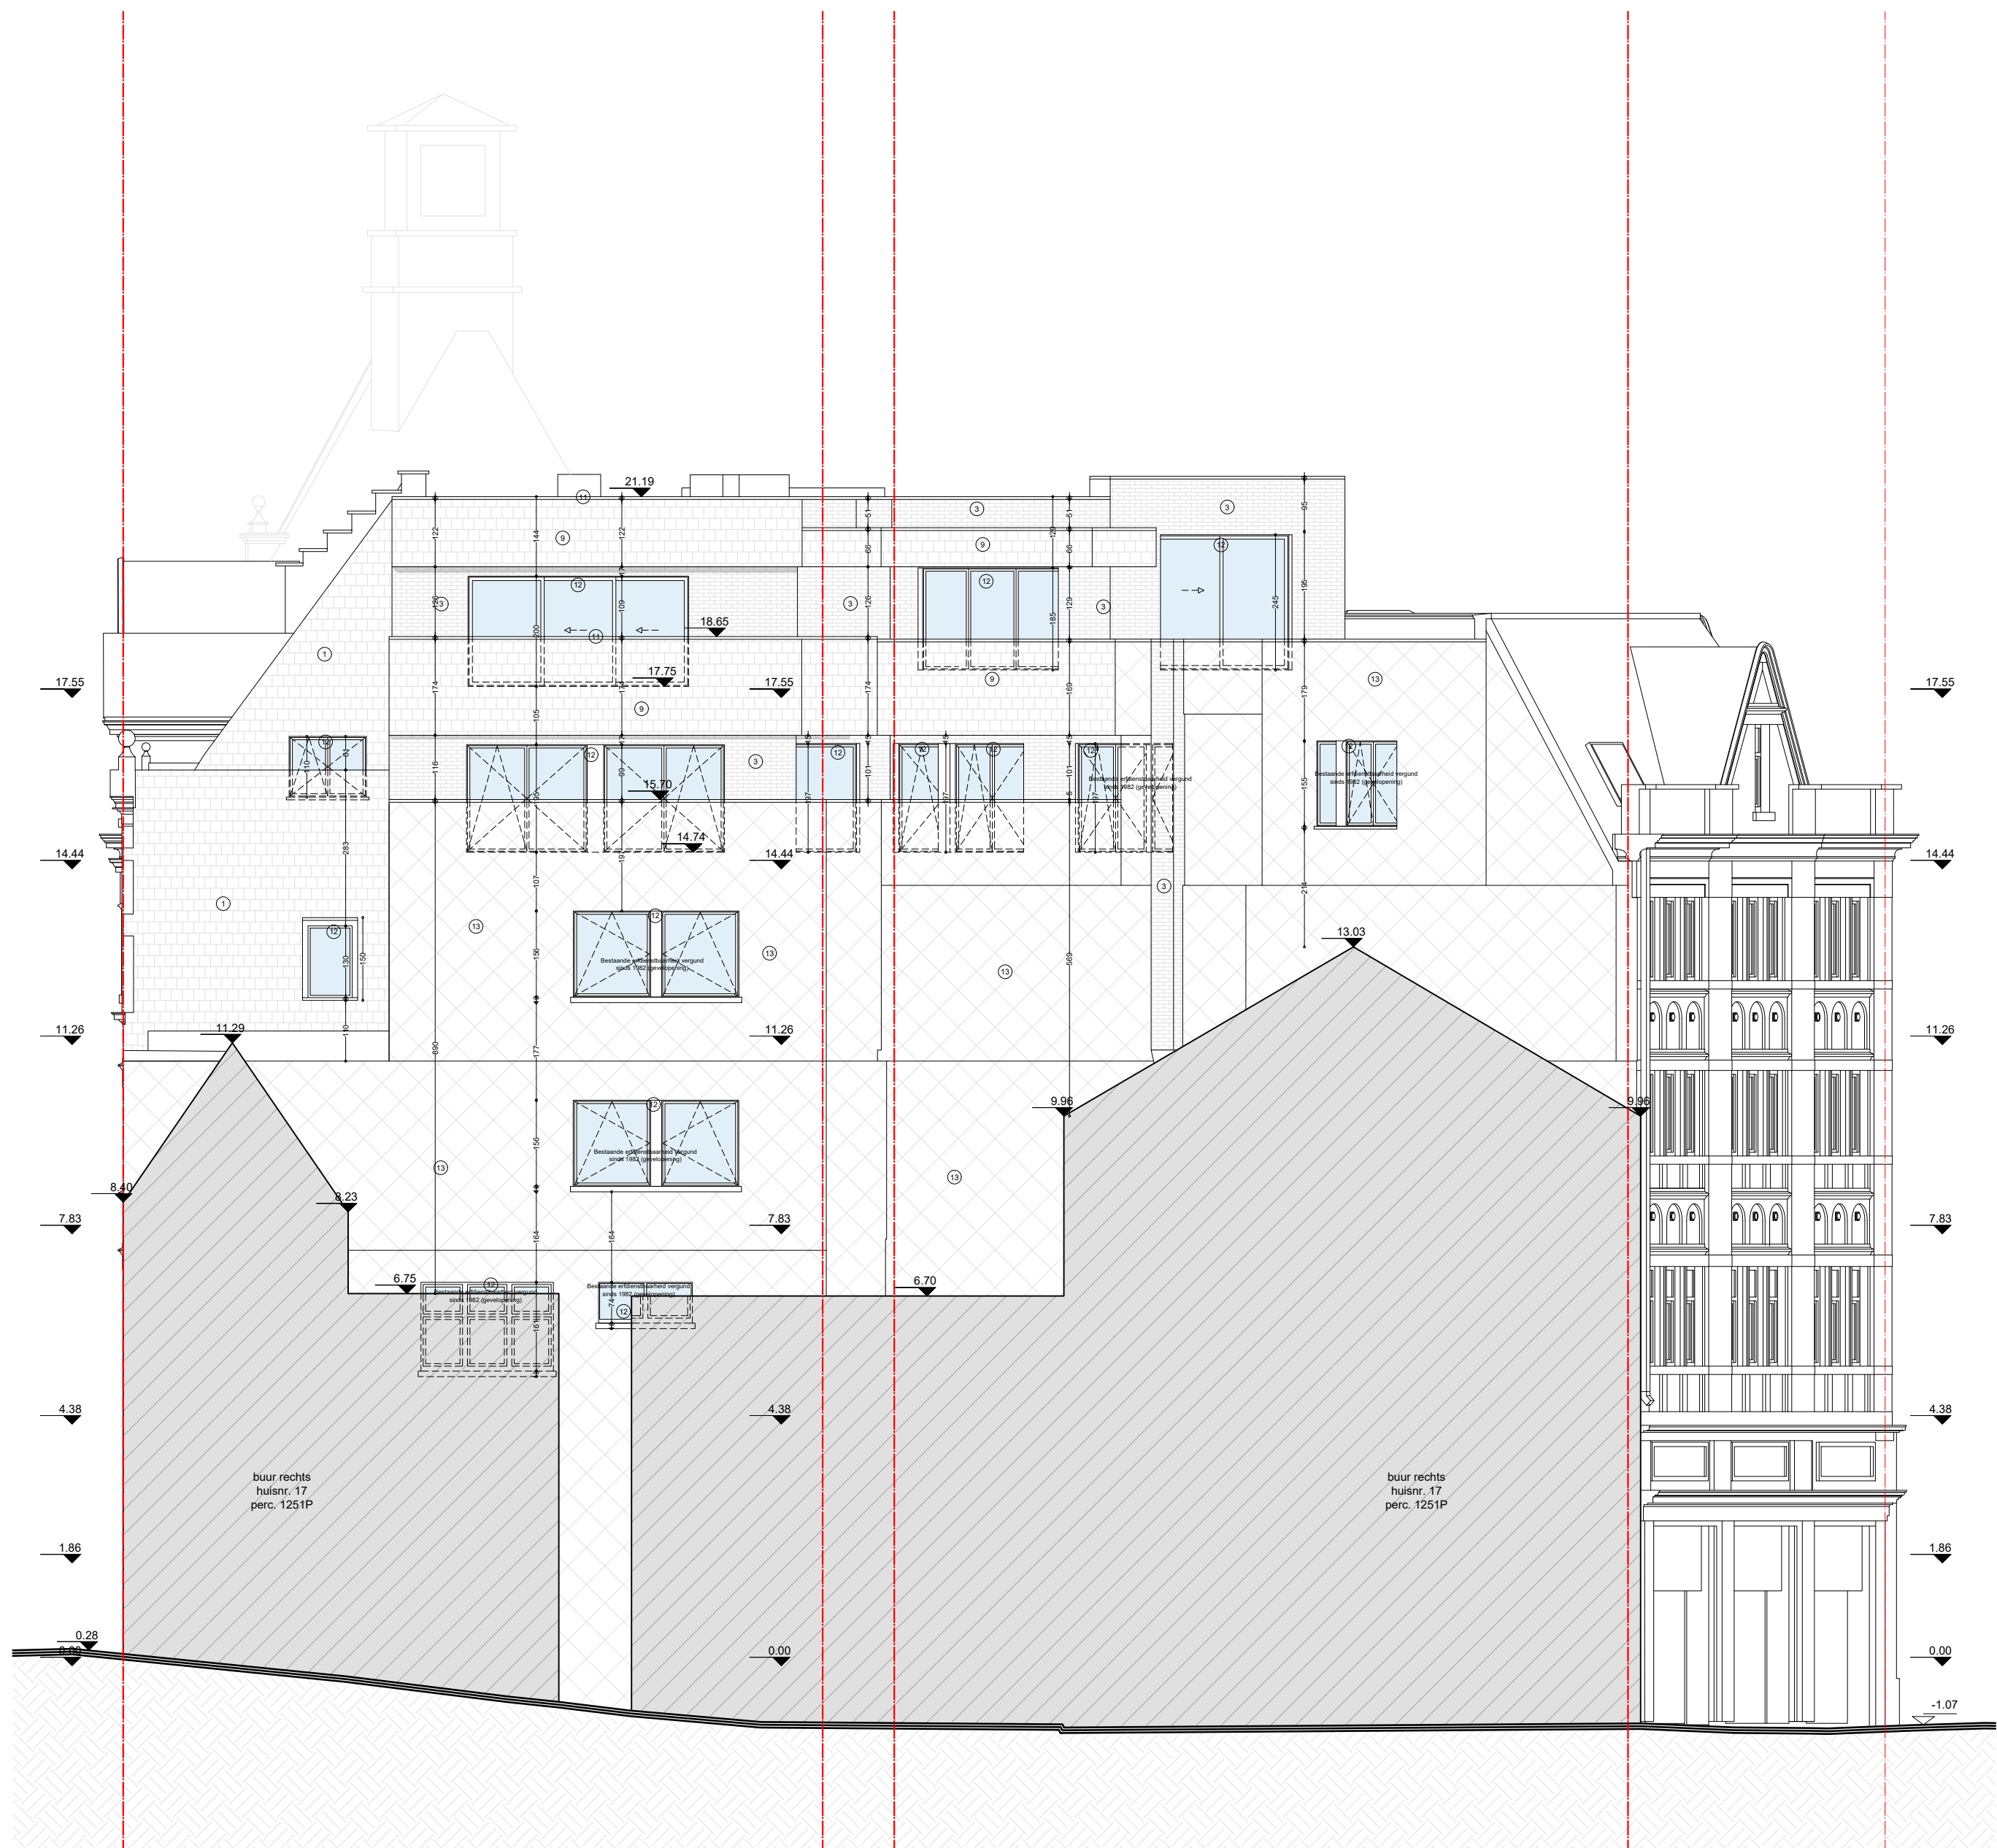


**ZIE BIJZONDERE
VOORWAARDE(N)**

elk ontwerp of inplanting met specifieke nieuwkeurhoutsoorten, gebaseerd en/of ingepast op de digitale versie, dient voor uitvoering of verdere goedkeuring te worden aangevraagd en/of gecontroleerd op haalbaarheid voor het beoogde doel

stabiliteit
stabielheidswerken uit te voeren volgens studie ingenieur

EPB, veiligheid & ventilatie
verplichte aanstelling van een veiligheidscoördinator, EPB- en ventilatieverantwoordelijke

maatvoering
deze plannen zijn opgesteld als principetekeningen, de afmetingen zijn richtgevend. Alle documenten en tekeningen worden vóór en tijdens de werken gecontroleerd te worden. Alle afwijkingen dienen gemeld te worden aan de architect en opdrachtgever. Deze plannen zijn onder voorbehoud van stabiliteitsstudie en technieken

0 1 2 3 4 5 6 7 8 9 10			
Gevel Oost Nieuwe toestand		Ravensteinstraat 1 / Sint-Michielsplein 16 9000 Gent	
plan 40/65	schaal 1/100	datum 29/04/2025	 VERTONGEN