
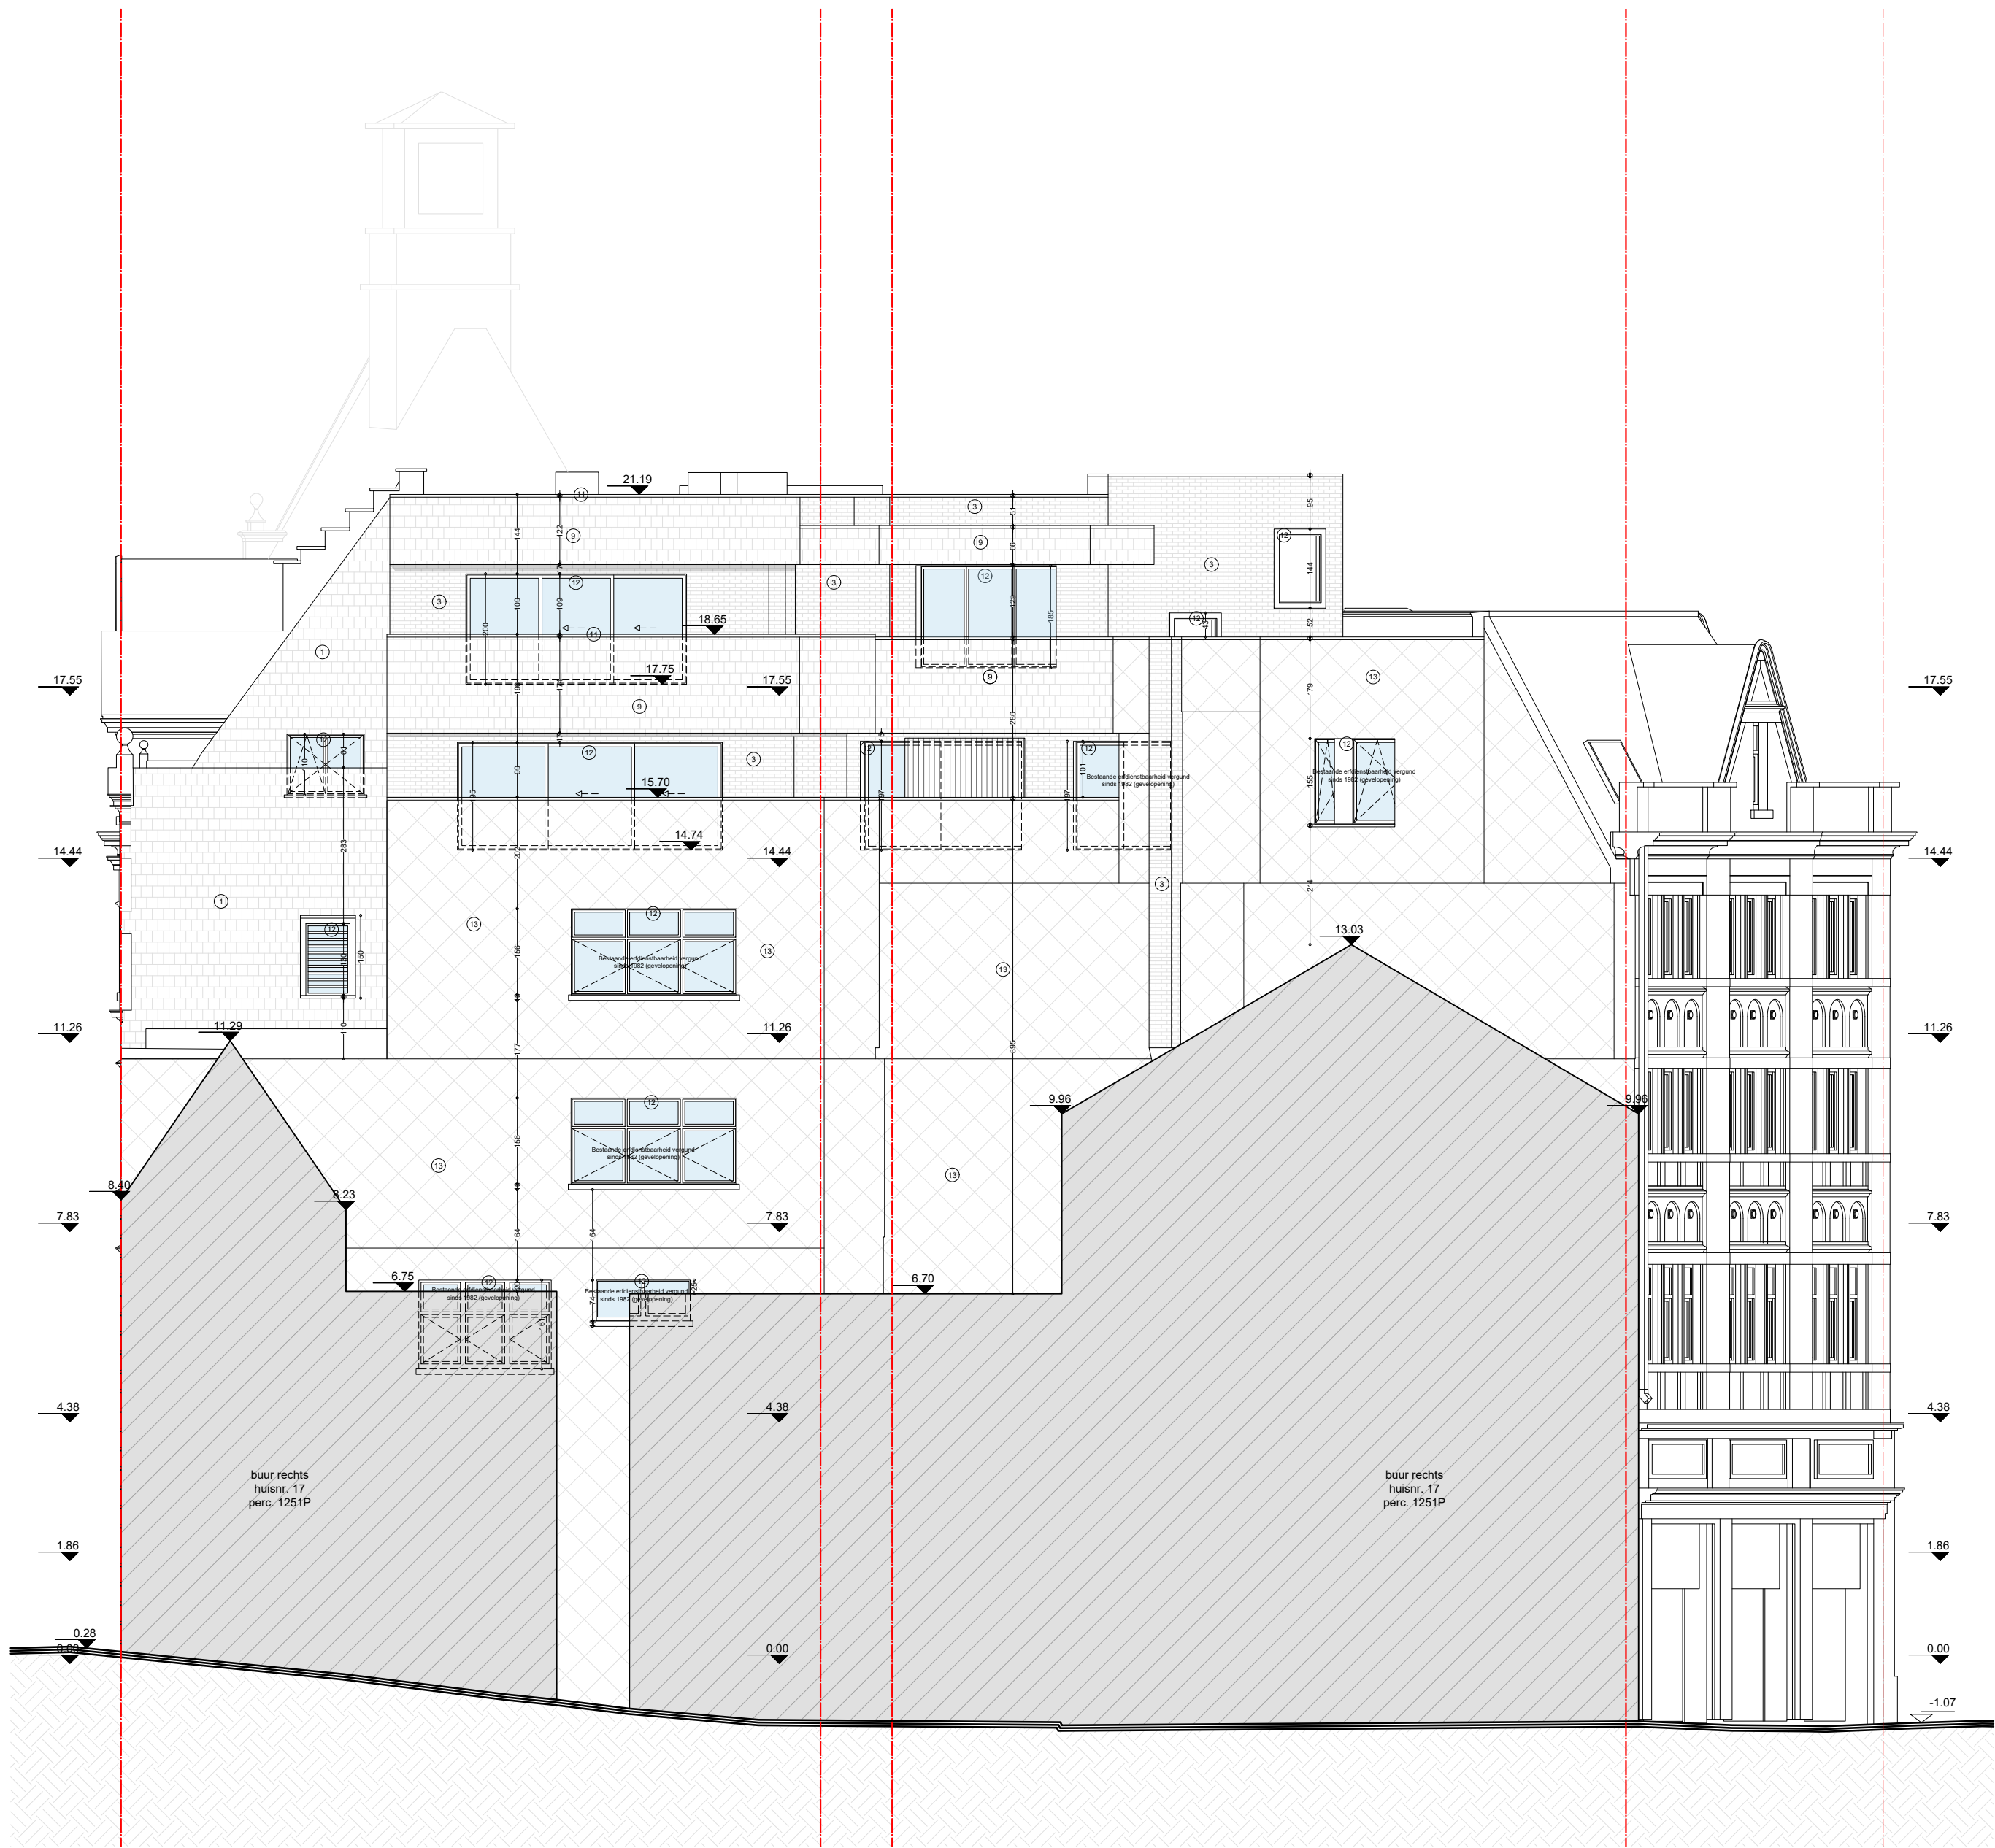


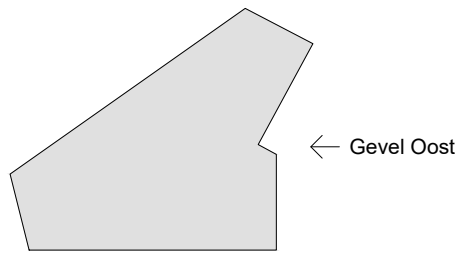

elk ontwerp of ingelevering met specifieke nieuwkeuringstaken, gebaseerd en/of ingepast op de digitale versie, dient voor uitvoering of verdere goedkeuring te worden aangevraagd en/of gecontroleerd op haalbaarheid voor het beoogde doel

stabiliteit
stabiliteitswerken uit te voeren volgens studie ingenieur
EPB, veiligheid & ventilatie
verplichte aanstelling van een veiligheidscoördinator, EPB- en ventilatieverantwoordelijke

maatschappij
deze plannen zijn opgesteld als principetekeningen, de afmetingen zijn richtgevend. Alle documenten en
rapporten dienen vooraf en tijdens de werken gecontroleerd te worden. Alle afwijkingen dienen gemeld te worden
aan de architect en opdrachtgever. Deze plannen zijn onder voorbehoud van stabiliteitsstudie en technieken

0 1 2 3 4 5 6 7 8 9 10

Gevel Oost
Bestaande toestand

Ravensteinstraat 1 / Sint-Michielsplein 16
9000 Gent

plan
18/65

schaal
1/100

datum
29/04/2025

