
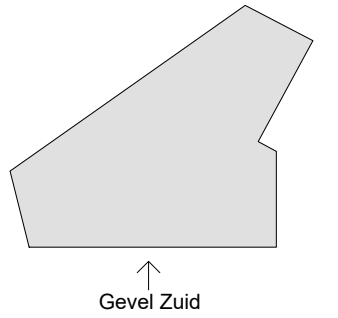


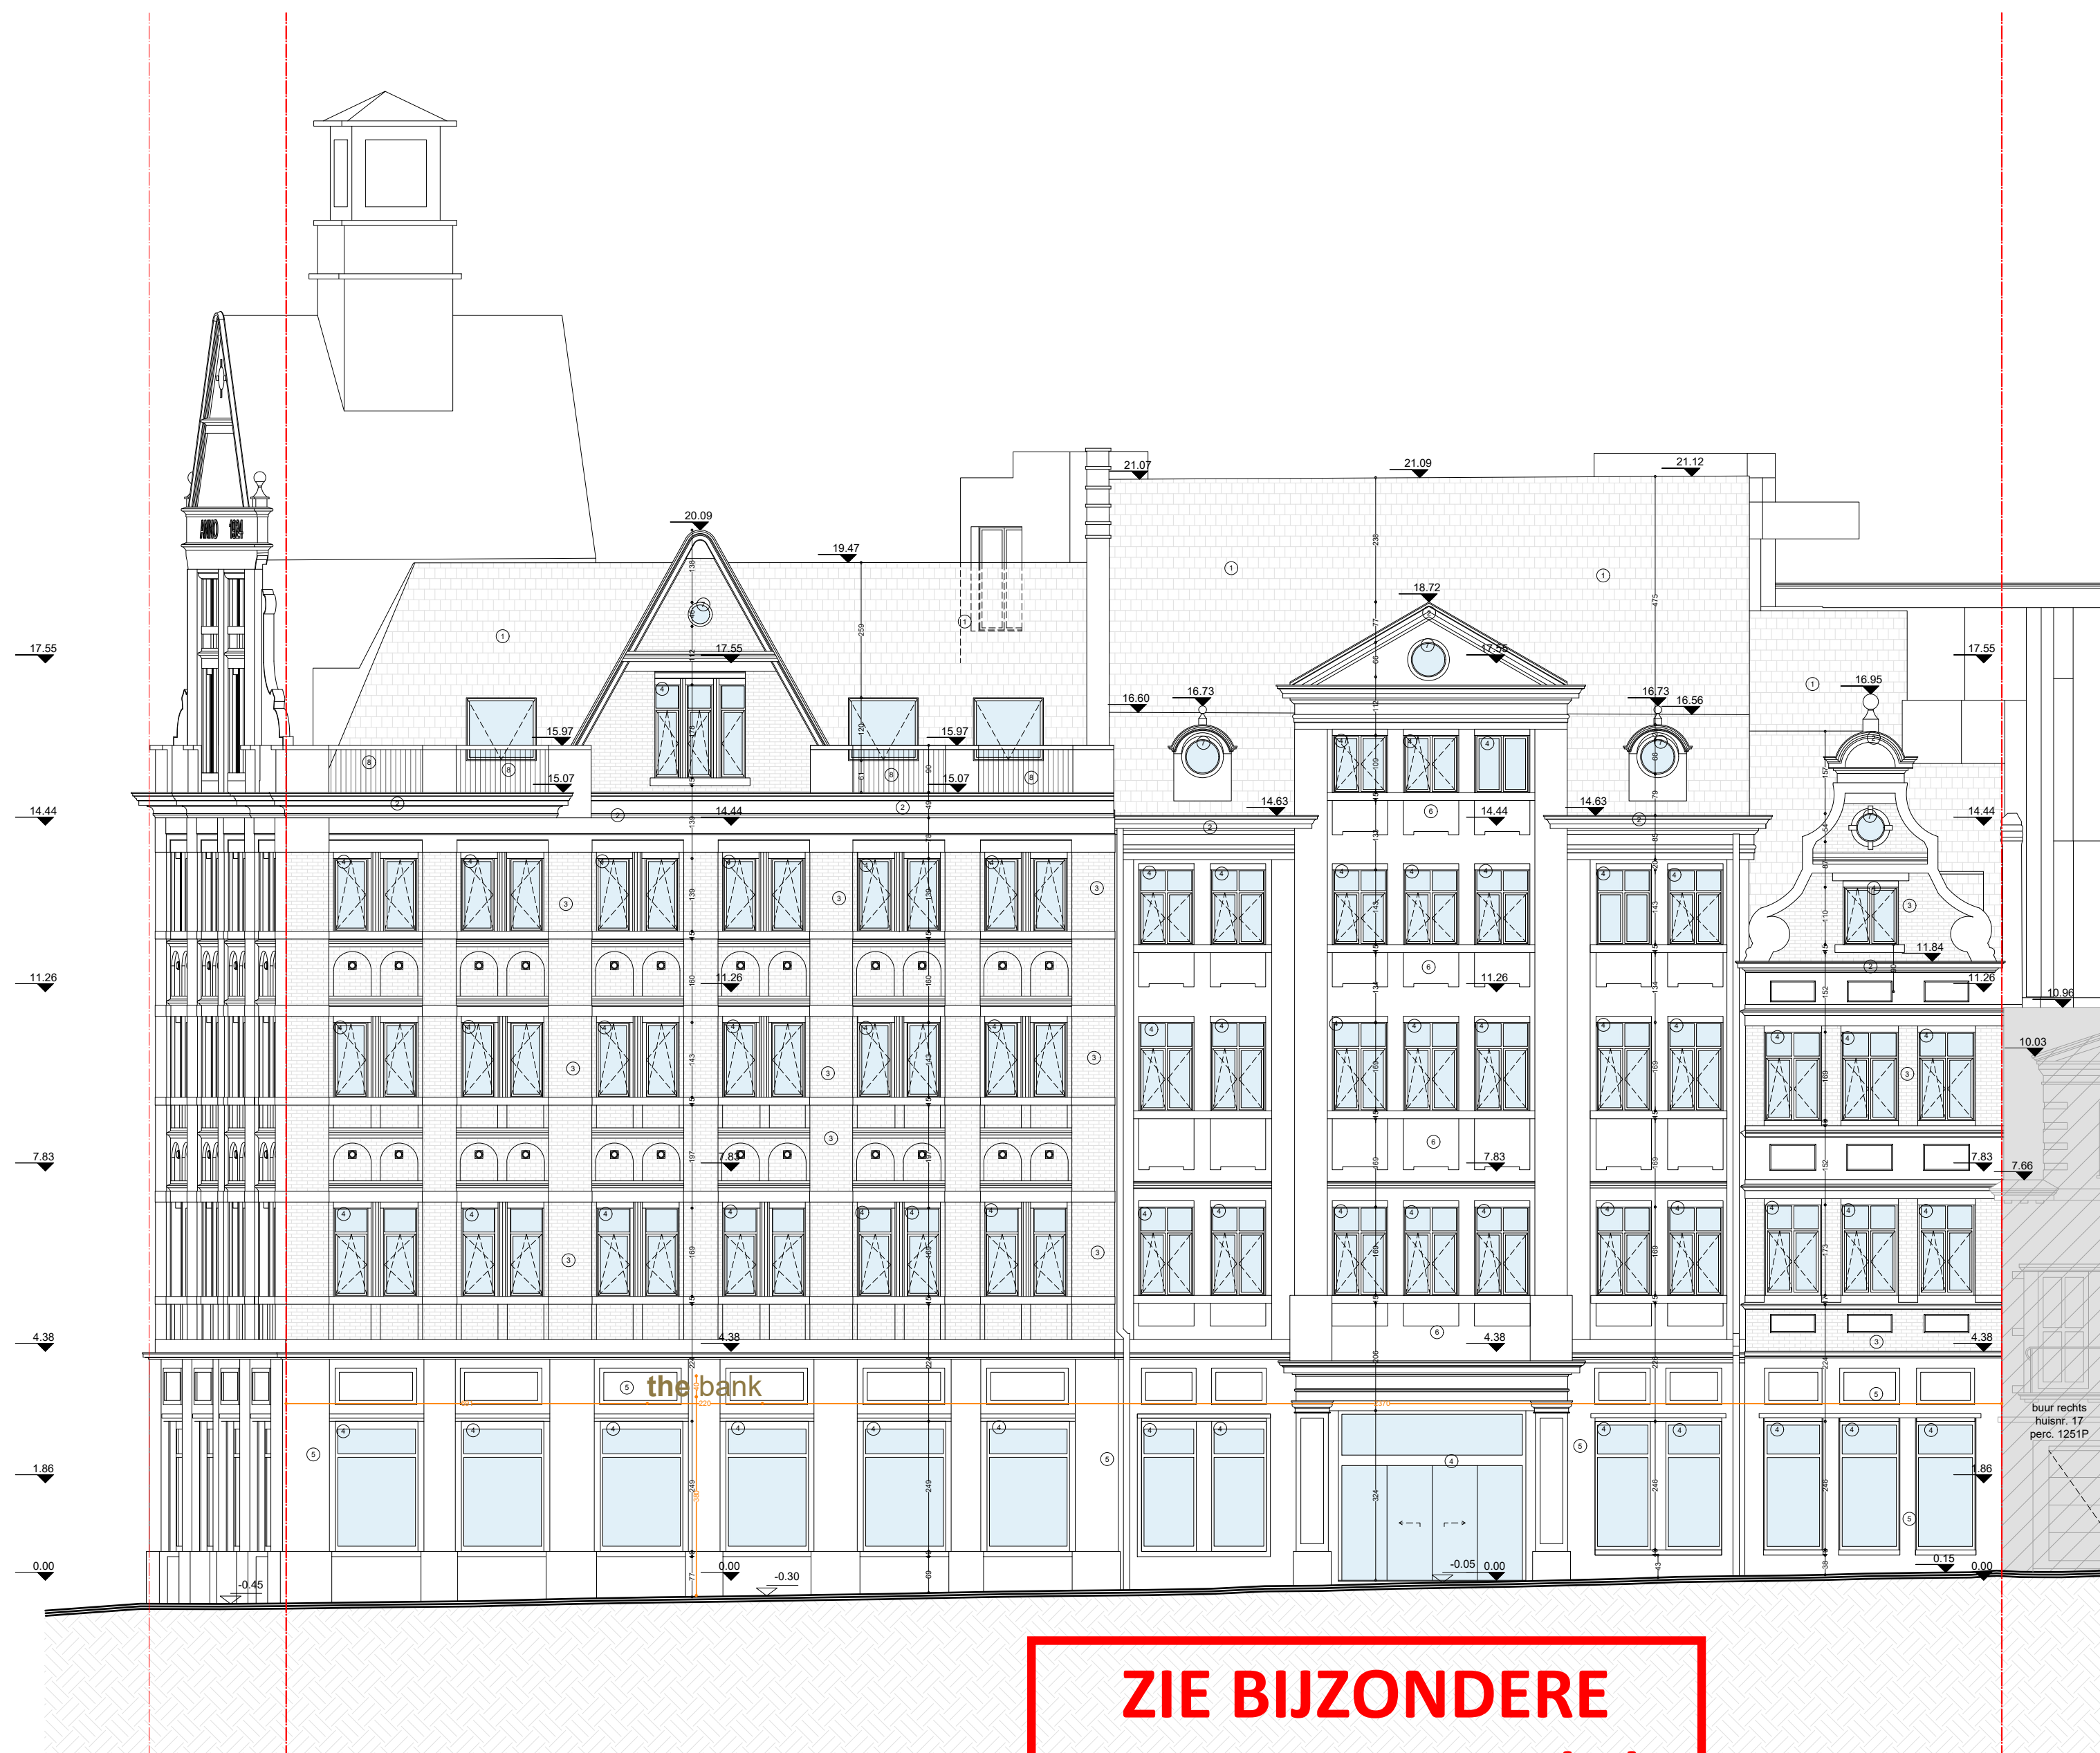

**ZIE BIJZONDERE
VOORWAARDE(N)**

elk ontwerp of ingeleverd met specifieke nieuwkeuringstestaten, gebaseerd en/of ingepast op de digitale versie, dient voor uitvoering of andere goedkeuring te worden nagetrokken en/of gecontroleerd op haalbaarheid voor het beoogde doel

stabiliteit
stabiliteitswerken uit te voeren volgens studie ingenieur
EPB, veiligheid & ventilatie
verplichte aanstelling van een veiligheidscoördinator, EPB- en ventilatieverantwoordelijke

maatvoering
deze plannen zijn opgesteld als principieelkenningen, de afmetingen zijn richtgevend. Alle documenten en
noten dienen vooraf en tijdens de werken gecontroleerd te worden. Alle afwijkingen dienen gemeld te worden
aan de architect en opdrachtgever. Deze plannen zijn onder voorbehoud van stabiliteitsstudie en technieken

0 1 2 3 4 5 6 7 8 9 10

Gevel Zuid
Nieuwe toestand
Ravensteinstraat 1 / Sint-Michielsplein 16
9000 Gent

plan
36/65
schaal
1/100
datum
29/04/2025

