


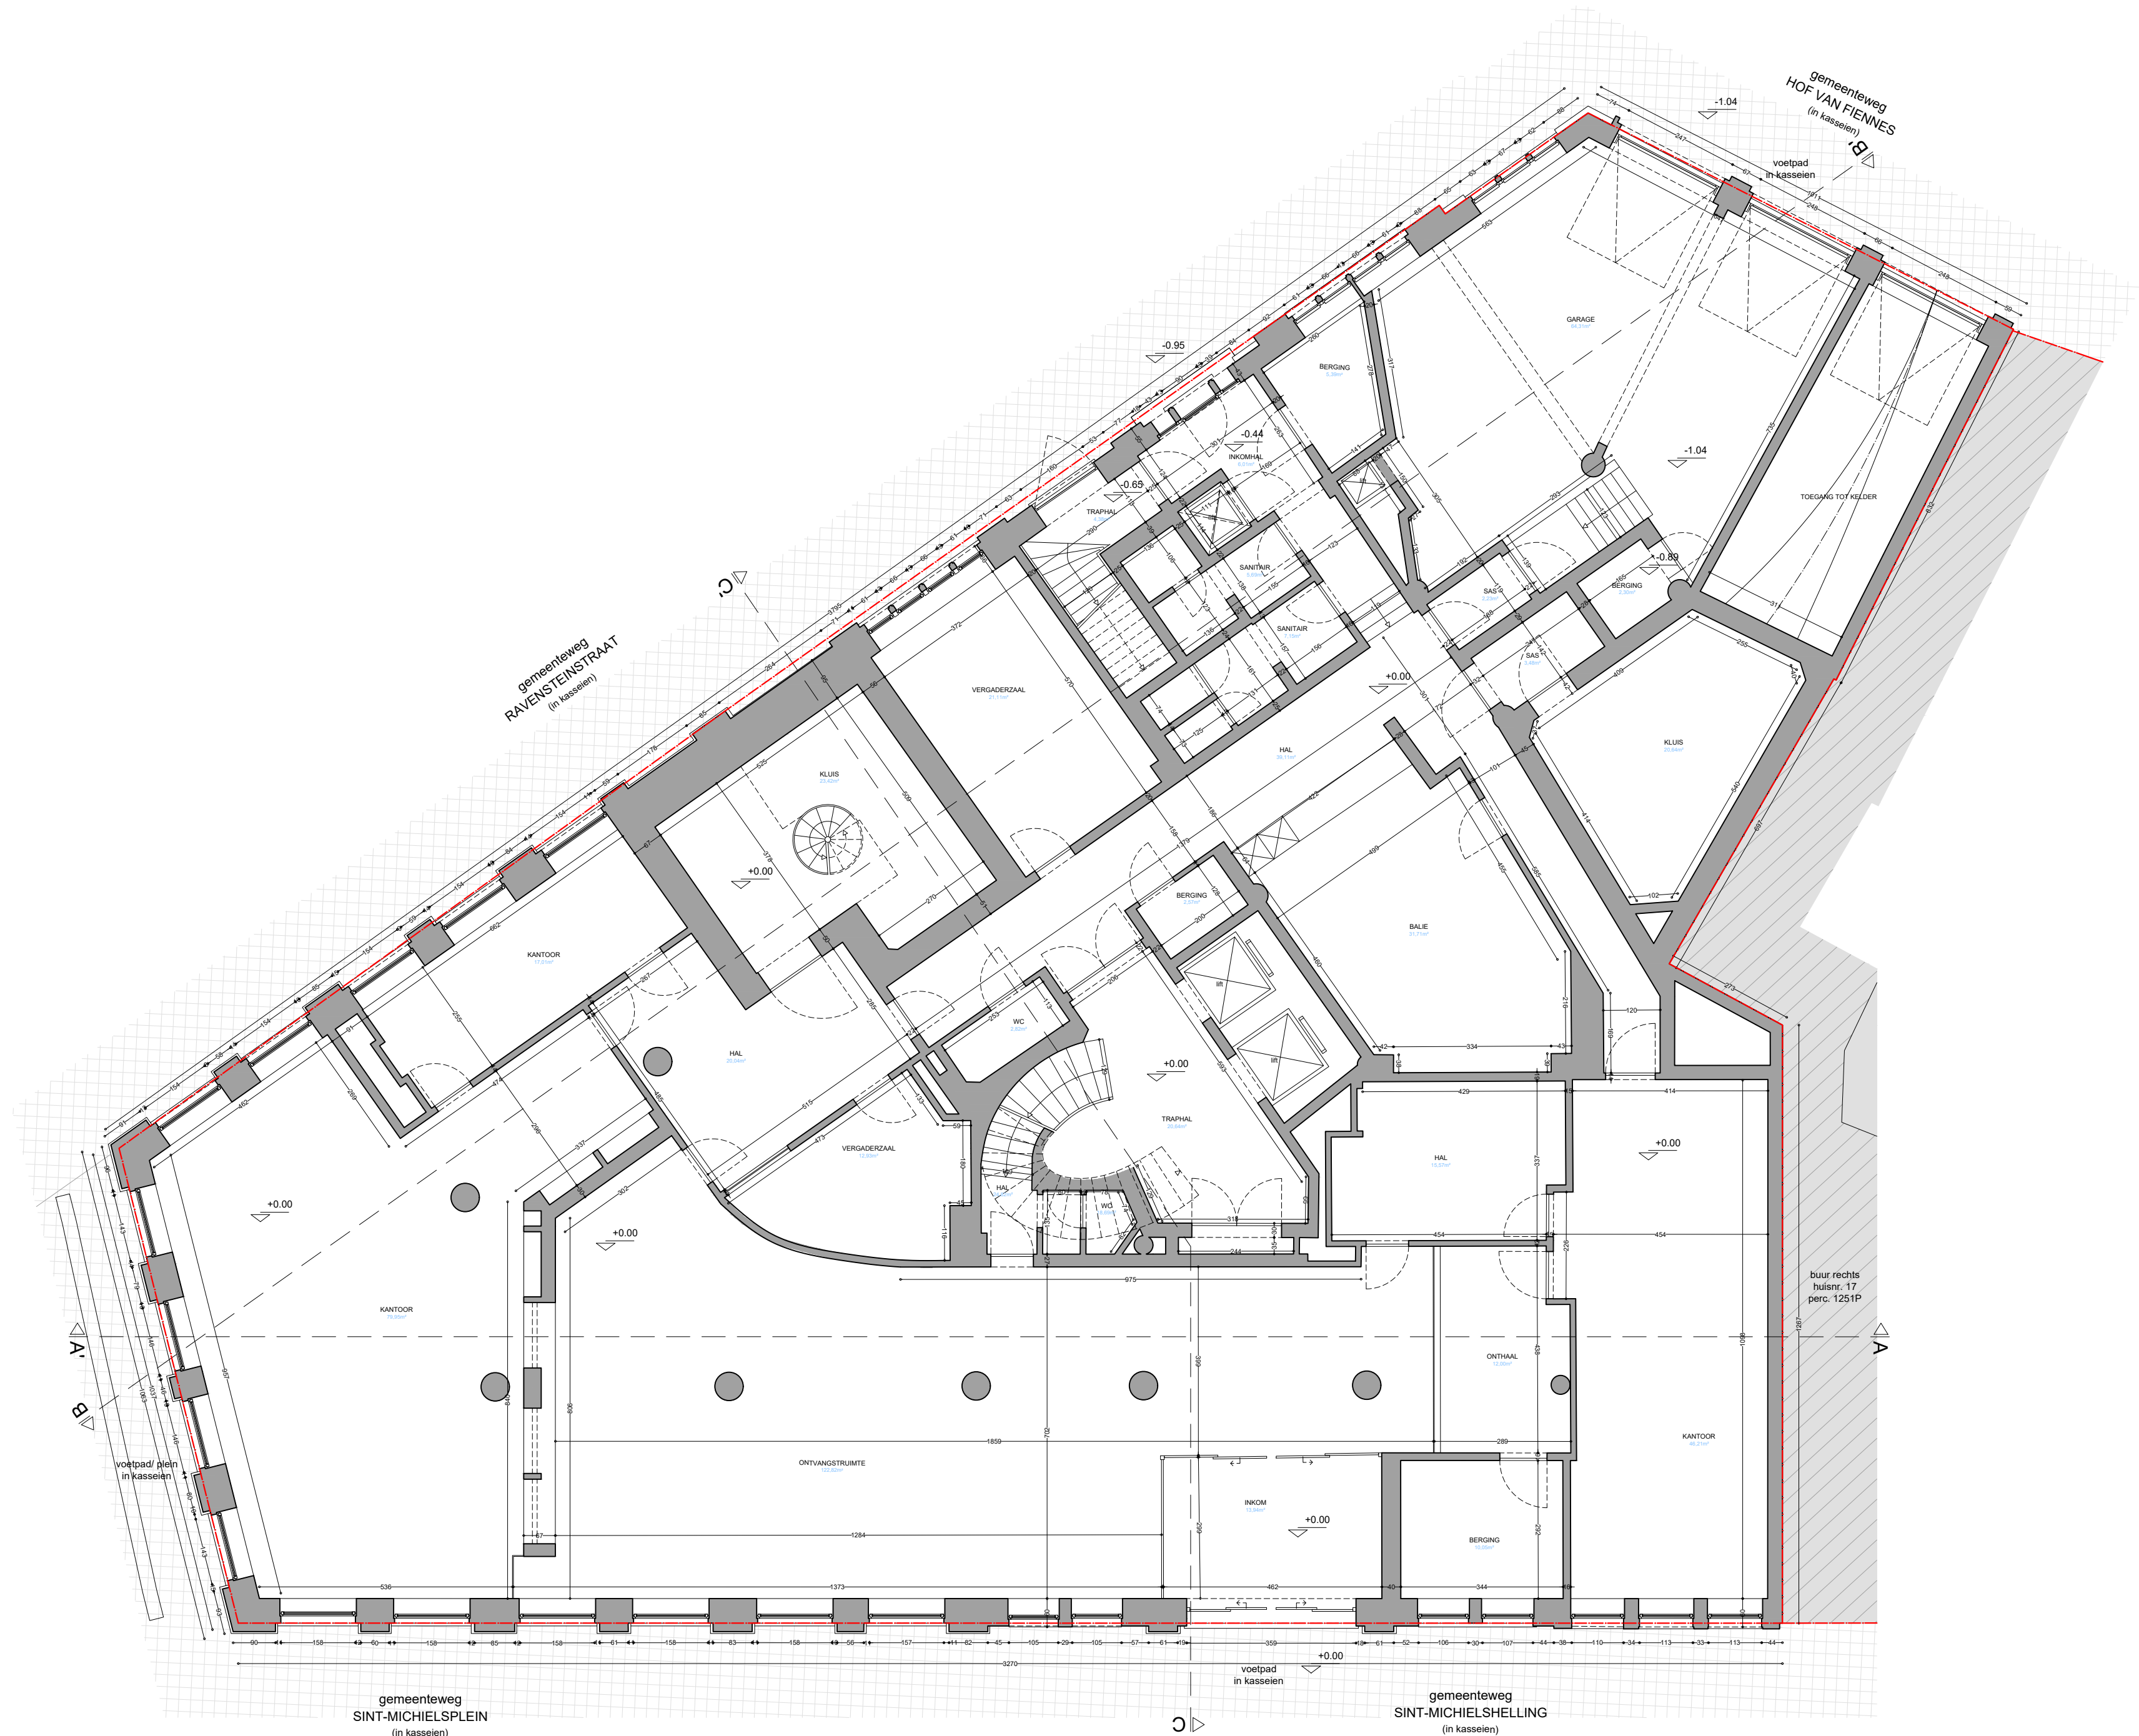

elk ontwerp of inplanting met specifieke nauwkeurigheidseisen, gebaseerd op het digitale versie, dient voor uitvoering of verdere goedkeuring te worden nagetrokken en/of gecontroleerd op haalbaarheid voor het beoogde doel

stabiel
stabiel
EPB, veiligheid & ventilatie
verplichte aanstelling van een veiligheidscoördinator, EPB- en ventilatieverantwoordelijke

maatschappij
deze plannen zijn opgesteld als principeontwerpen, de afmetingen zijn richtgevend. Alle documenten en
maten dienen vooraf en tijdens de werken gecontroleerd te worden. Alle afwijkingen dienen gemeld te worden
aan de architect en opdrachtgever. Deze plannen zijn onder voorbehoud van stabiliteitsstudie en technieken

0 1 2 3 4 5 6 7 8 9 10

Gelijkvloers
Bestaande toestand

Ravensteinstraat 1 / Sint-Michielsplein 16
9000 Gent

plan
4/65

schaal
1/100

datum
29/04/2025

N

VERTONGEN
ARCHITECTEN