


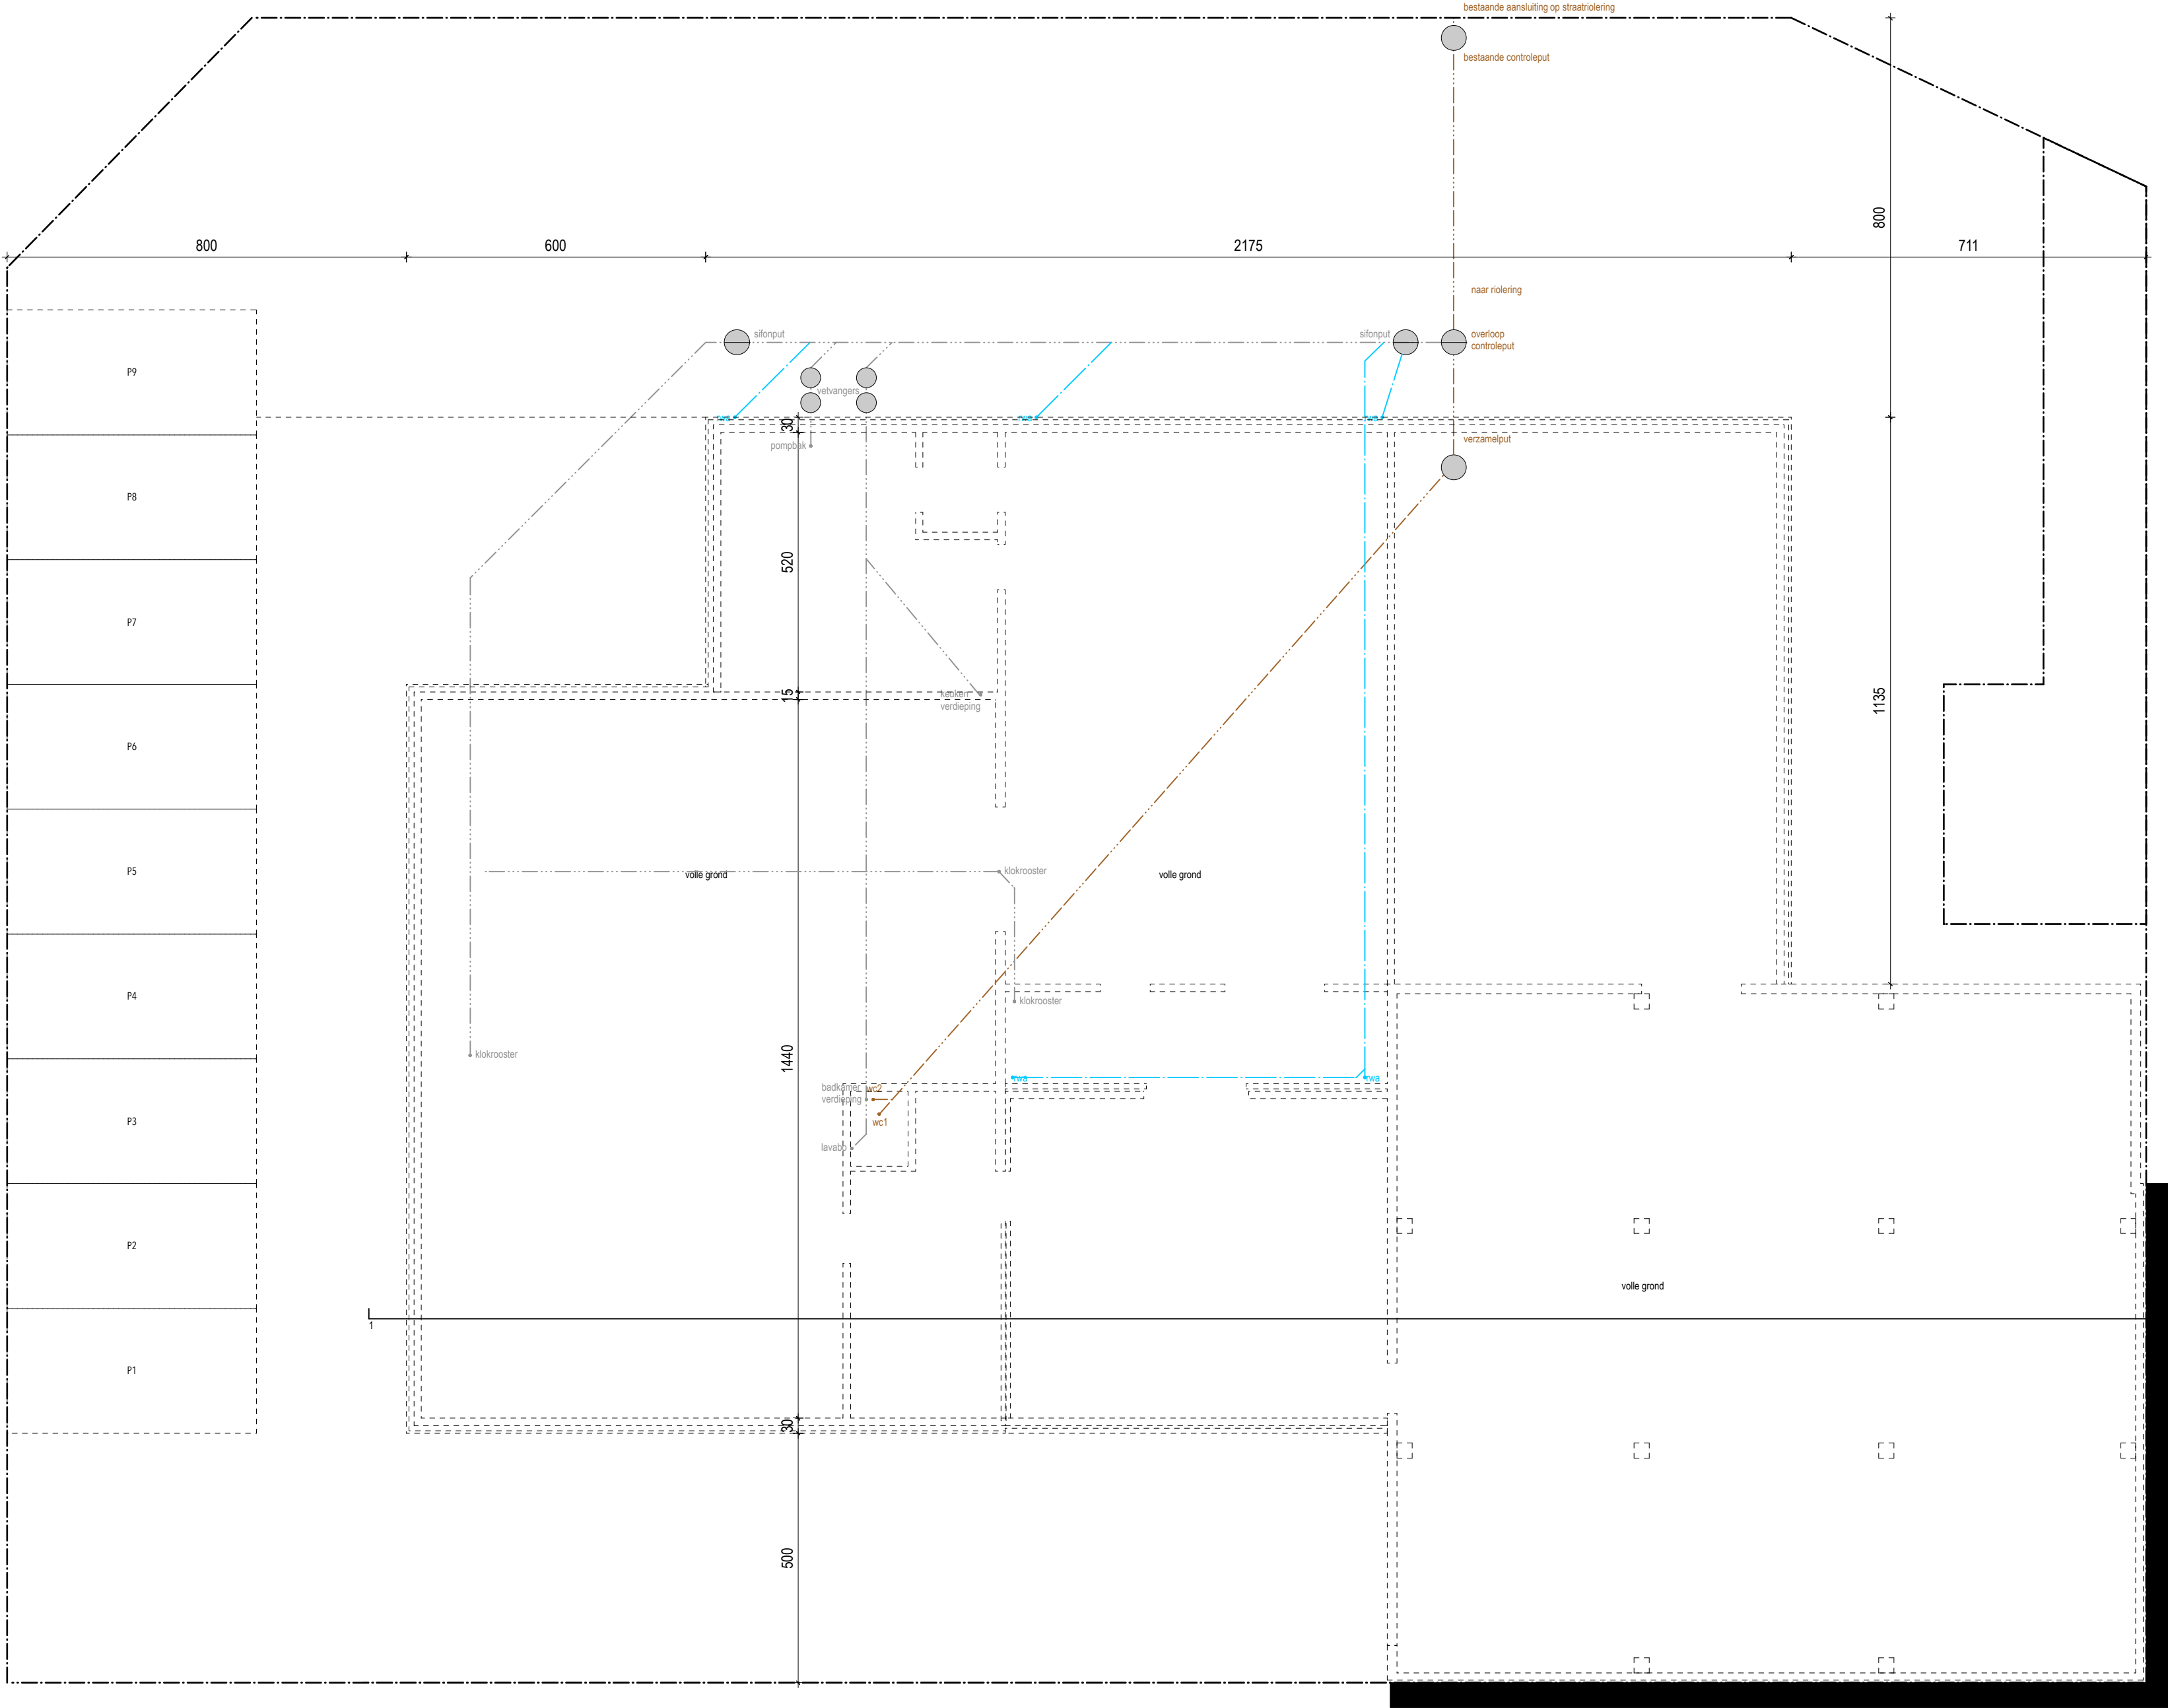

INGENIEURSTUDIE EN PLANNEN GAAN VOOR OP BOUWAANVRAAG- EN UITVOERINGSPLANNEN. DE BOUWHEER OF AANNEMER STELT VRAAG OF BEWERKING OMTRENT STABILITEIT RECHTSTREEKS AAN DE INGENIEUR. DE ARCHITECT WORDT STEEDS OP DE HOOGTE GEHOUDEN.

BOUWAANVRAAG	25/02/2025	2405 R4 moto's	Uitbreiding handelszaak	BA_Handel_P_V_0_riolering	1/100
ARCHITECT	Wouter Verbrugge Hoogstraat 47 9000 Gent +32 (0)499 146 875 info@wouterverbrugge.be	BOUWHEER	INGENIEUR	BOUWADRES	
		BVBA R4 moto's Muizelstraat 41, 9041 Oostakker +32(0)9 389 01 81 r4motos@gmail.com		Muizelstraat 41, 9041 Oostakker GENT 17 AFD/OOSTAKKER, sectie B, nr 0607T	

De ontvanger van deze documenten impliceert de aanvaarding en erkenning van de auteursrechten van architect Wouter Verbrugge, die zowel betrekking hebben op de morele rechten (publiciteitsrecht, recht op vaderschap, recht op respect en integriteit) als op de patrimoniale rechten (reproductie, communicatierechten, wederverkooprechten). Dit houdt in dat in elk geval de naam en inliggende gegevens van architect Wouter Verbrugge expliciet moeten worden vermeld op de plannen, waarvan het volledig of gedeeltelijk gebruik is toegestaan na een geschreven toelating van architect Wouter Verbrugge. De ontvanger zal de stukken niet aan derden verspreiden en ze uitsluitend voor deze doeleinden gebruiken.