


**ZIE BIJZONDERE  
VOORWAARDE(N)**

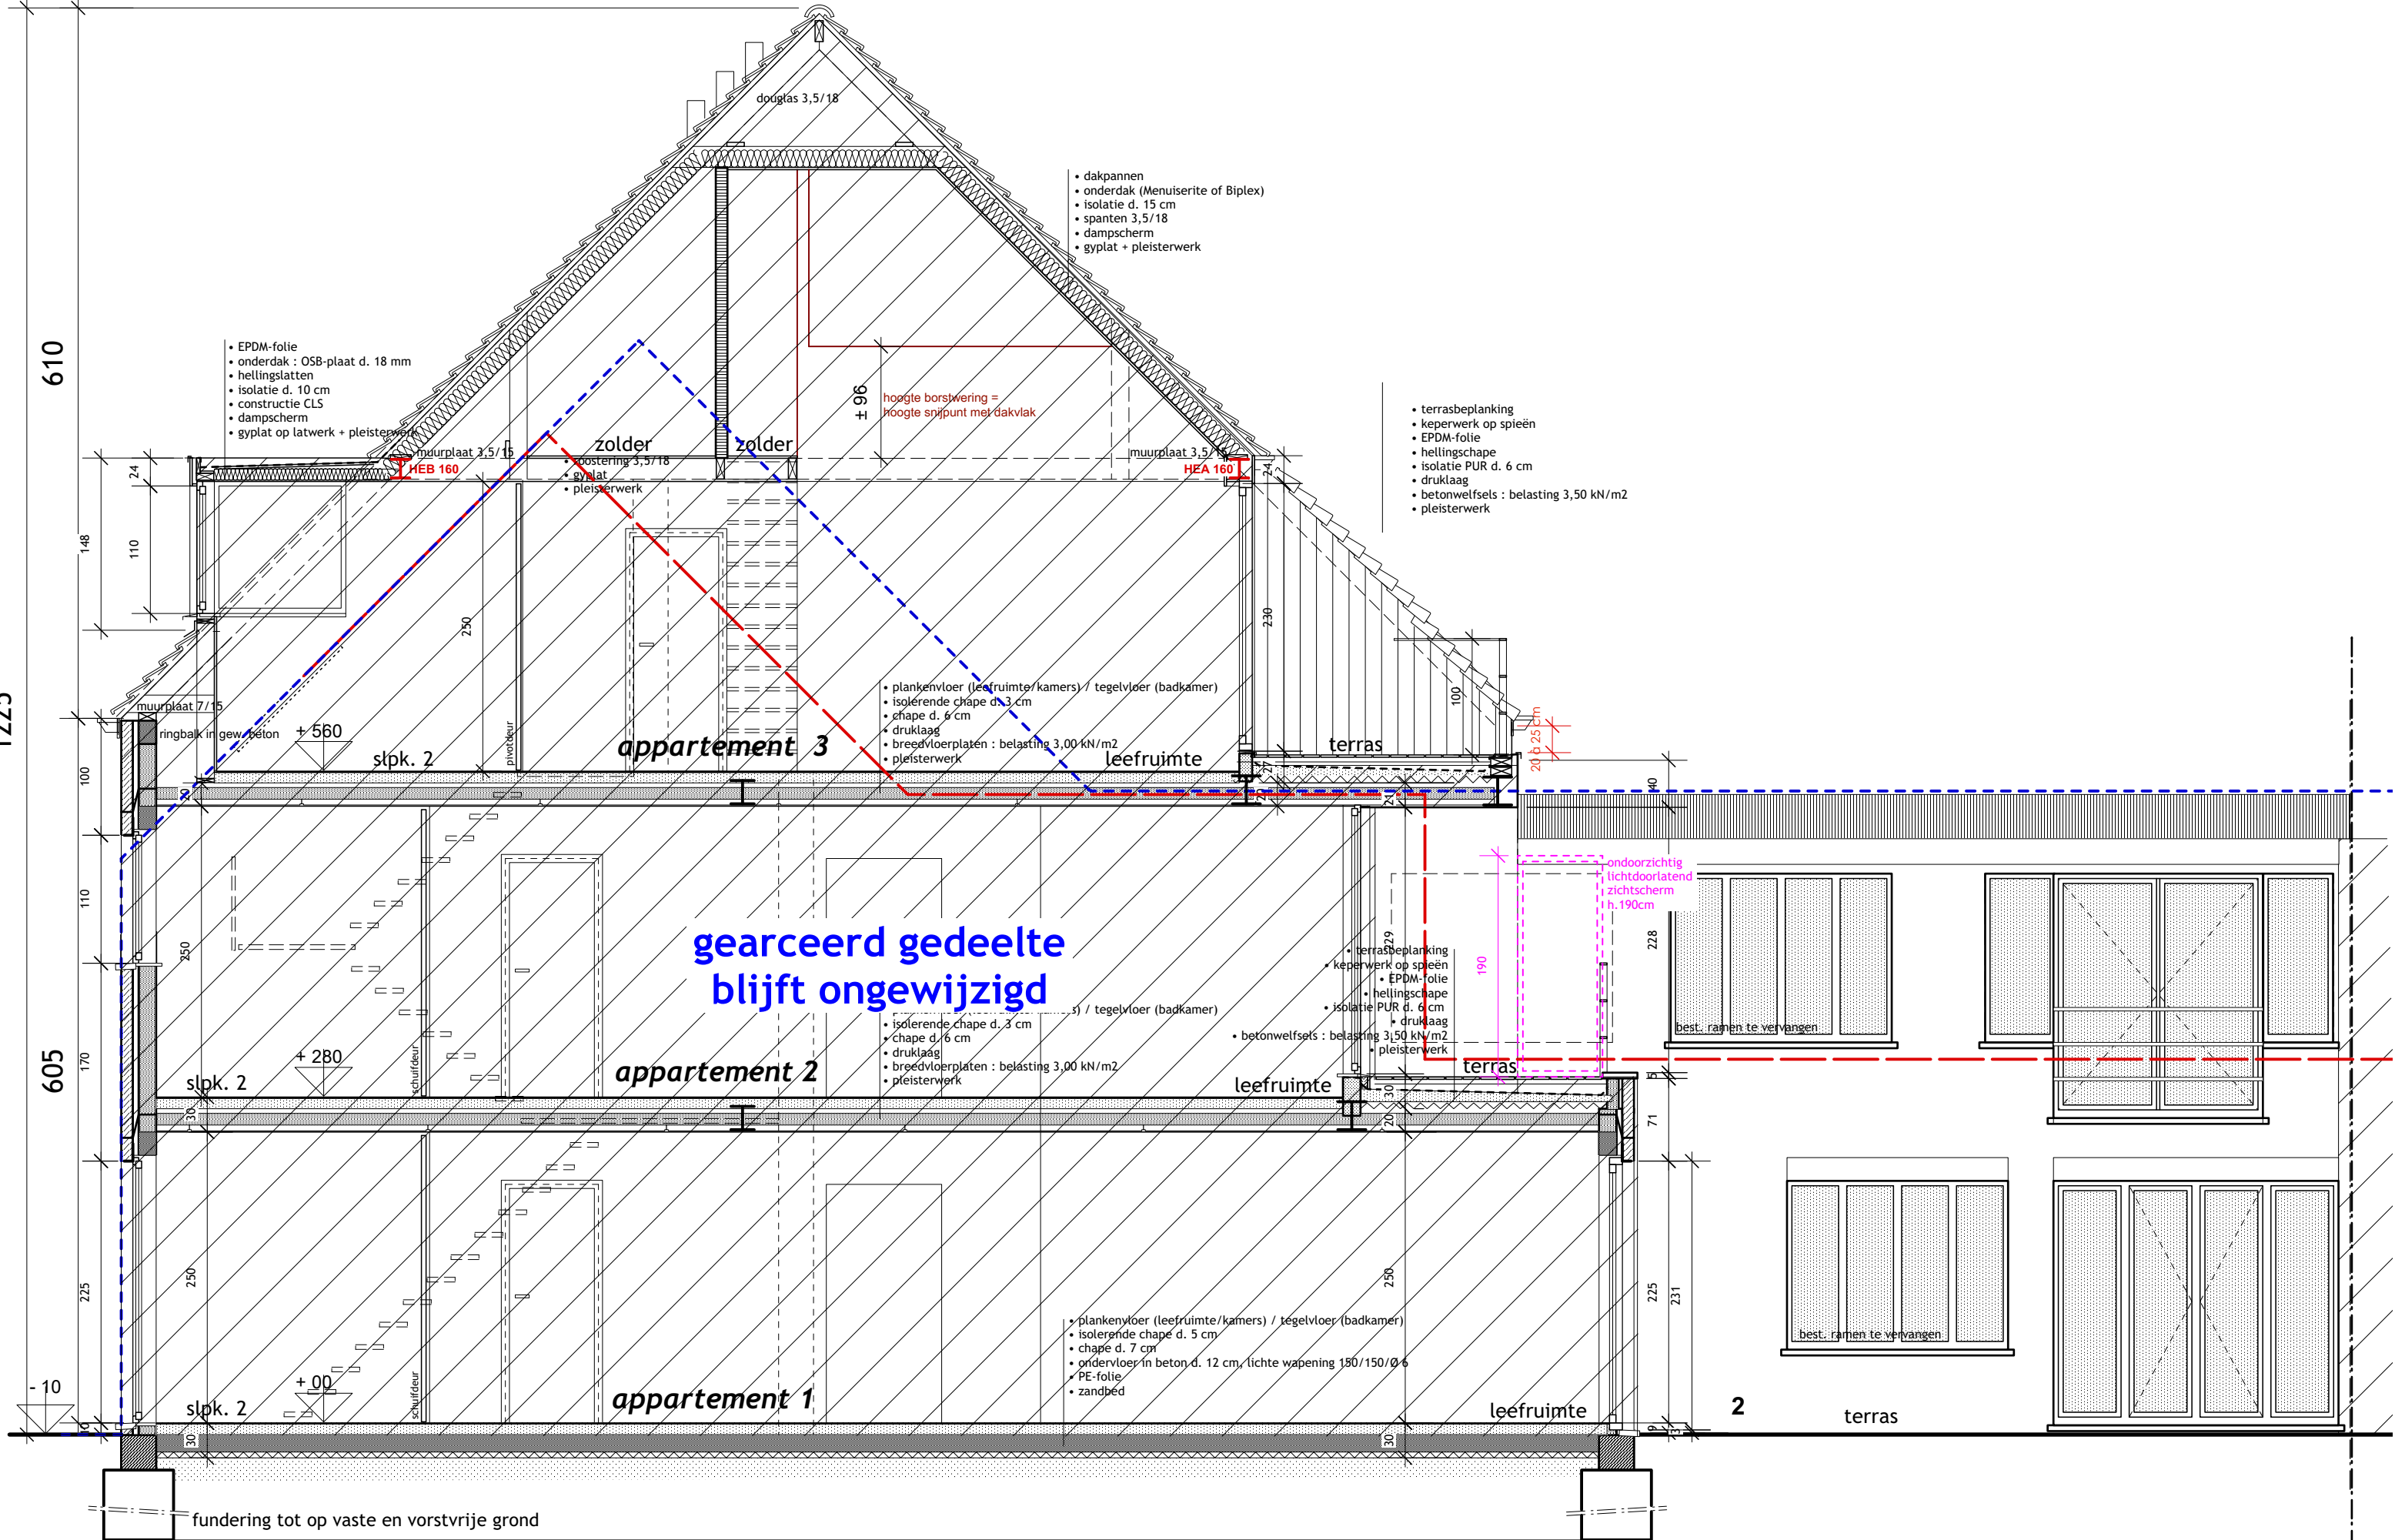

**doorsnede AB - NT**

(blijft ongewijzigd)

0 50 100 150 200 cm



(1:50)