



**ZIE BIJZONDERE
VOORWAARDE(N)**

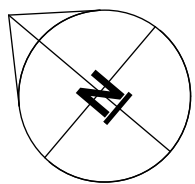

plan 1^o verdieping - NT

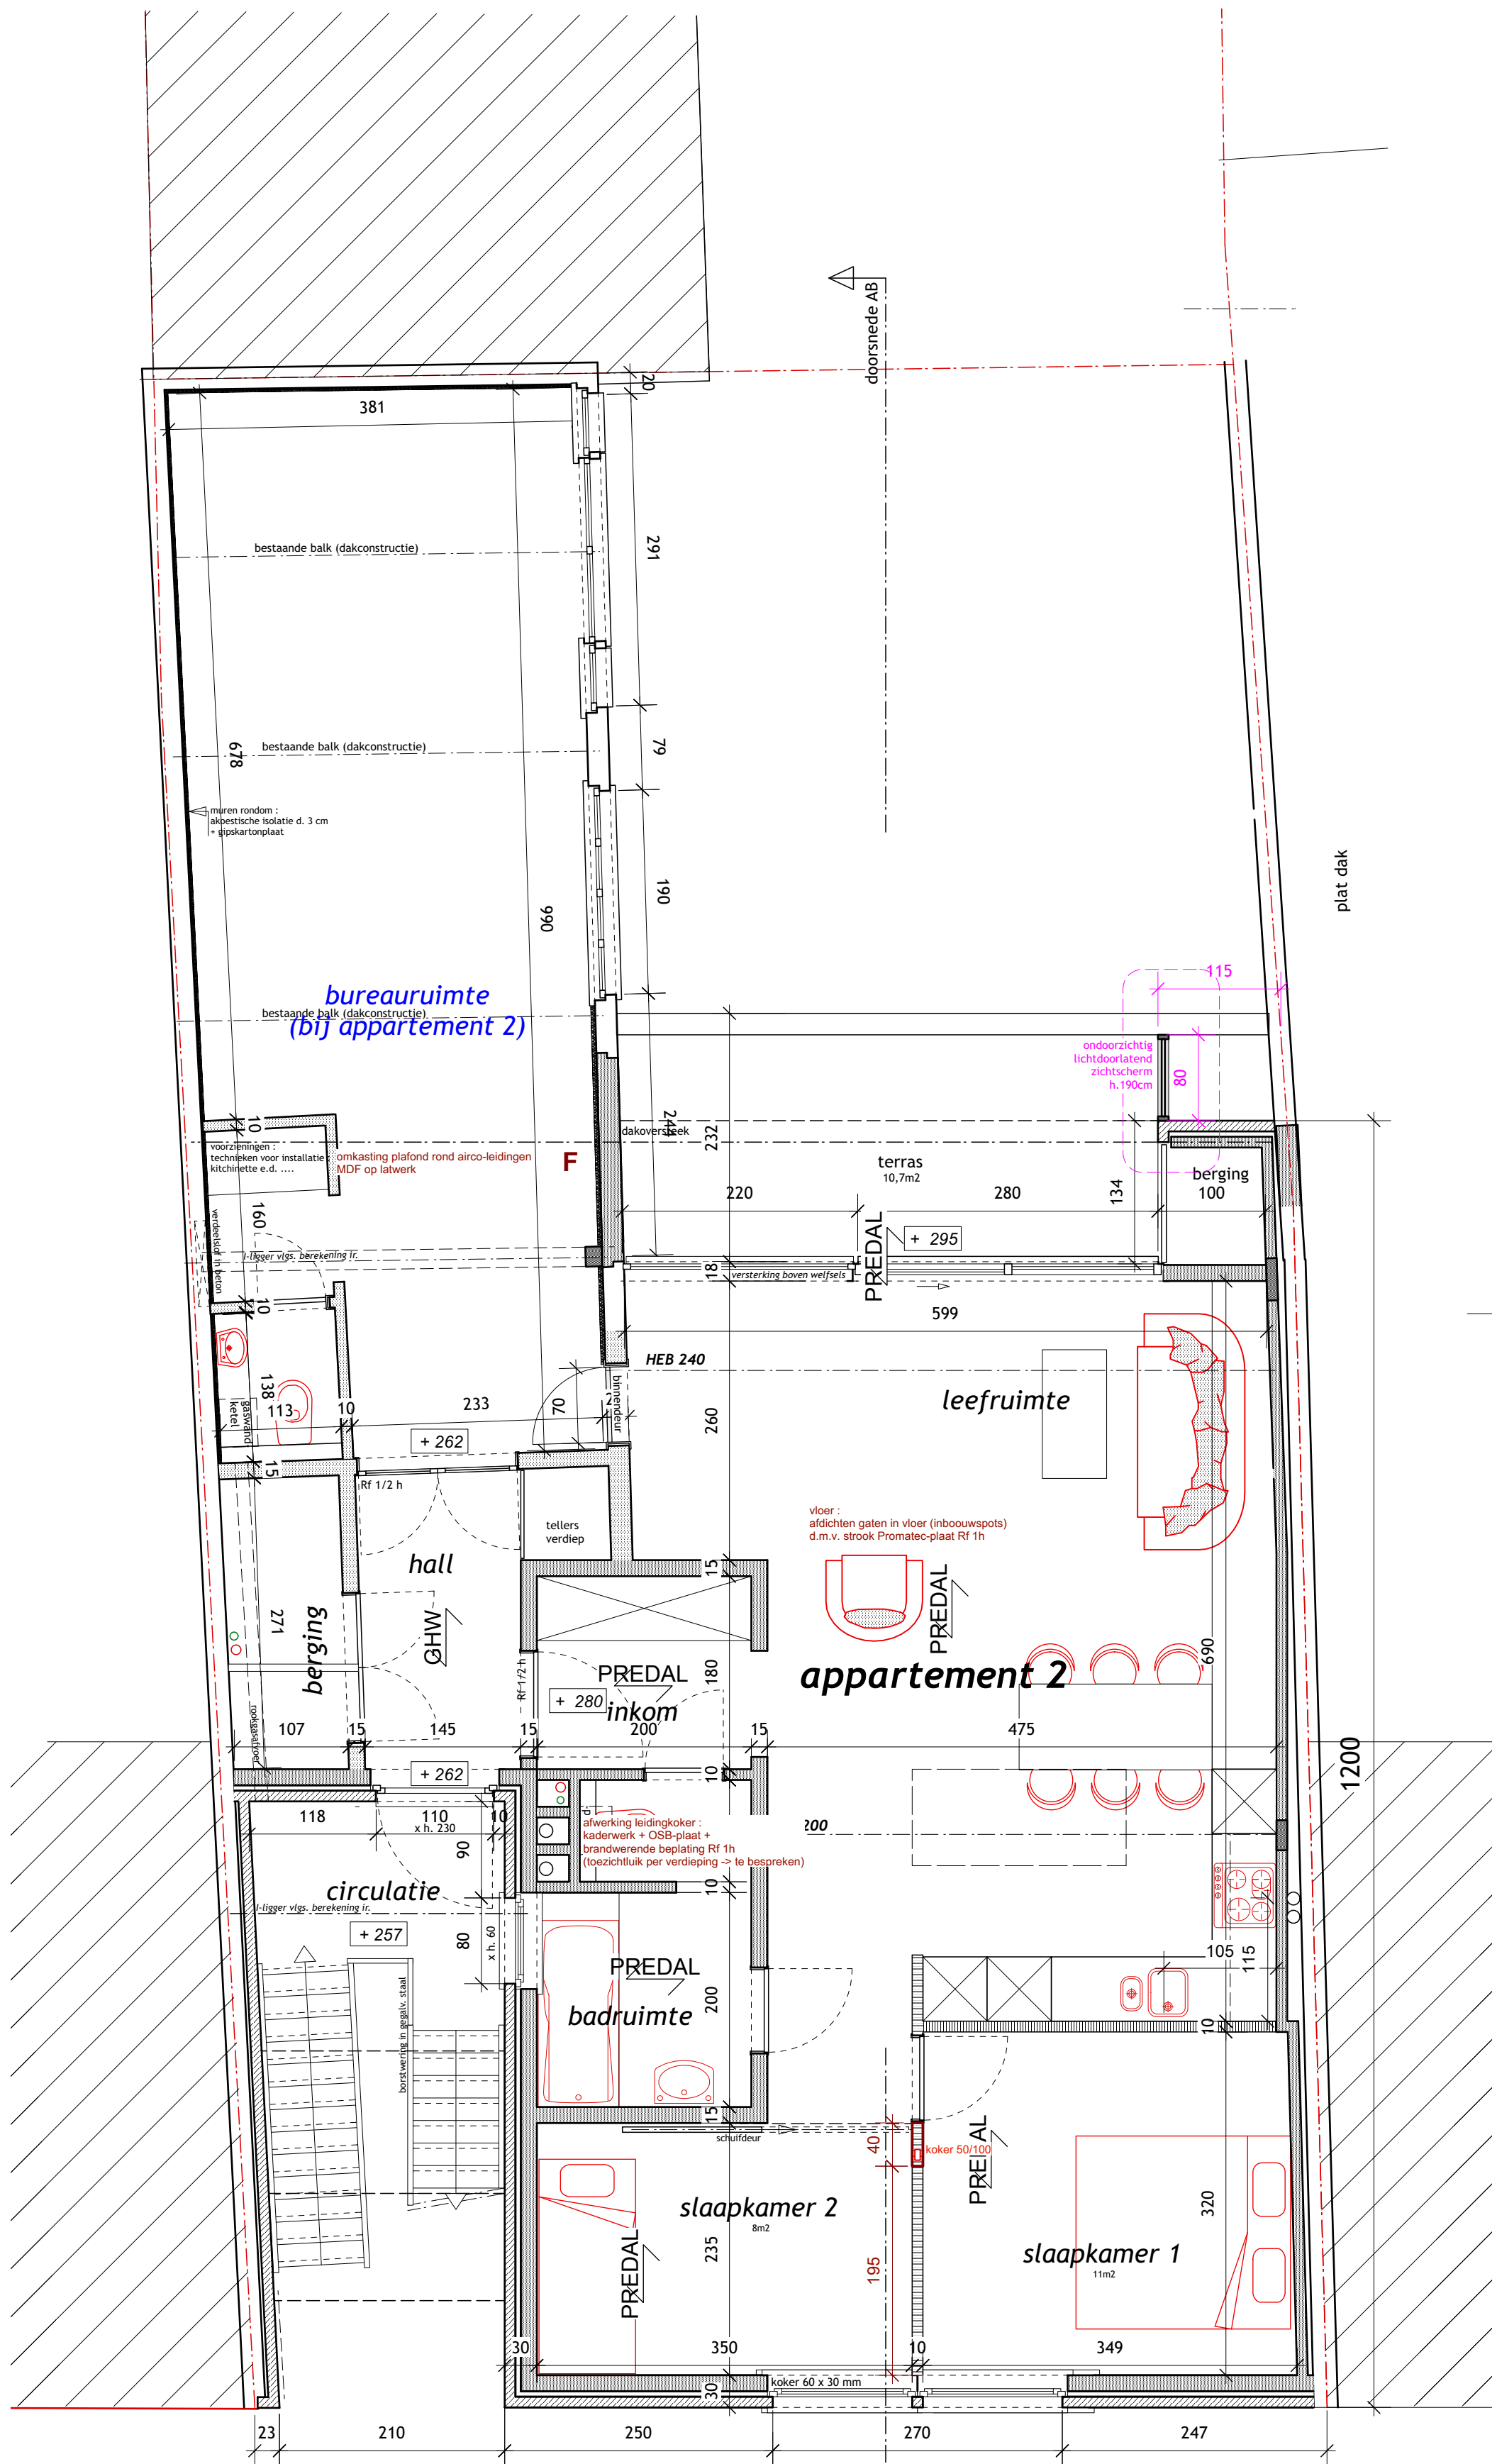

(1:50)



doorsnede AB