



**ZIE BIJZONDERE
VOORWAARDE(N)**

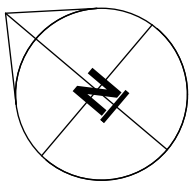

plan fundering en riolering - NT

(blijft ongewijzigd)

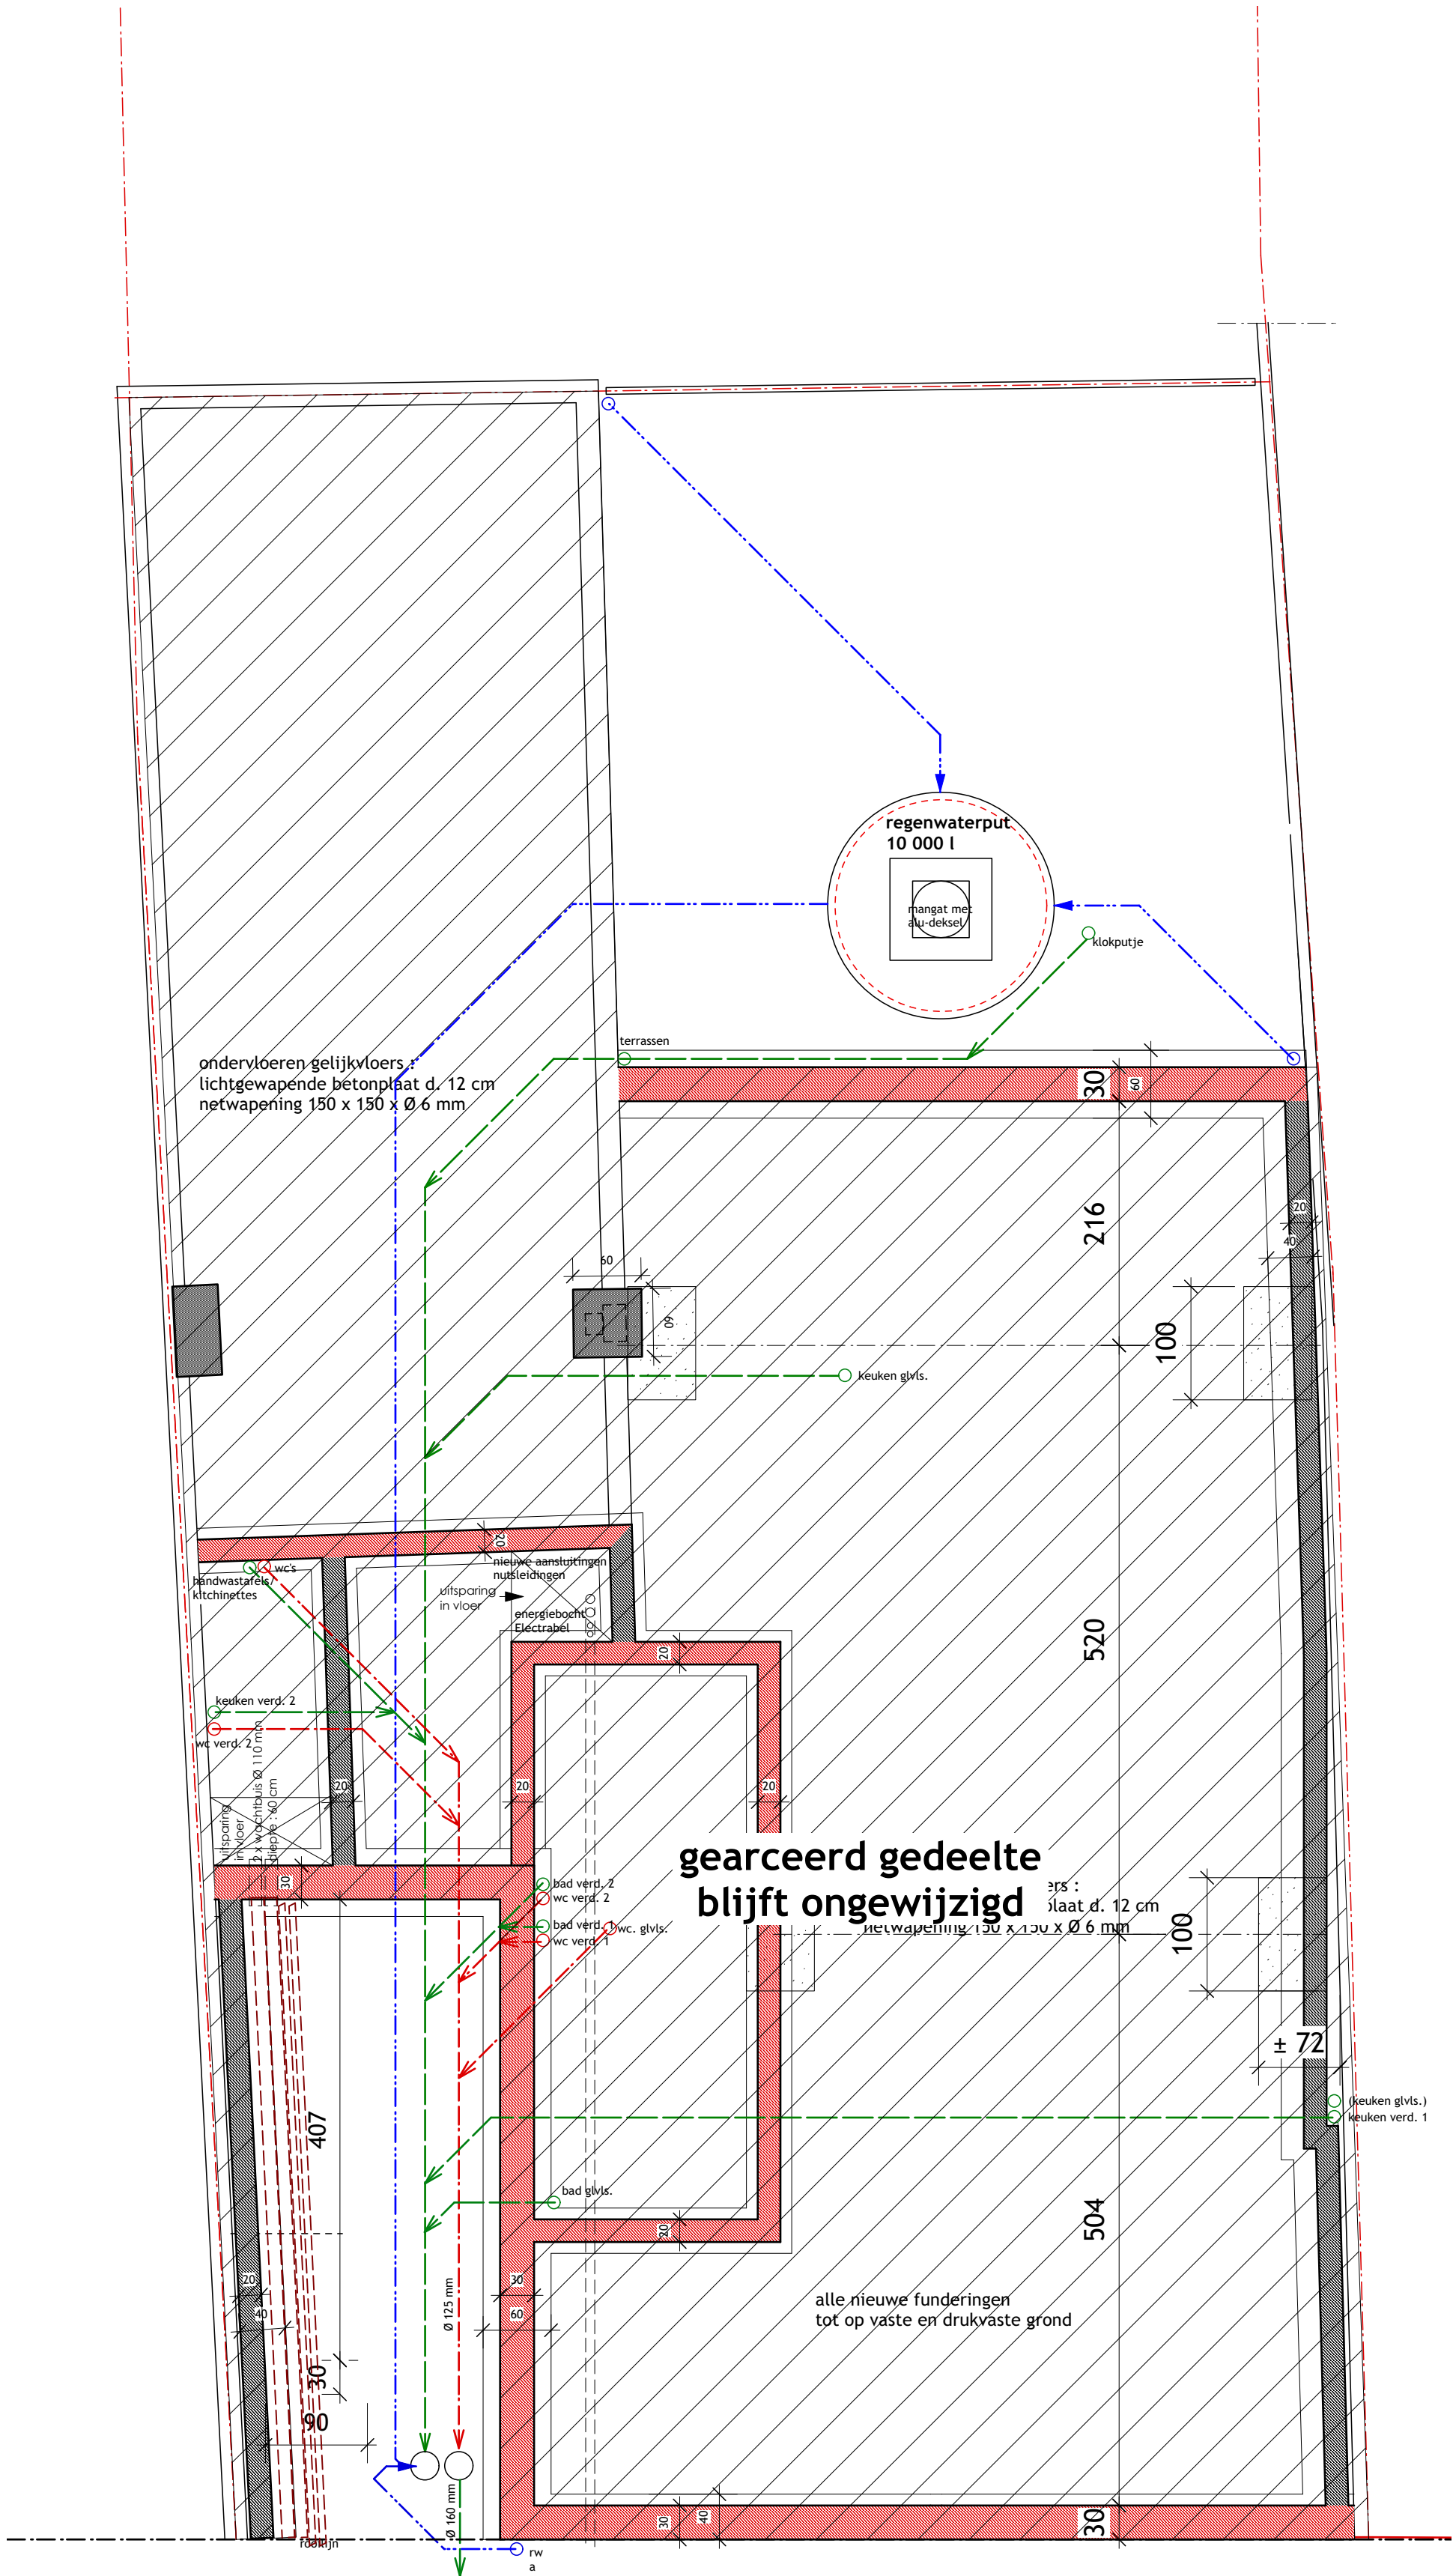

(1:50)