



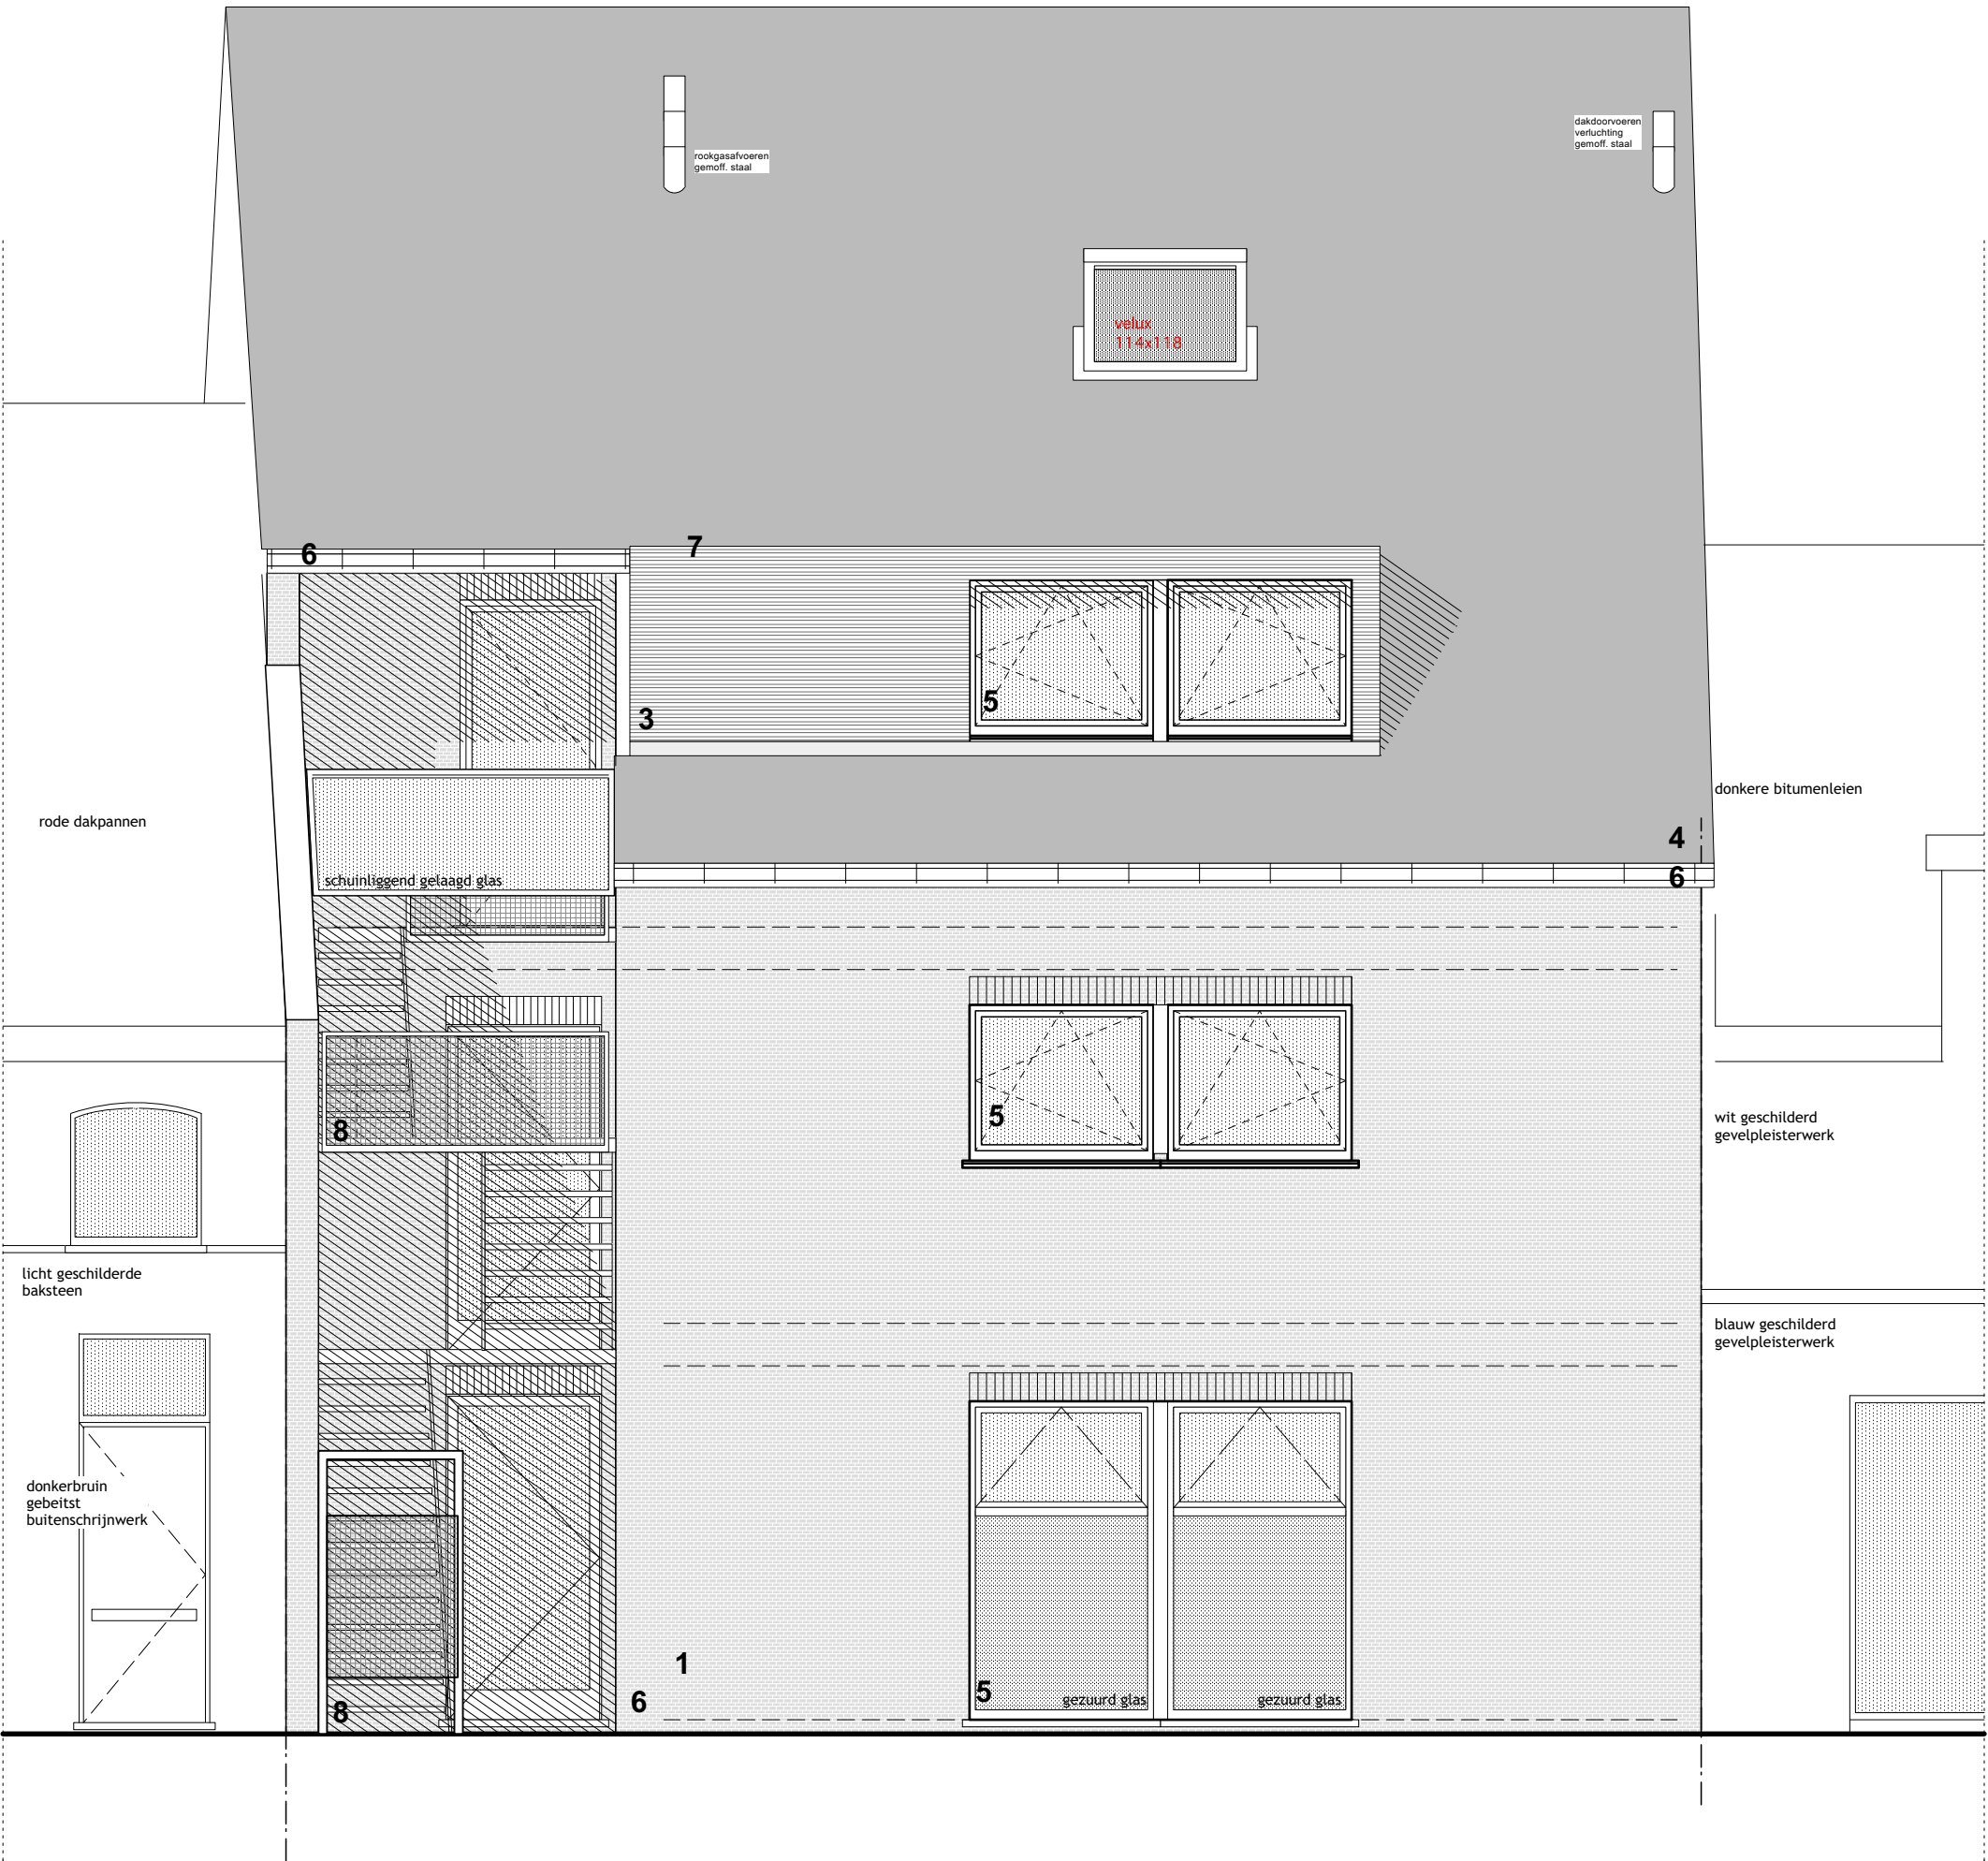

**voorgevel - BT**

(blijft ongewijzigd)

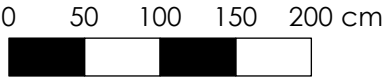

(1:50)