


ZIE BIJZONDERE
VOORWAARDE(N)

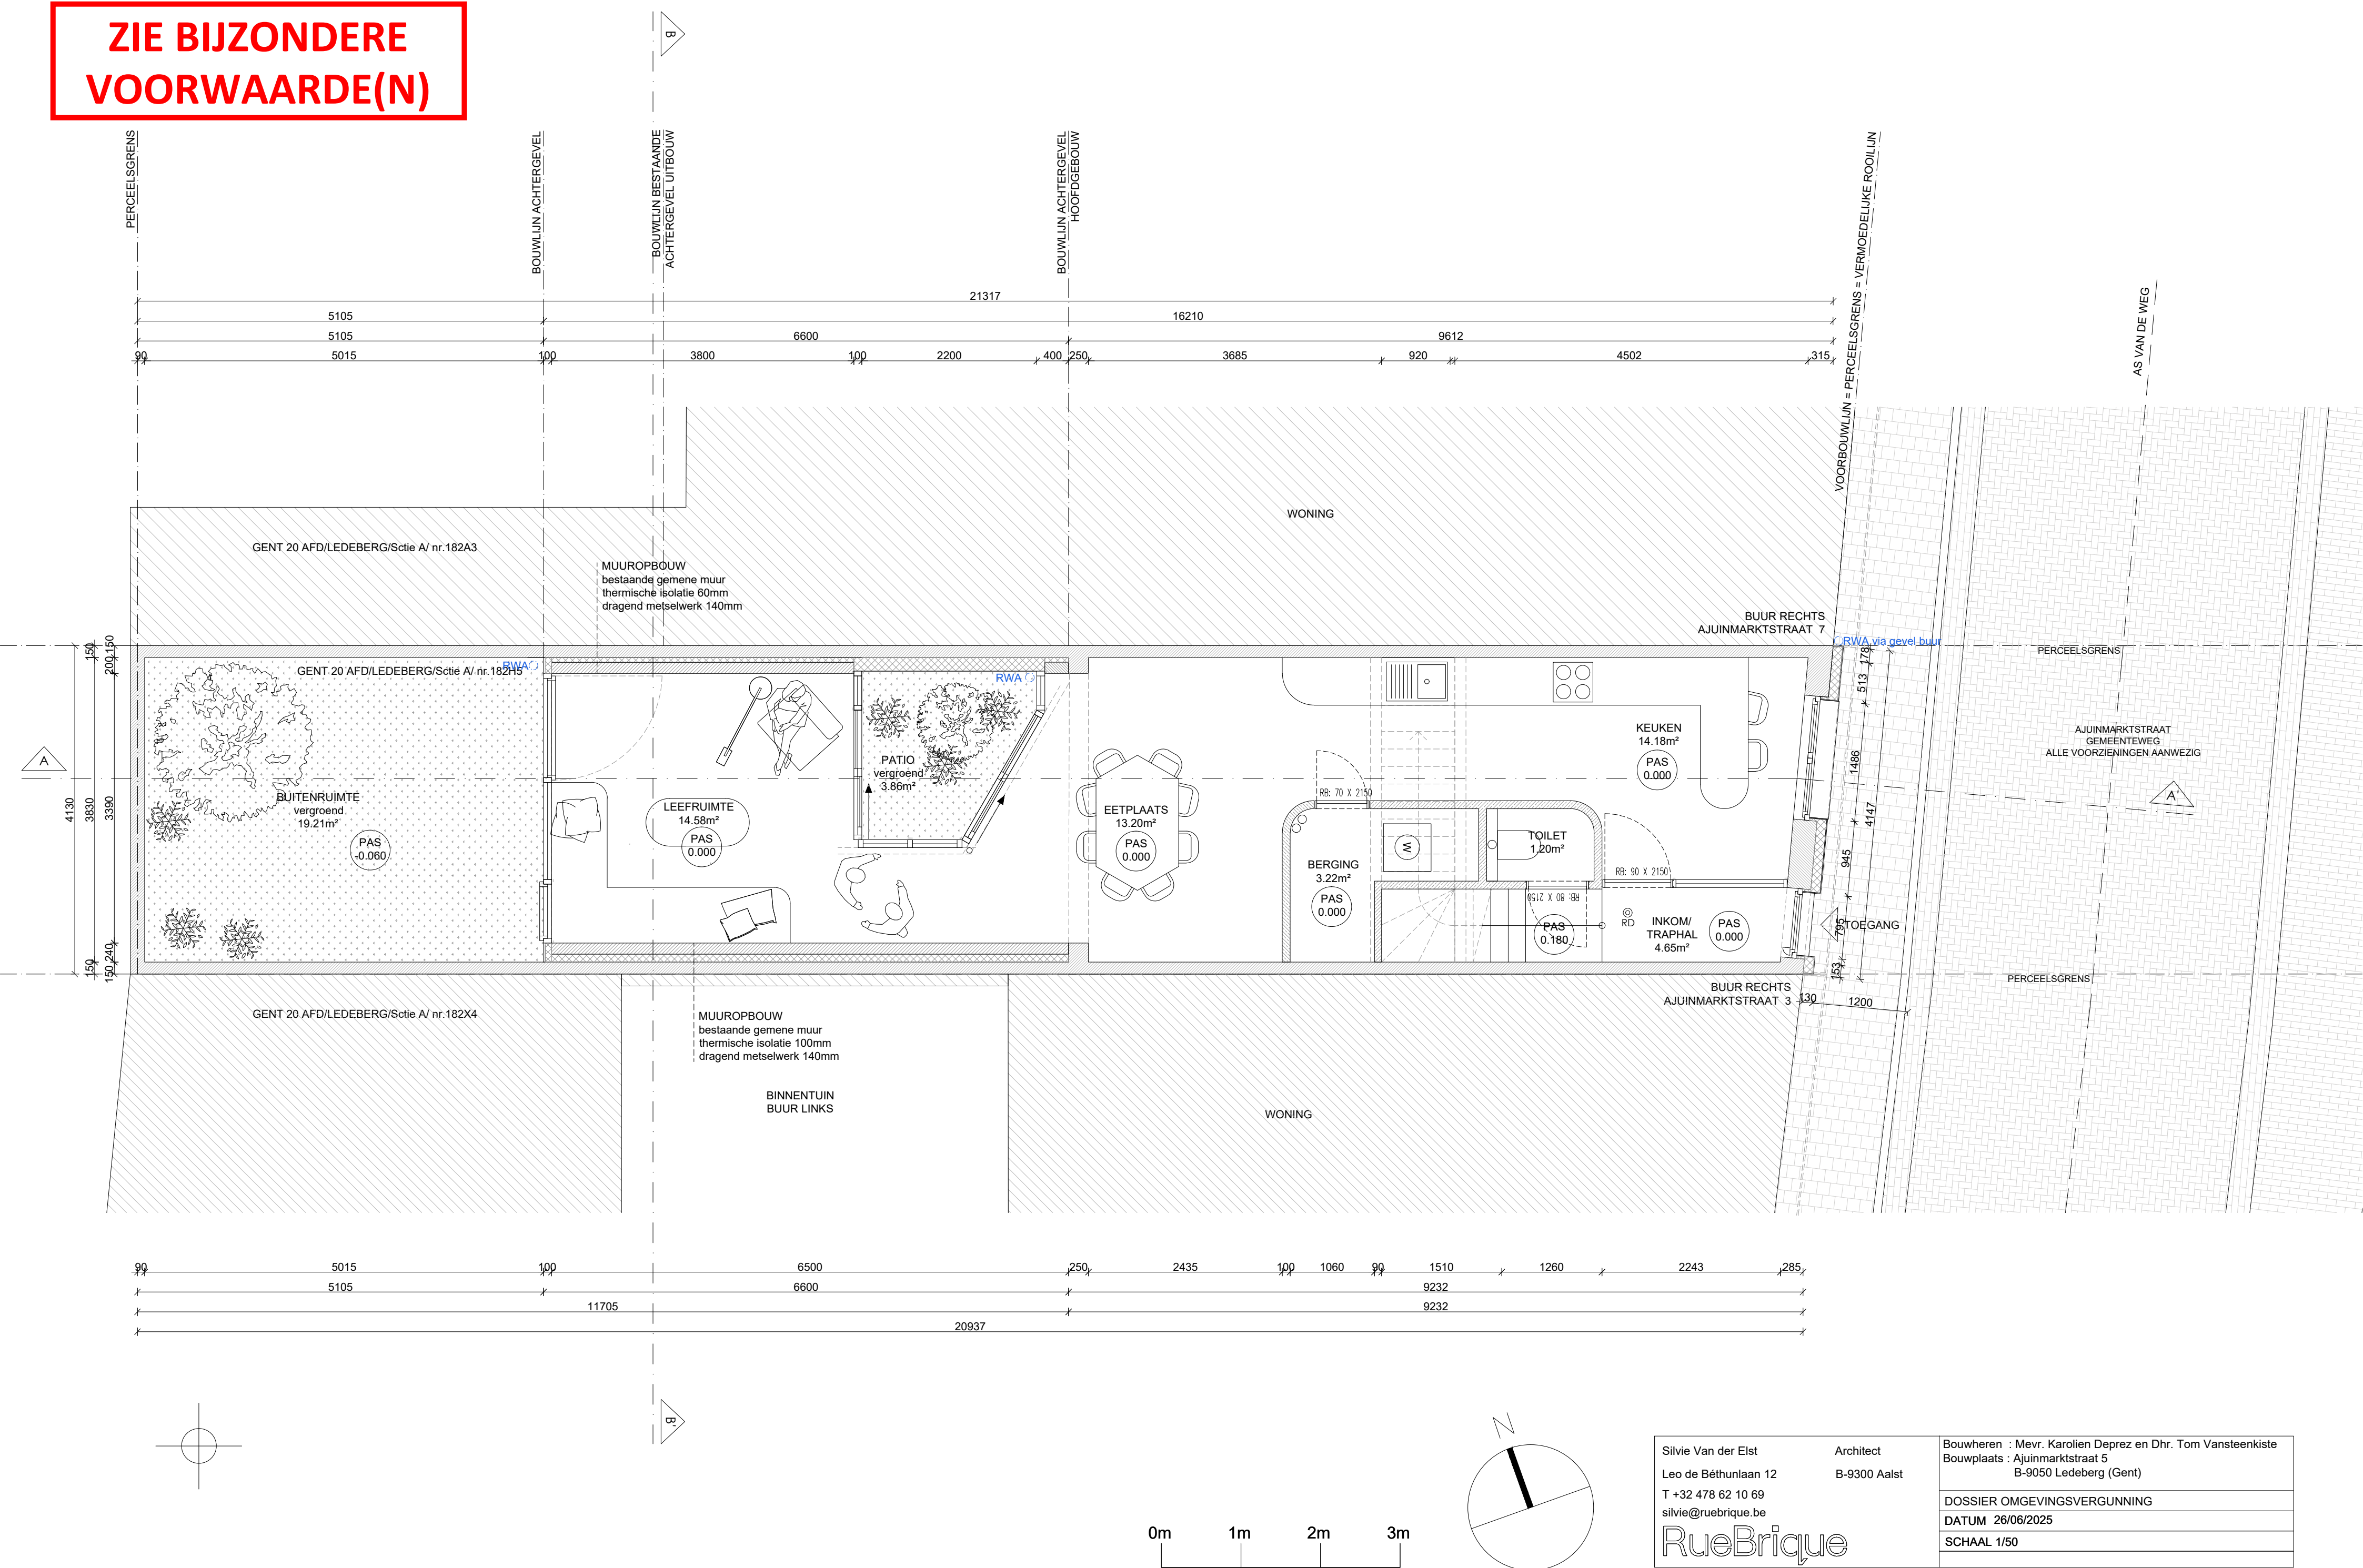

Silvie Van der Elst Leo de Béthunlaan 12 T +32 478 62 10 69 silvie@ruebrique.be RueBrique	Architect B-9300 Aalst	Bouwheren : Mevr. Karolien Deprez en Dhr. Tom Vansteenikiste Bouwplaats : Ajuinmarktstraat 5 B-9050 Ledeberg (Gent)
		DOSSIER OMGEVINGSVERGUNNING
		DATUM 26/06/2025
		SCHAAL 1/50