


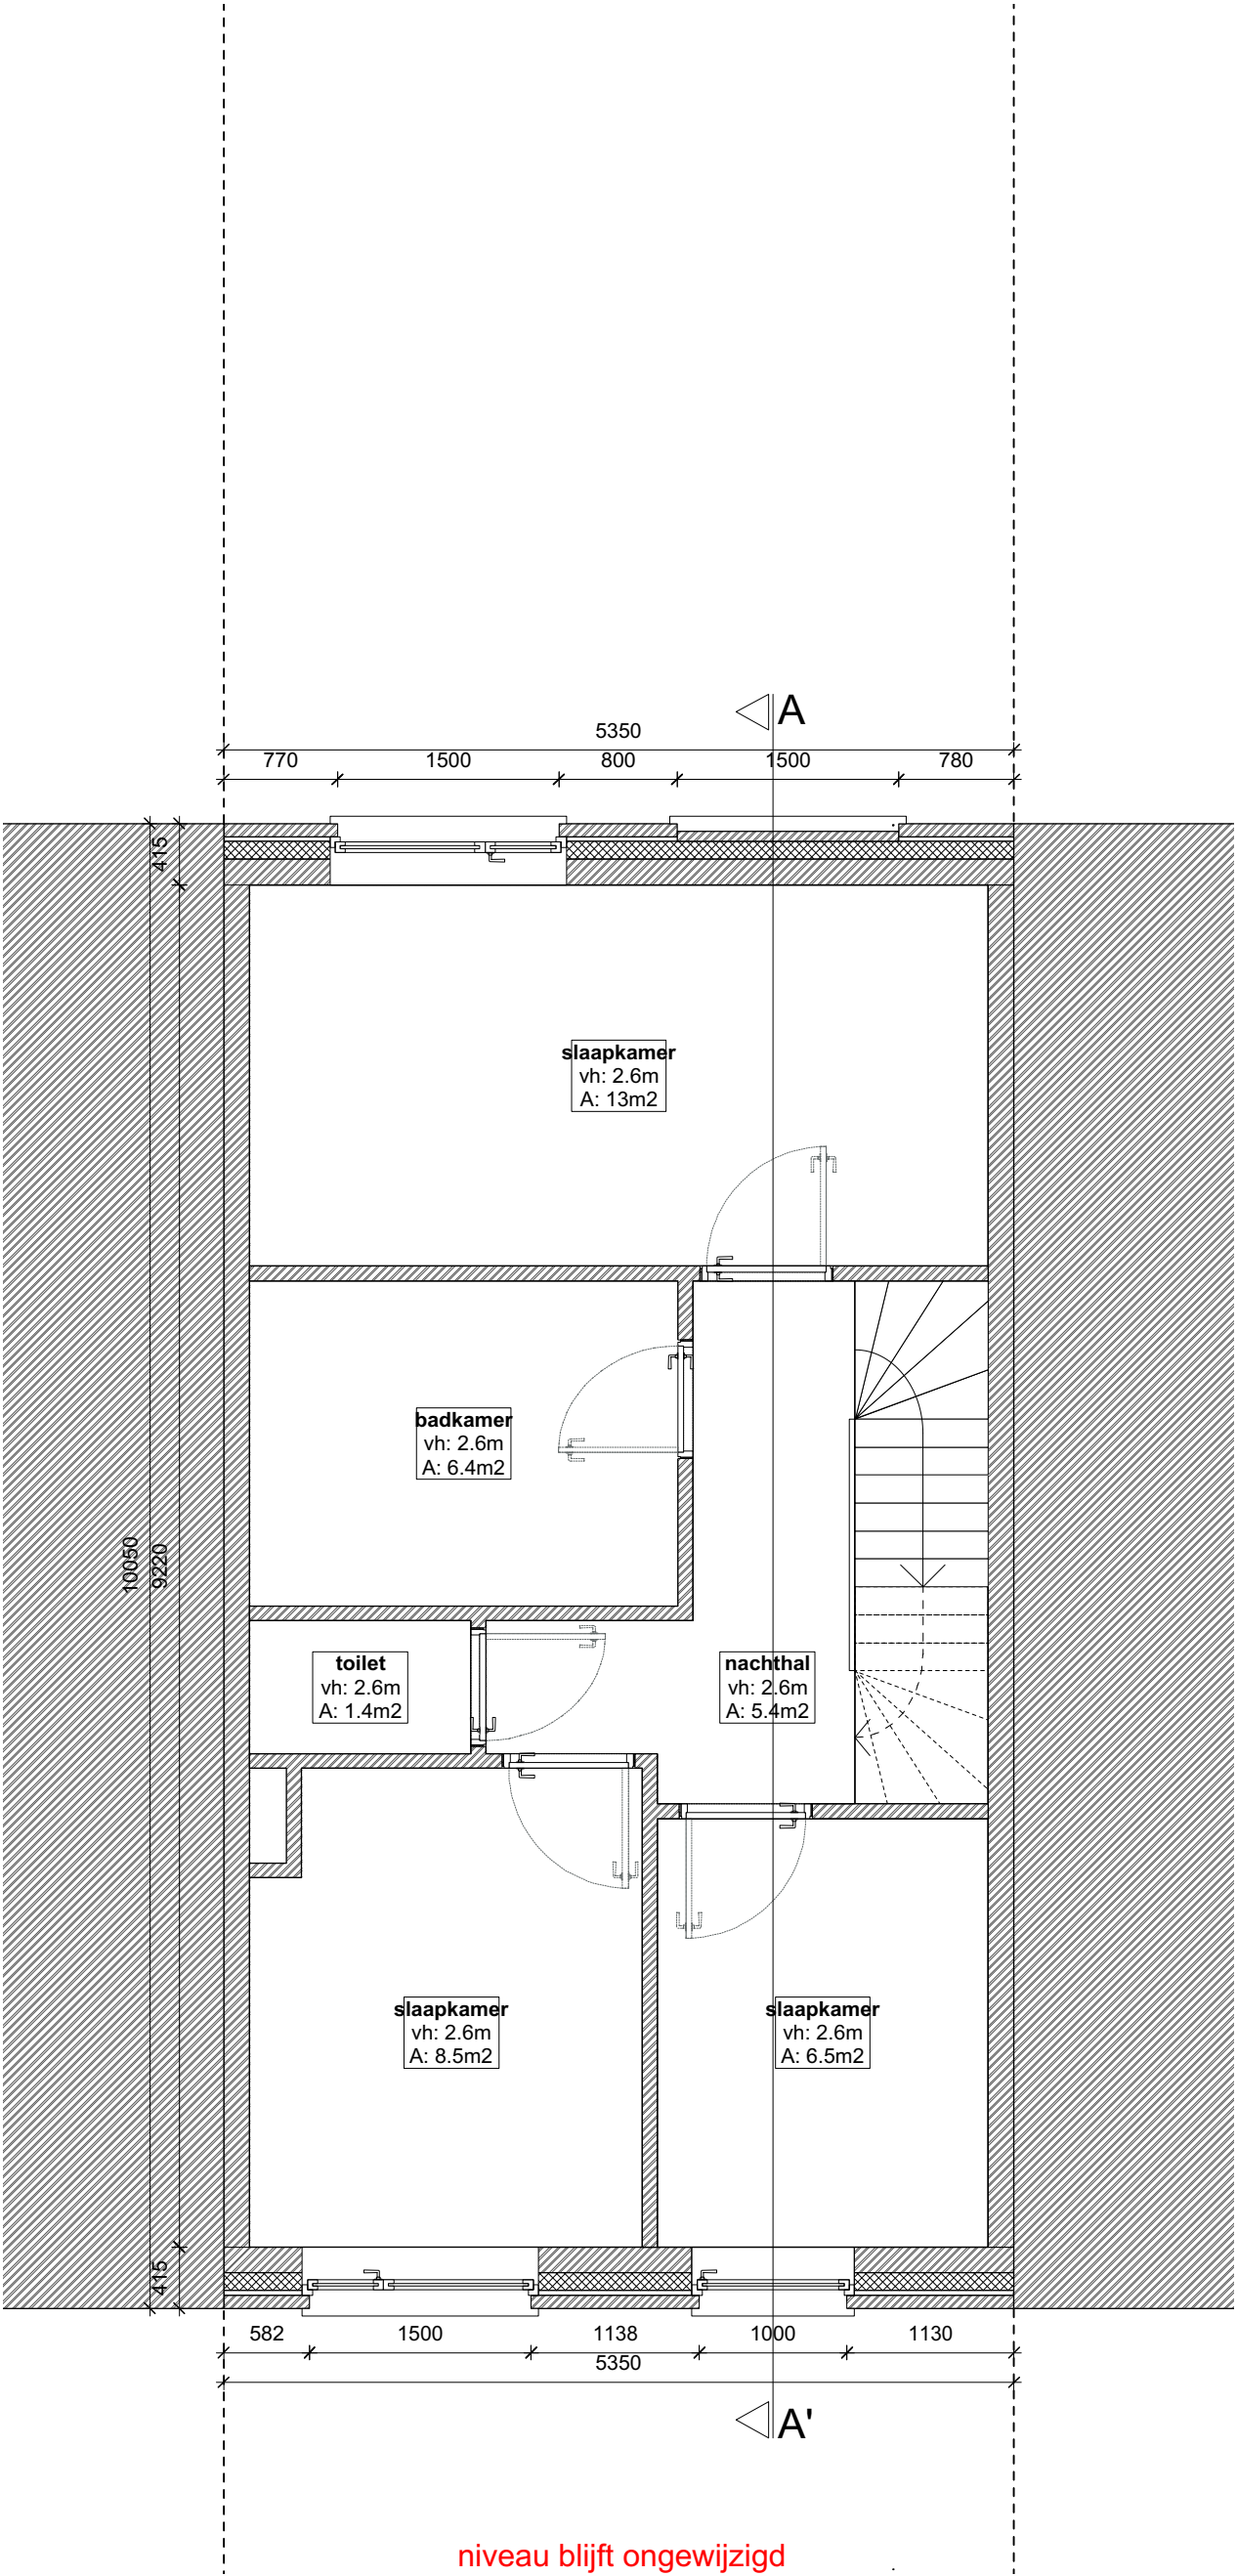

Grondplan niveau +1 nieuwe toestand ⓘ