


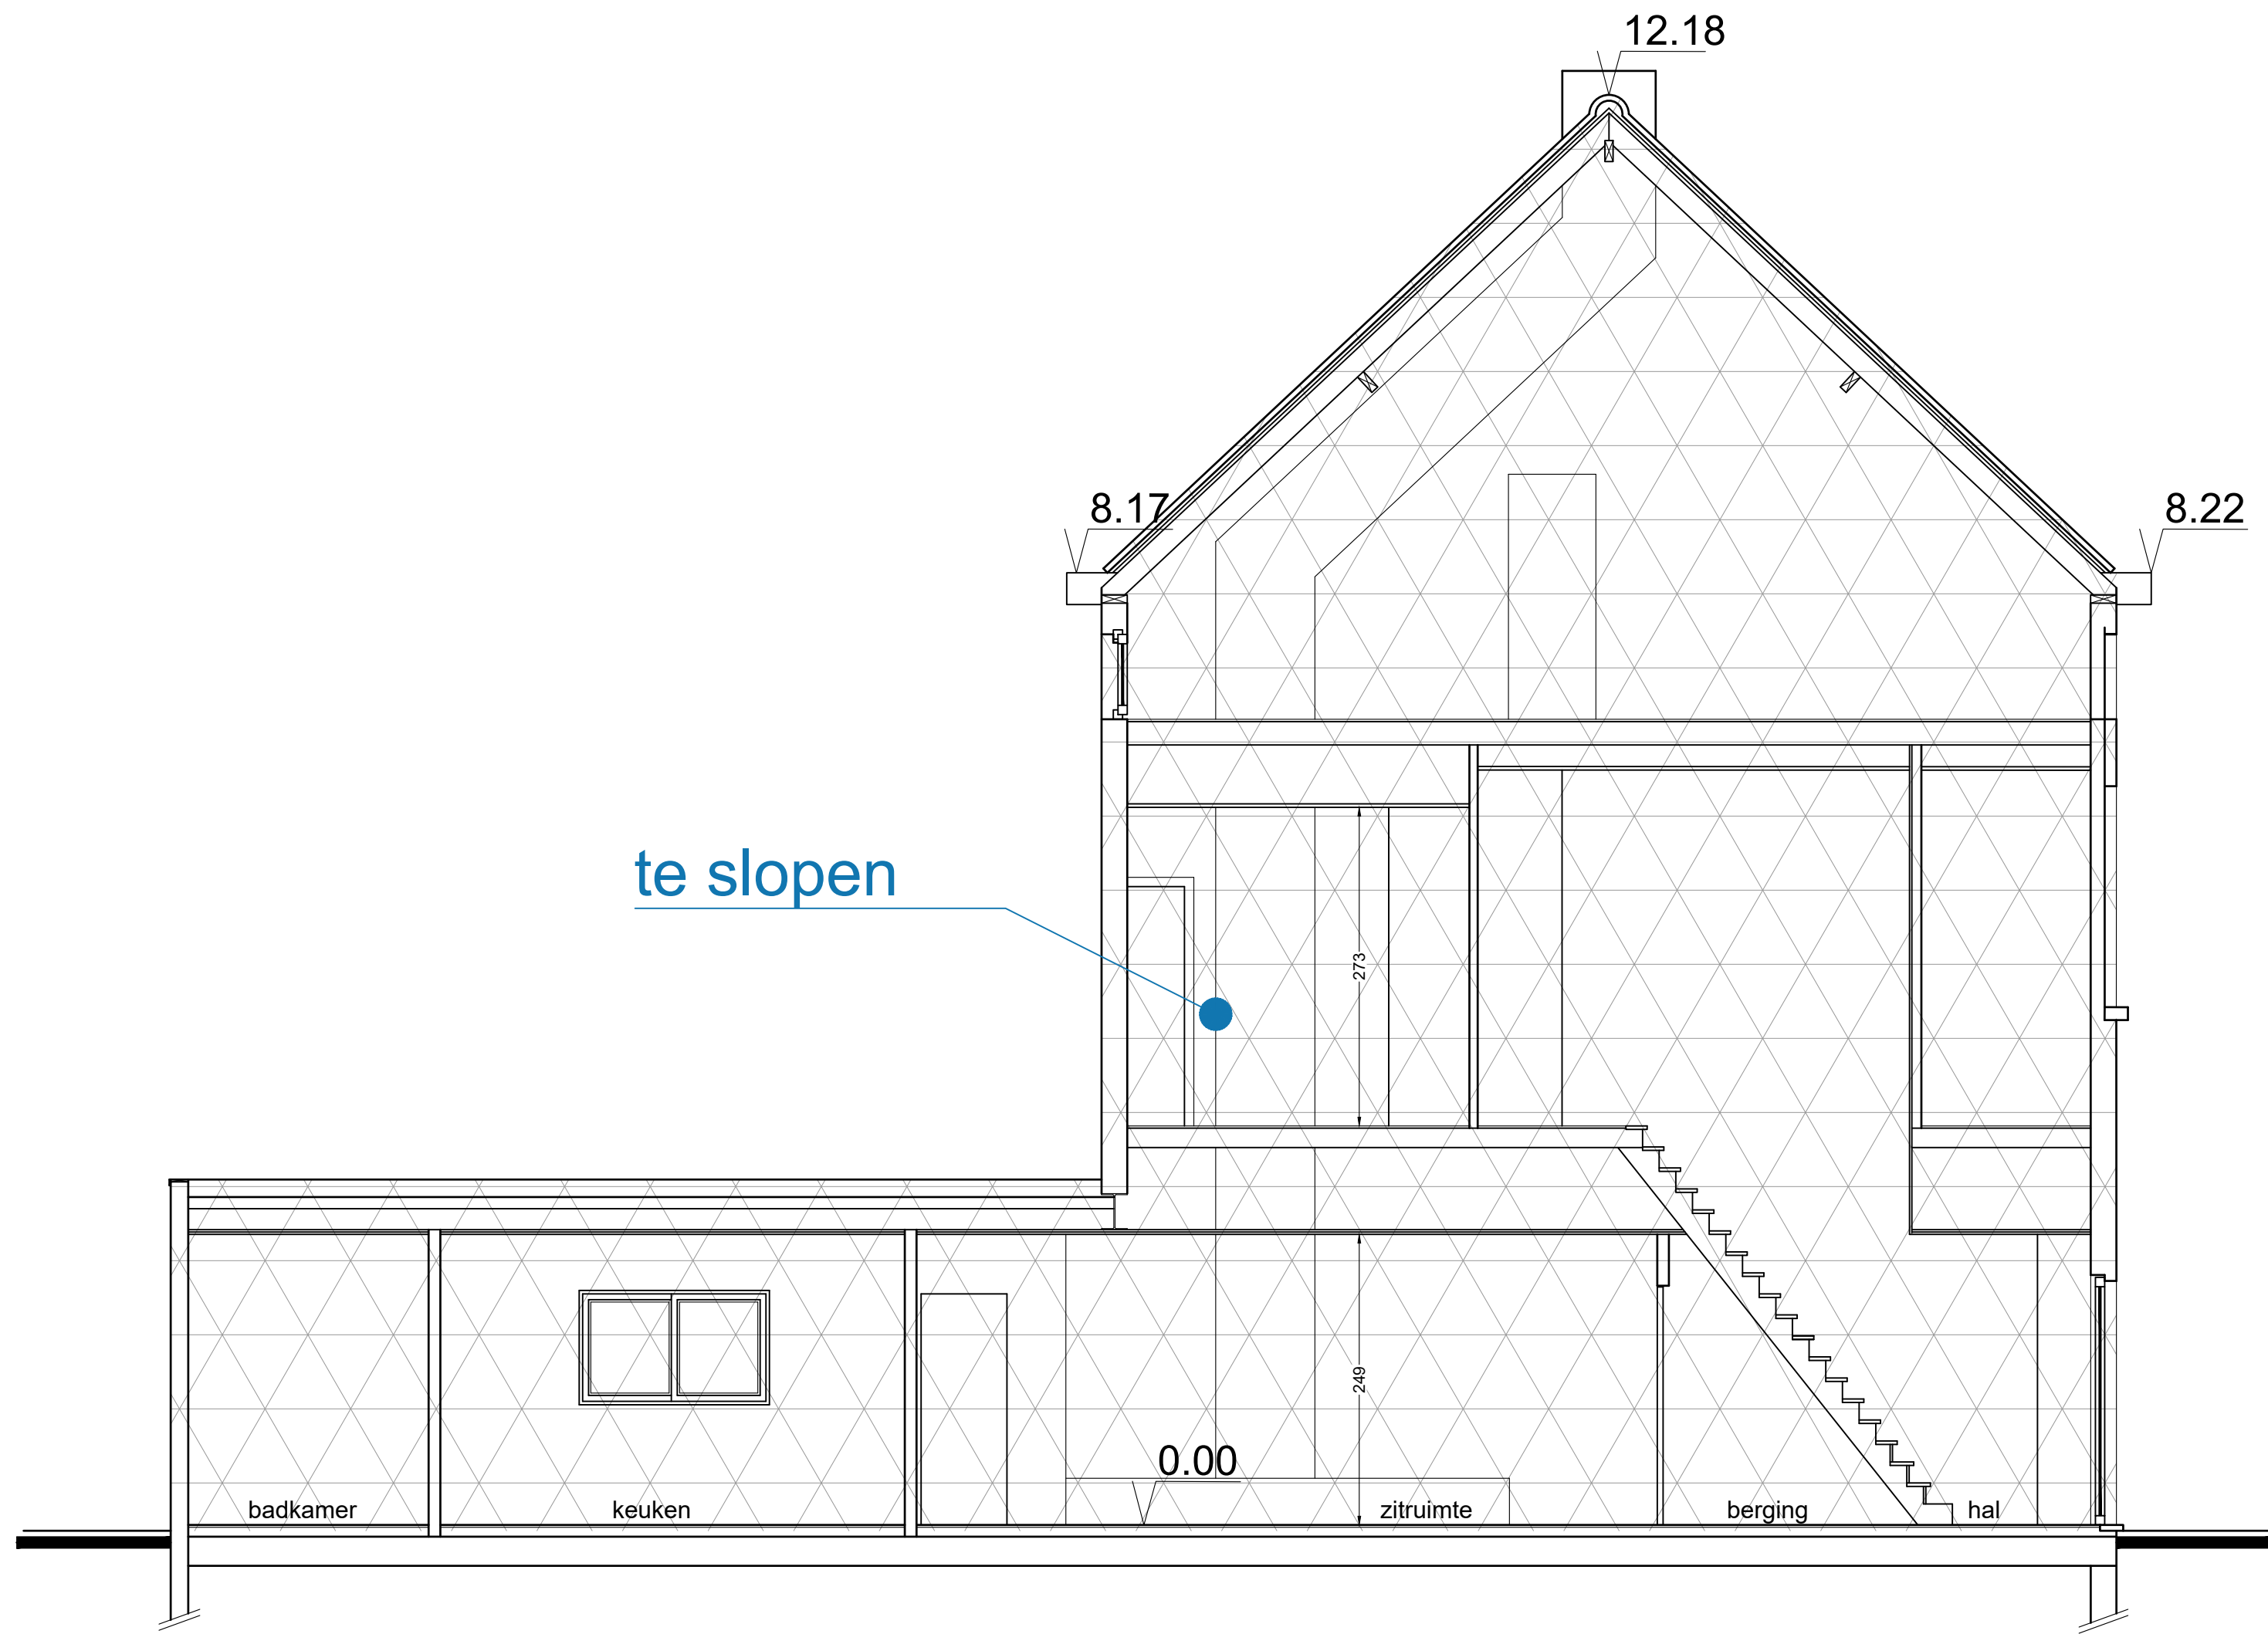

WONING - DOORSNEDE EE
BESTAANDE TOESTAND - TE SLOPEN