


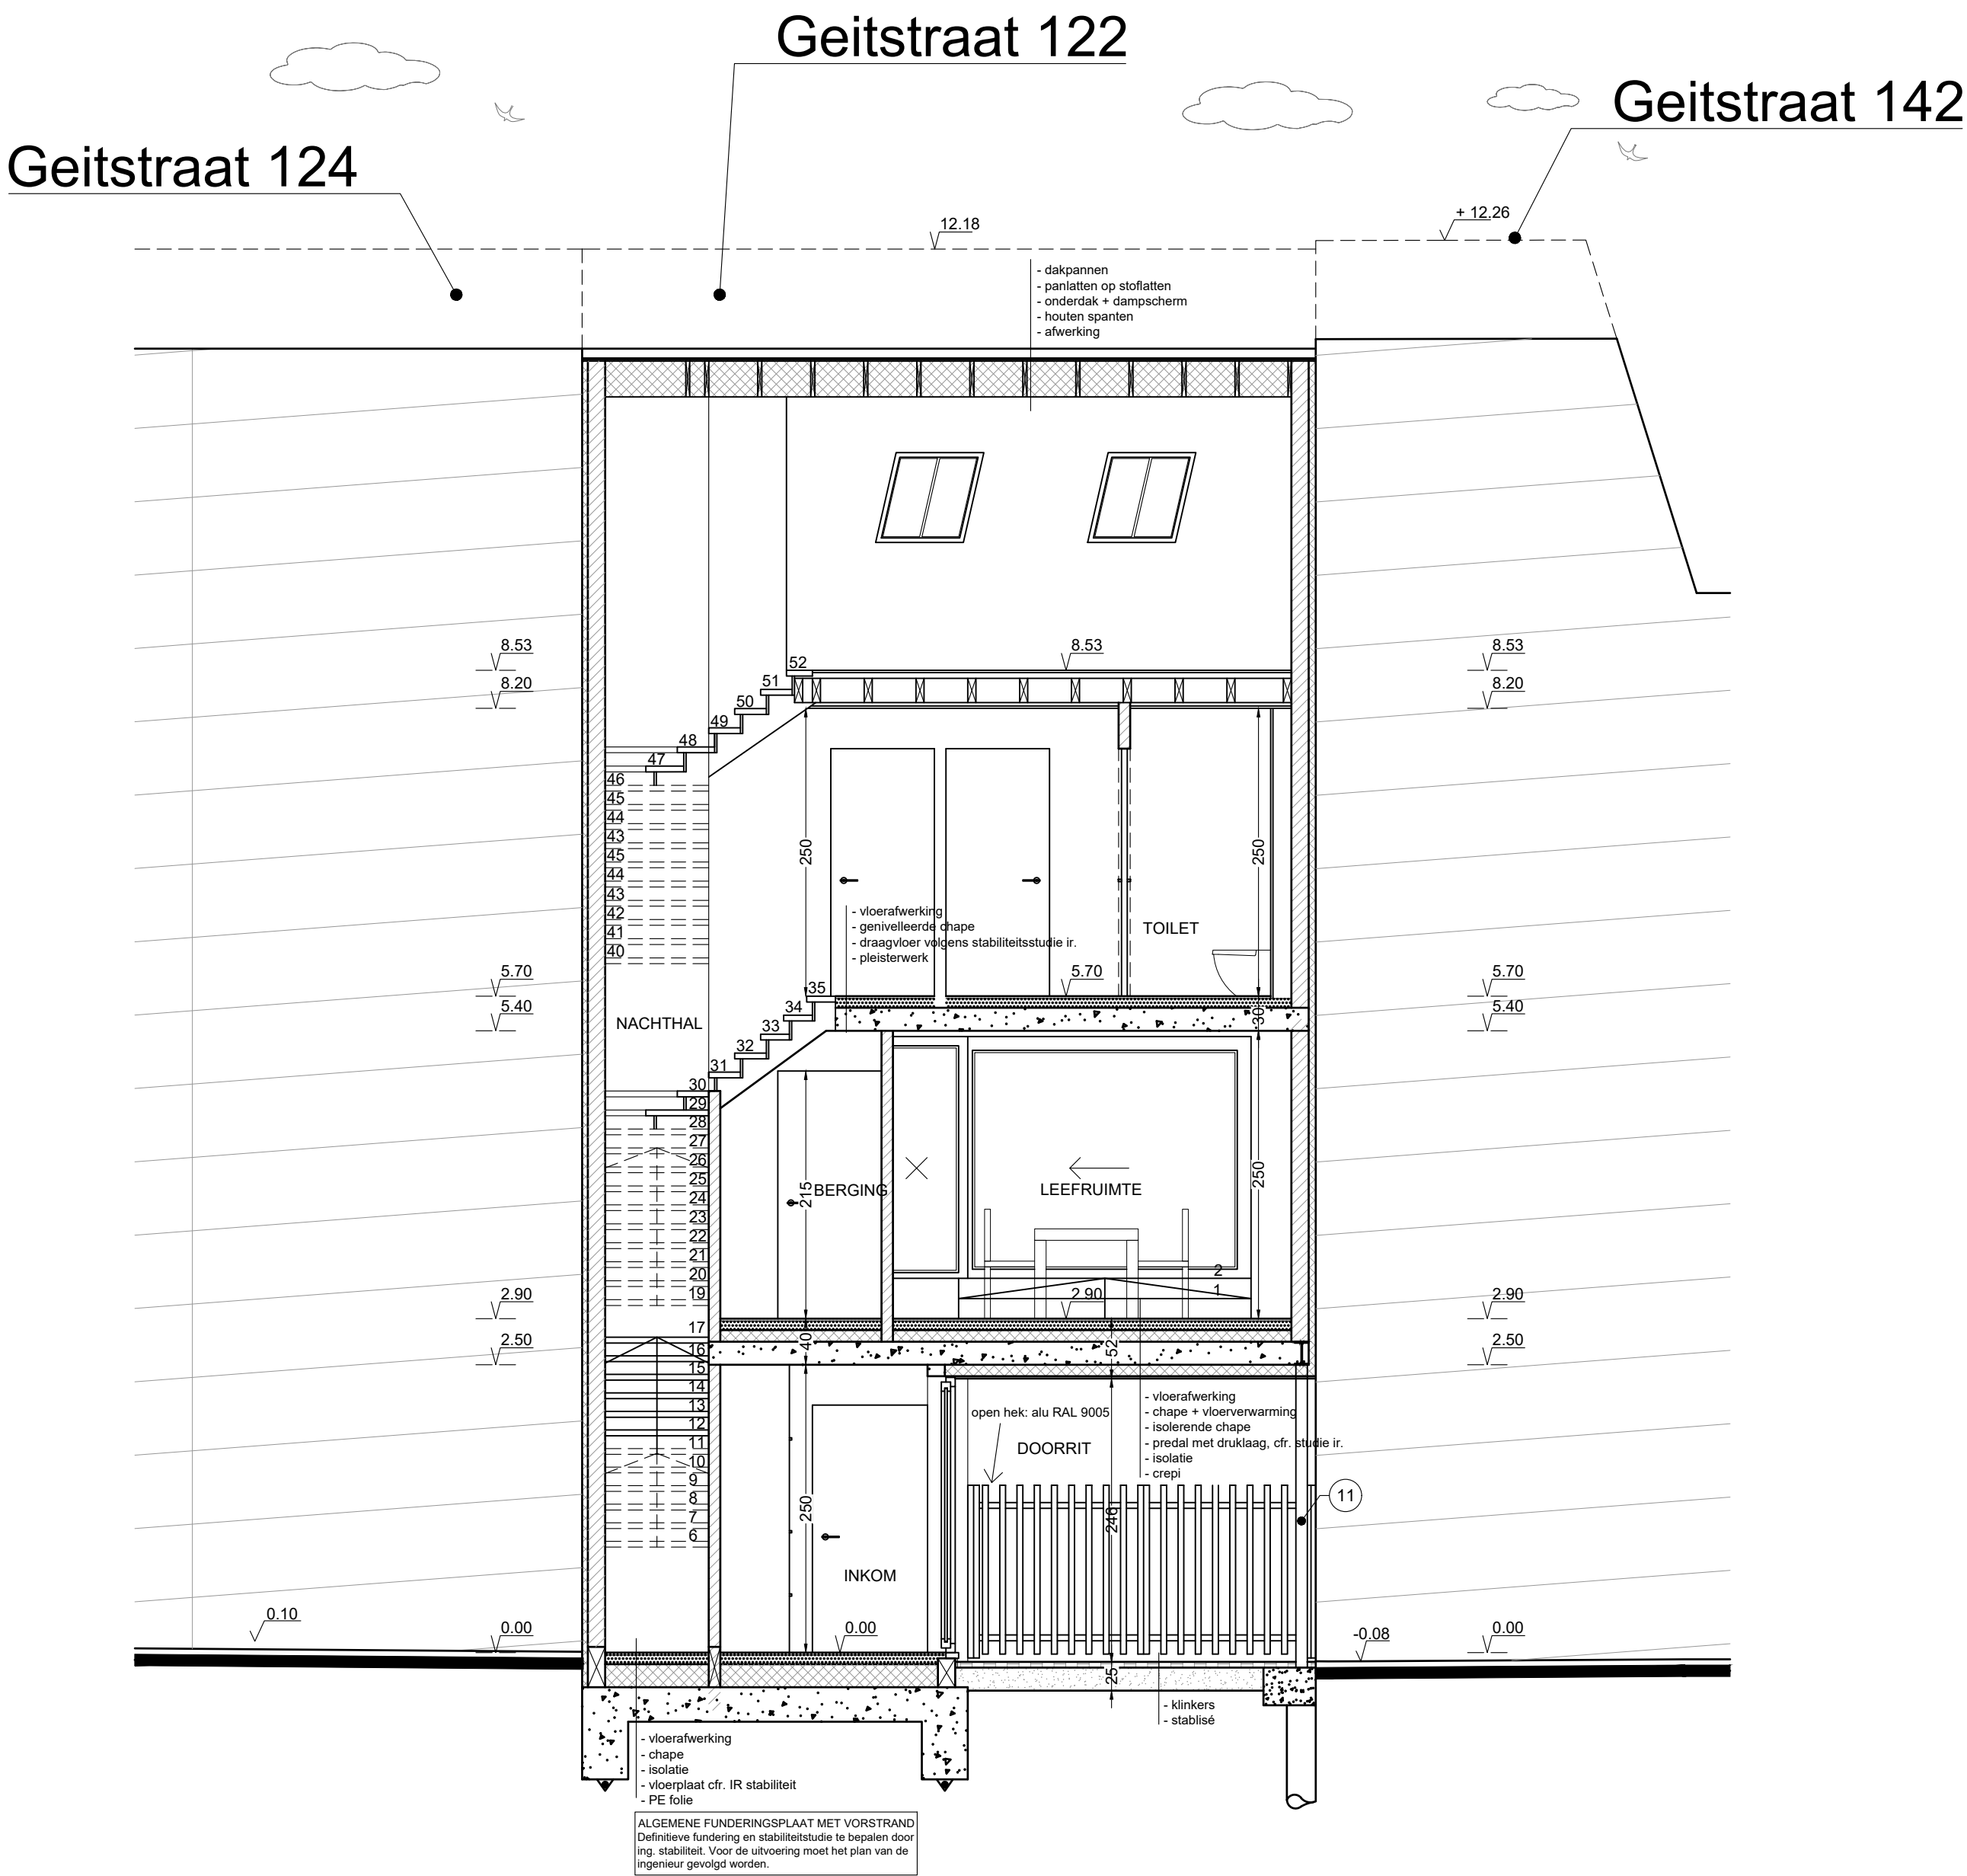

WONING - DOORSNEDE DD
NIEUWE TOESTAND