


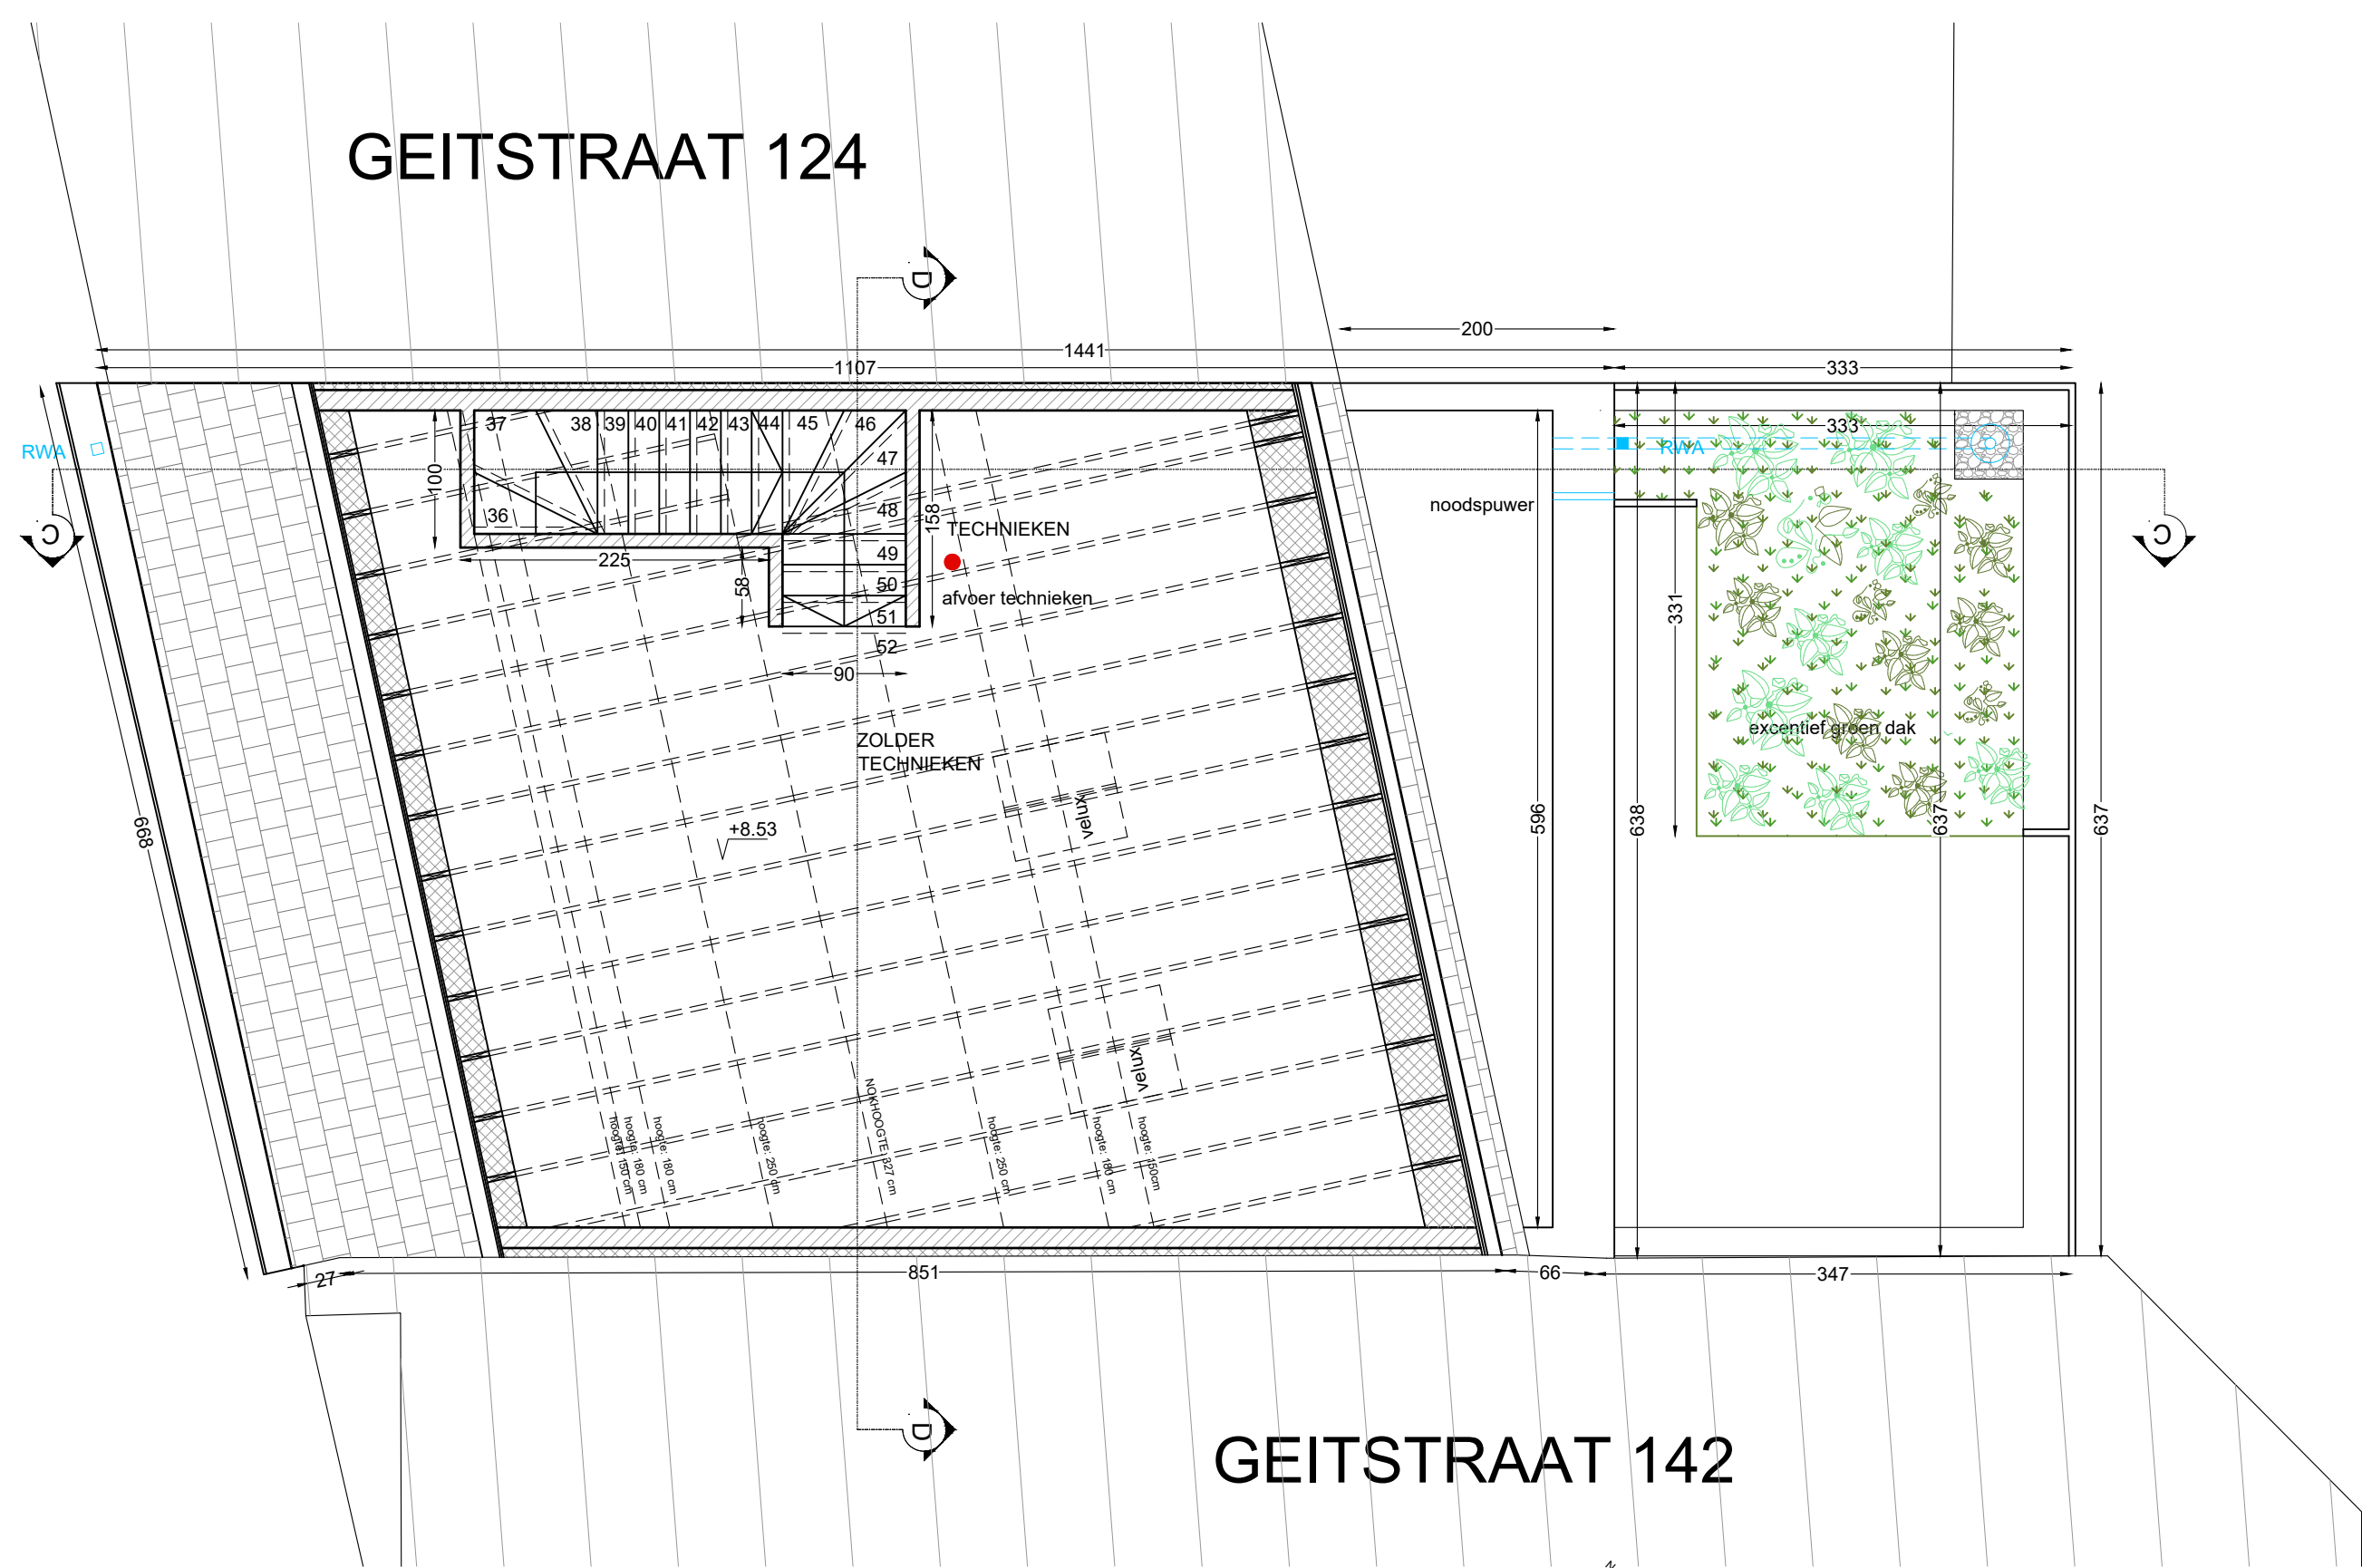

GRONDPLAN ZOLDER NIEUWE TOESTAND