


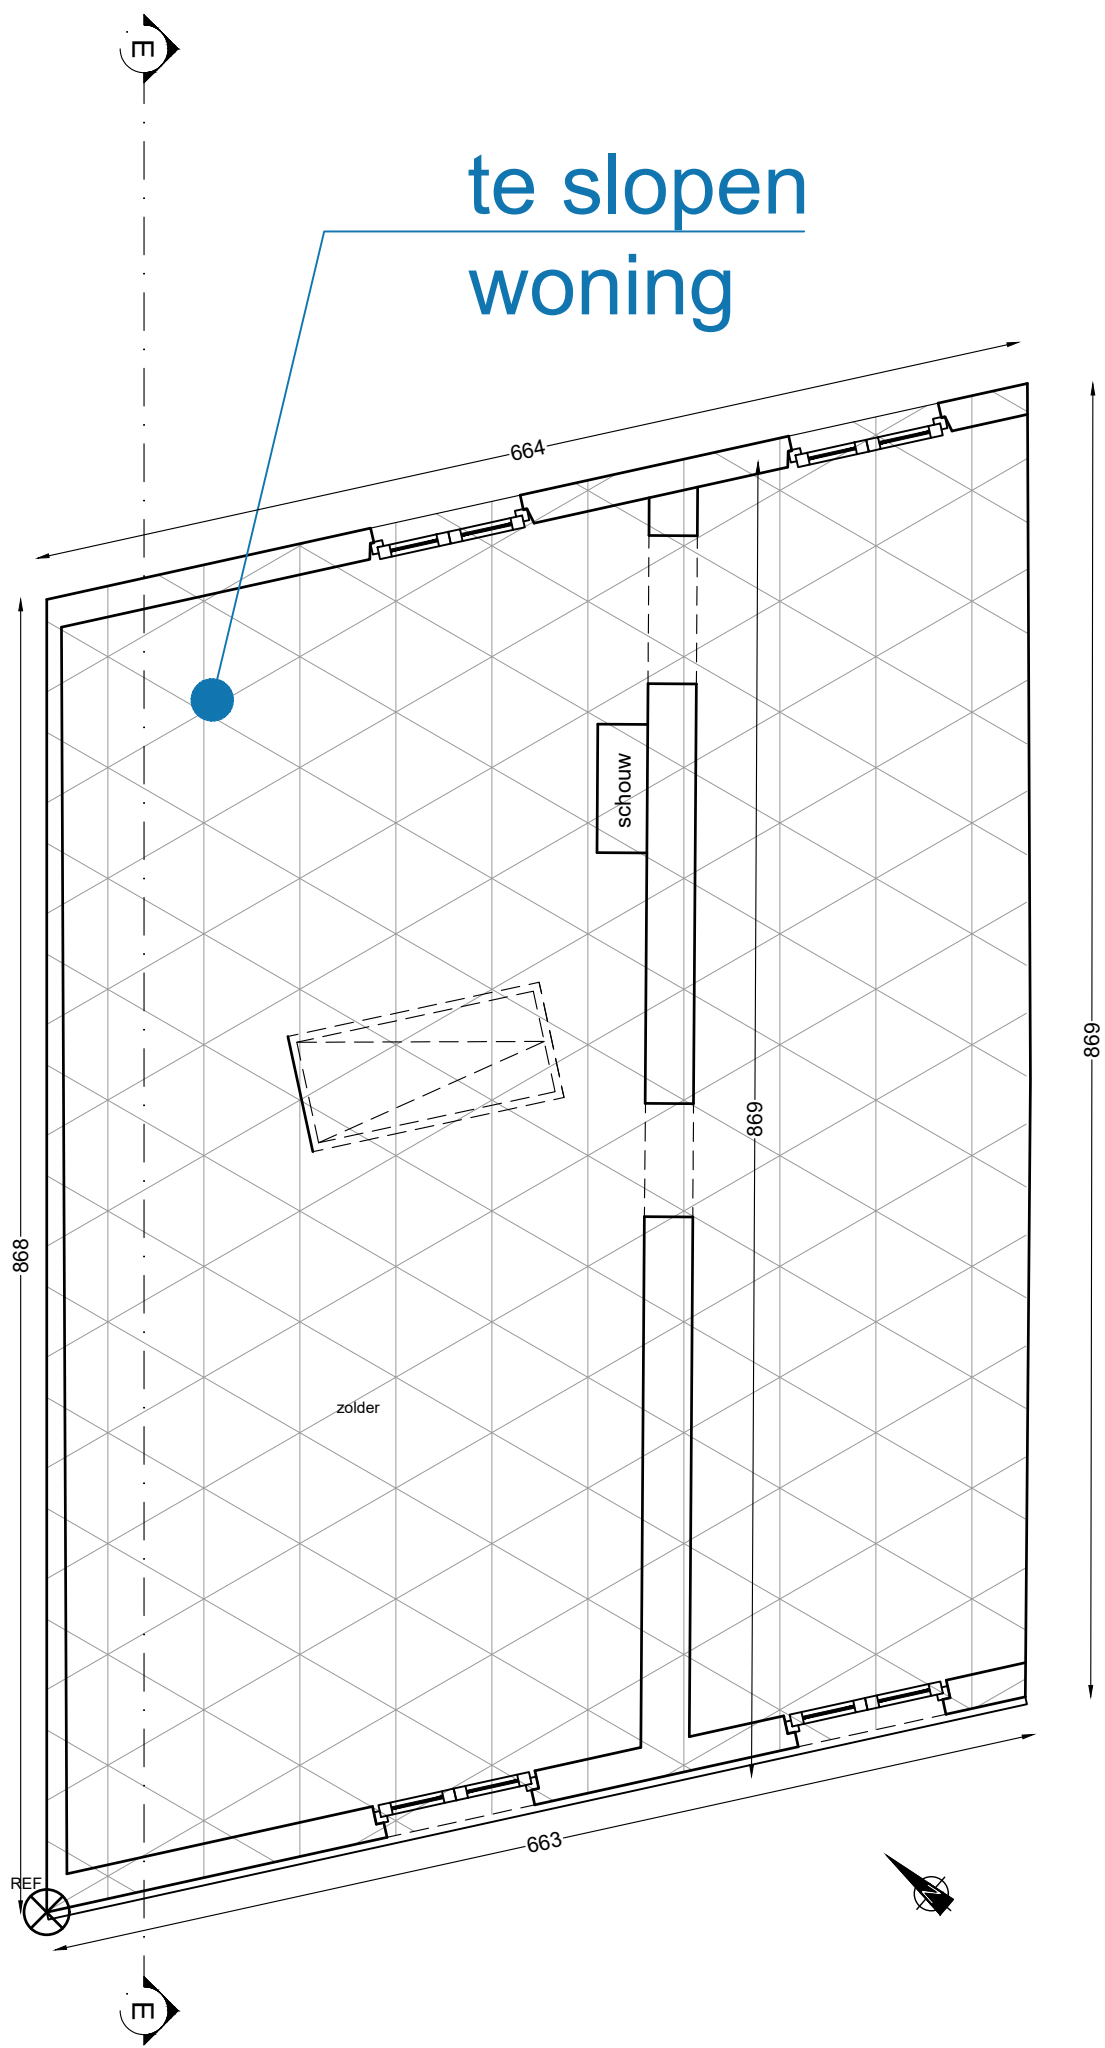

WONING - GRONDPLAN ZOLDER
BESTAANDE TOESTAND - TE SLOPEN