


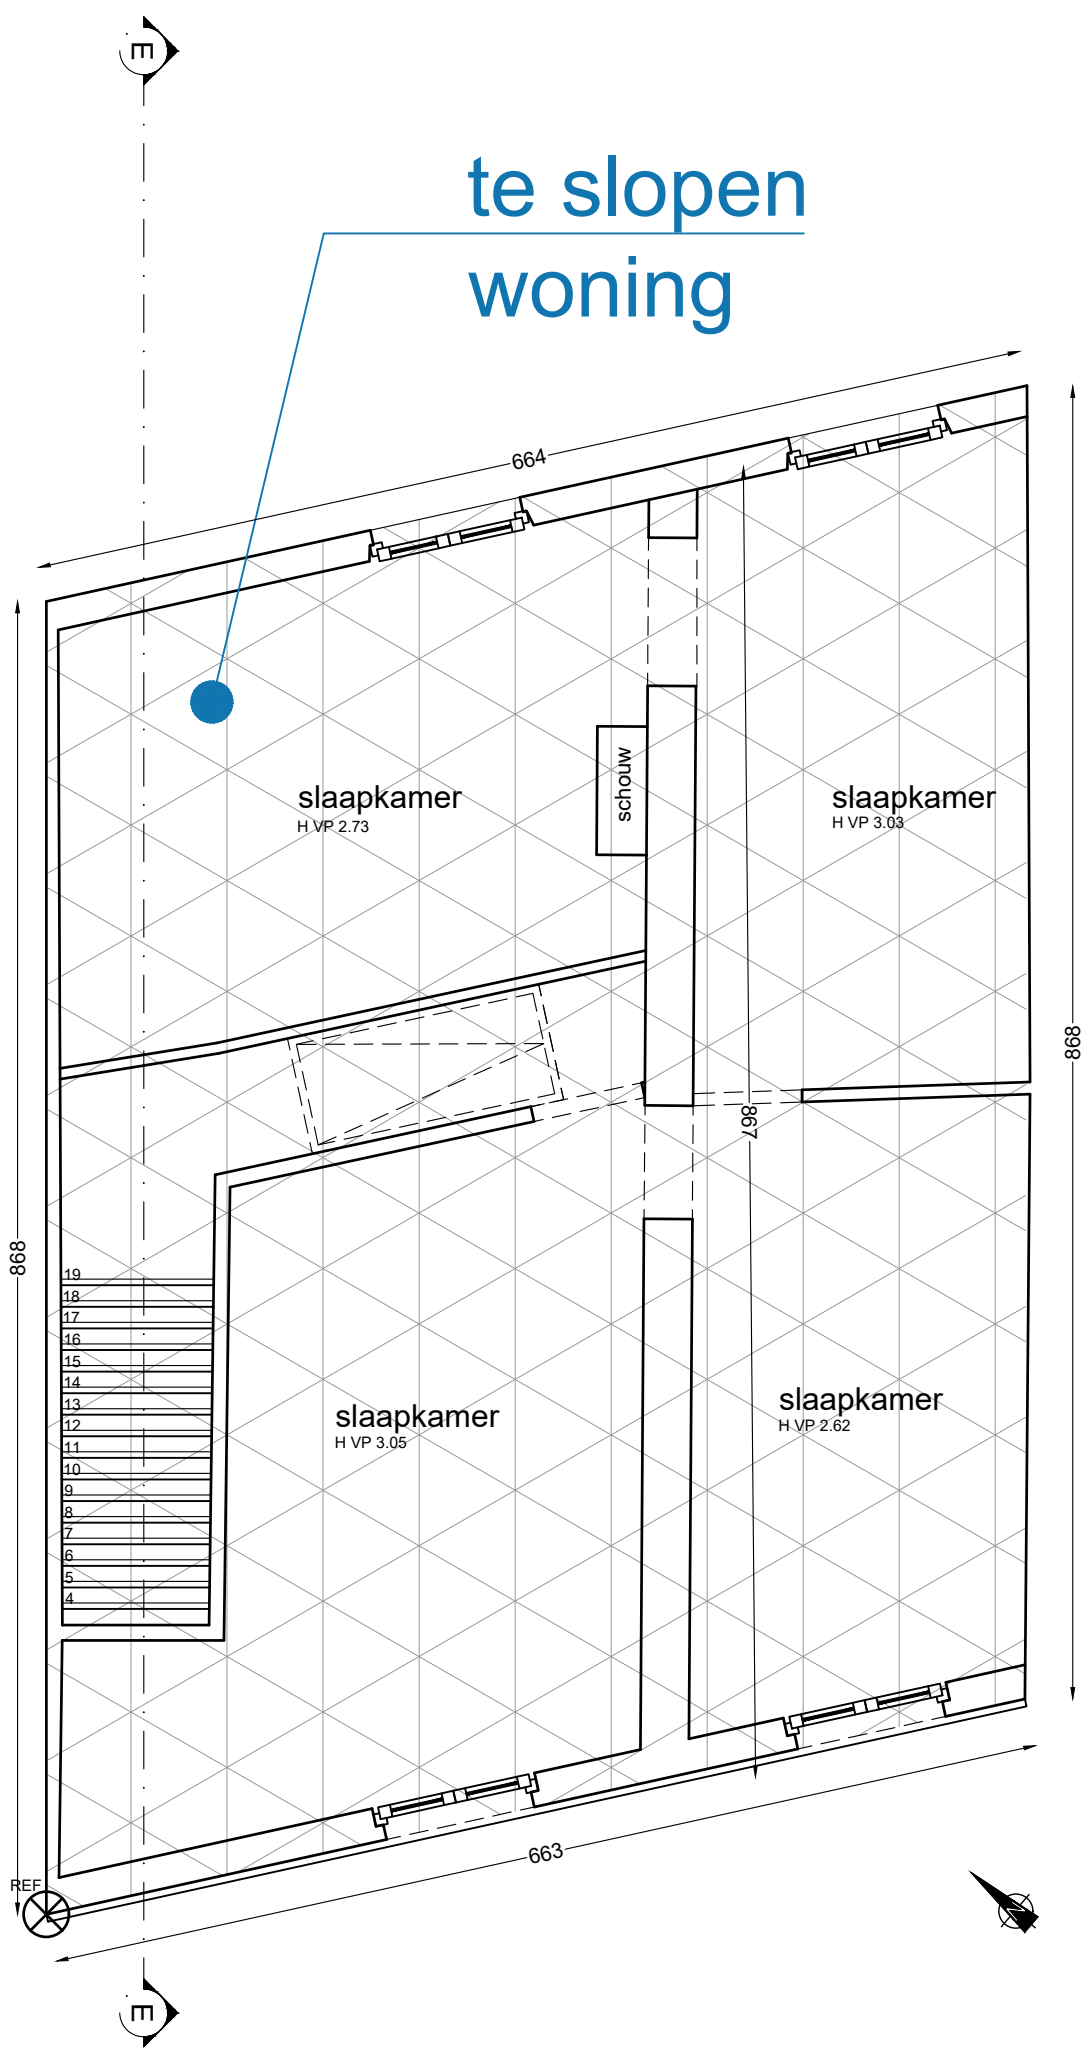

WONING - GRONDPLAN VERDIEPING
BESTAANDE TOESTAND - TE SLOPEN