


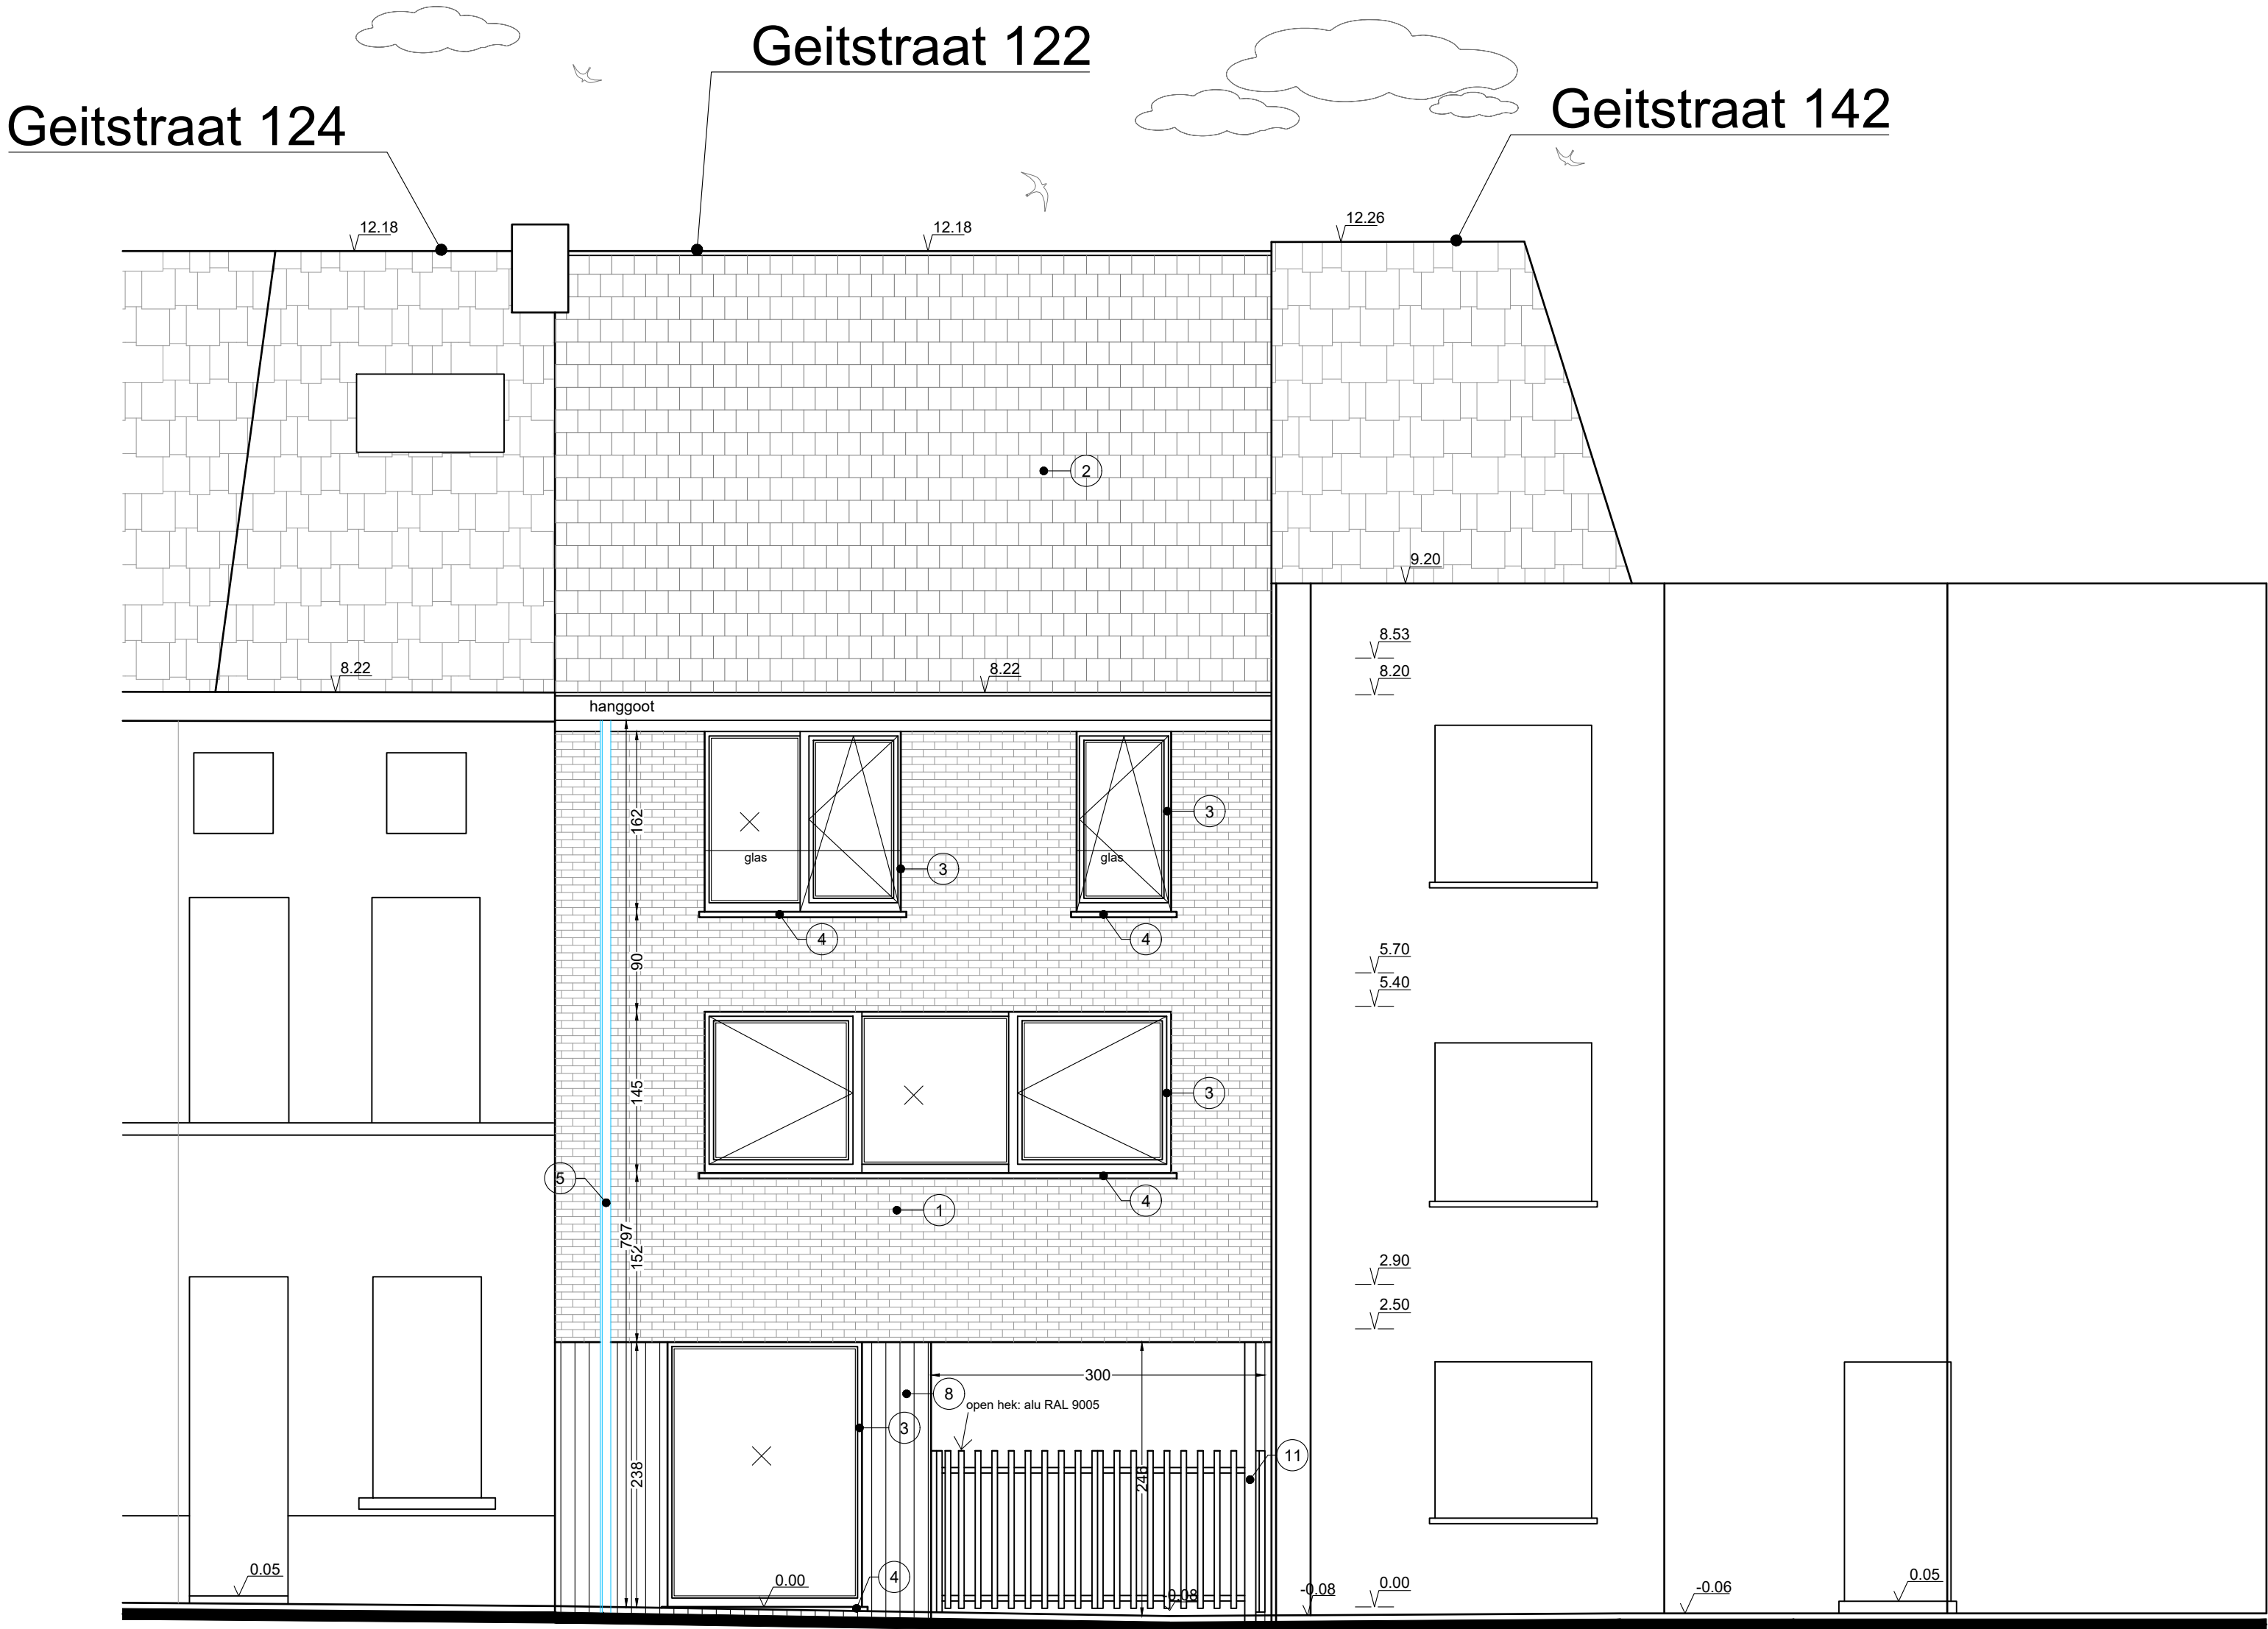

WONING - VOORGEVEL
NIEUWE TOESTAND

