


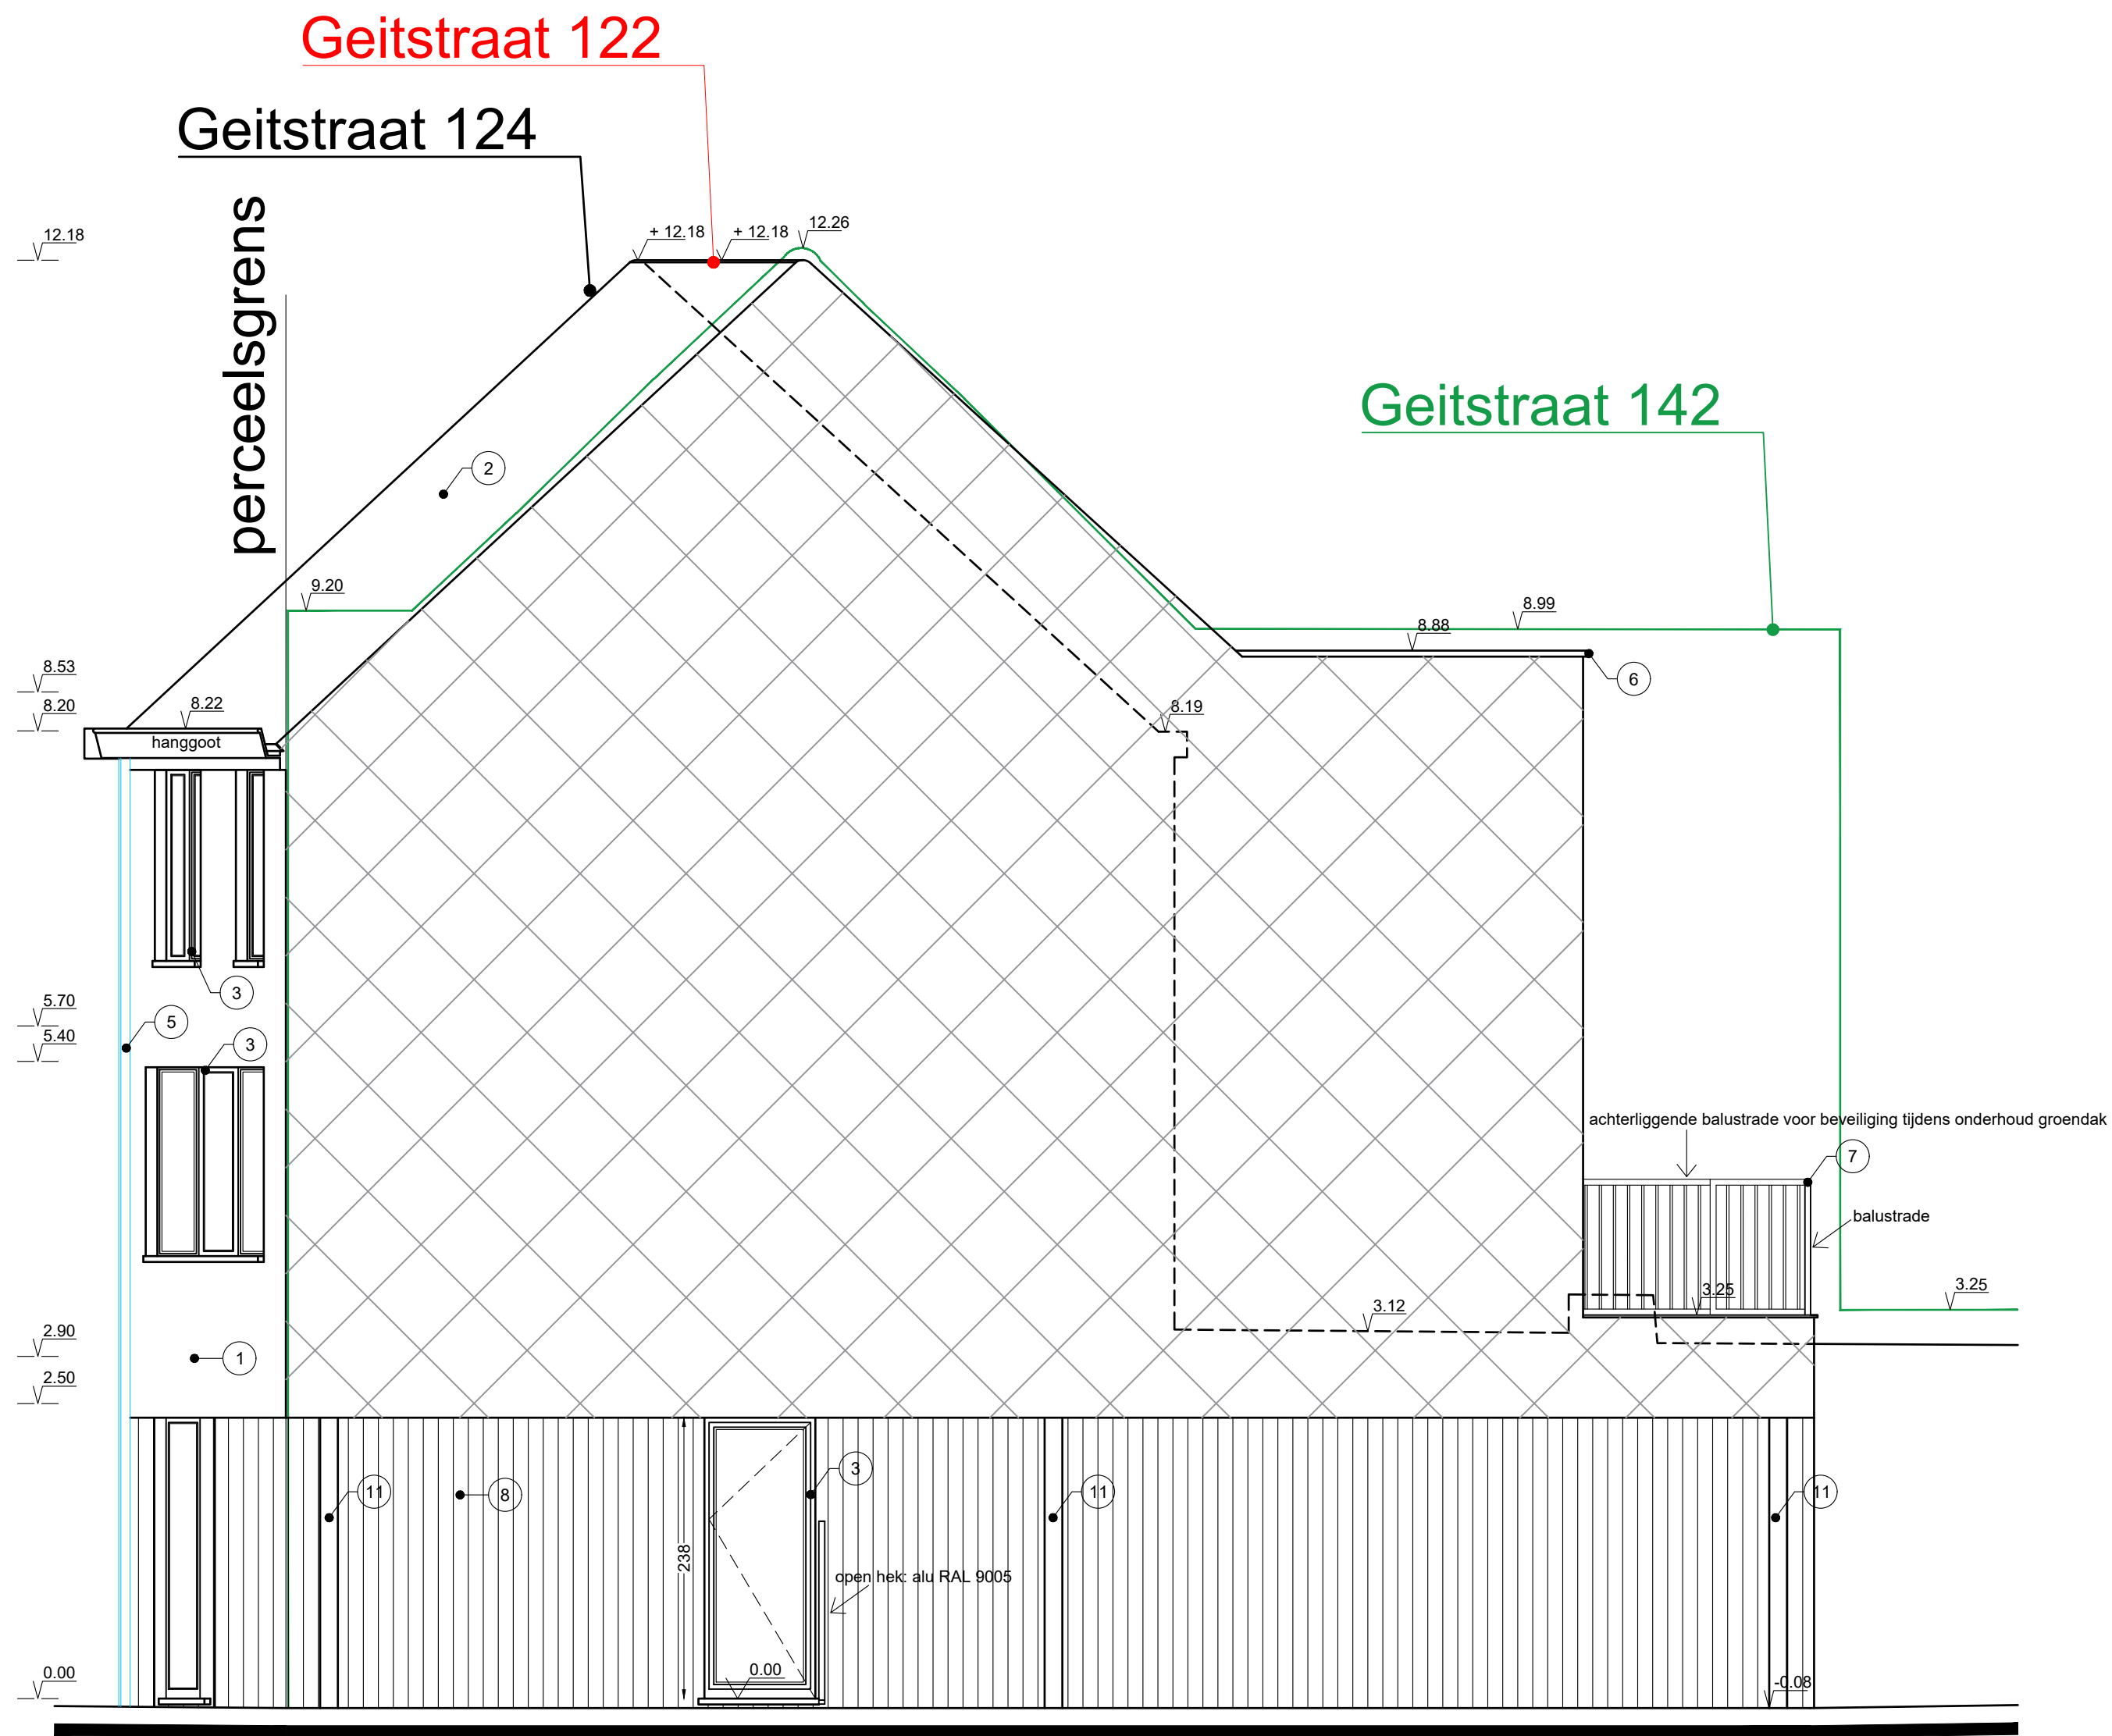

WONING - RECHTERZIJGEVEL
NIEUWE TOESTAND

