


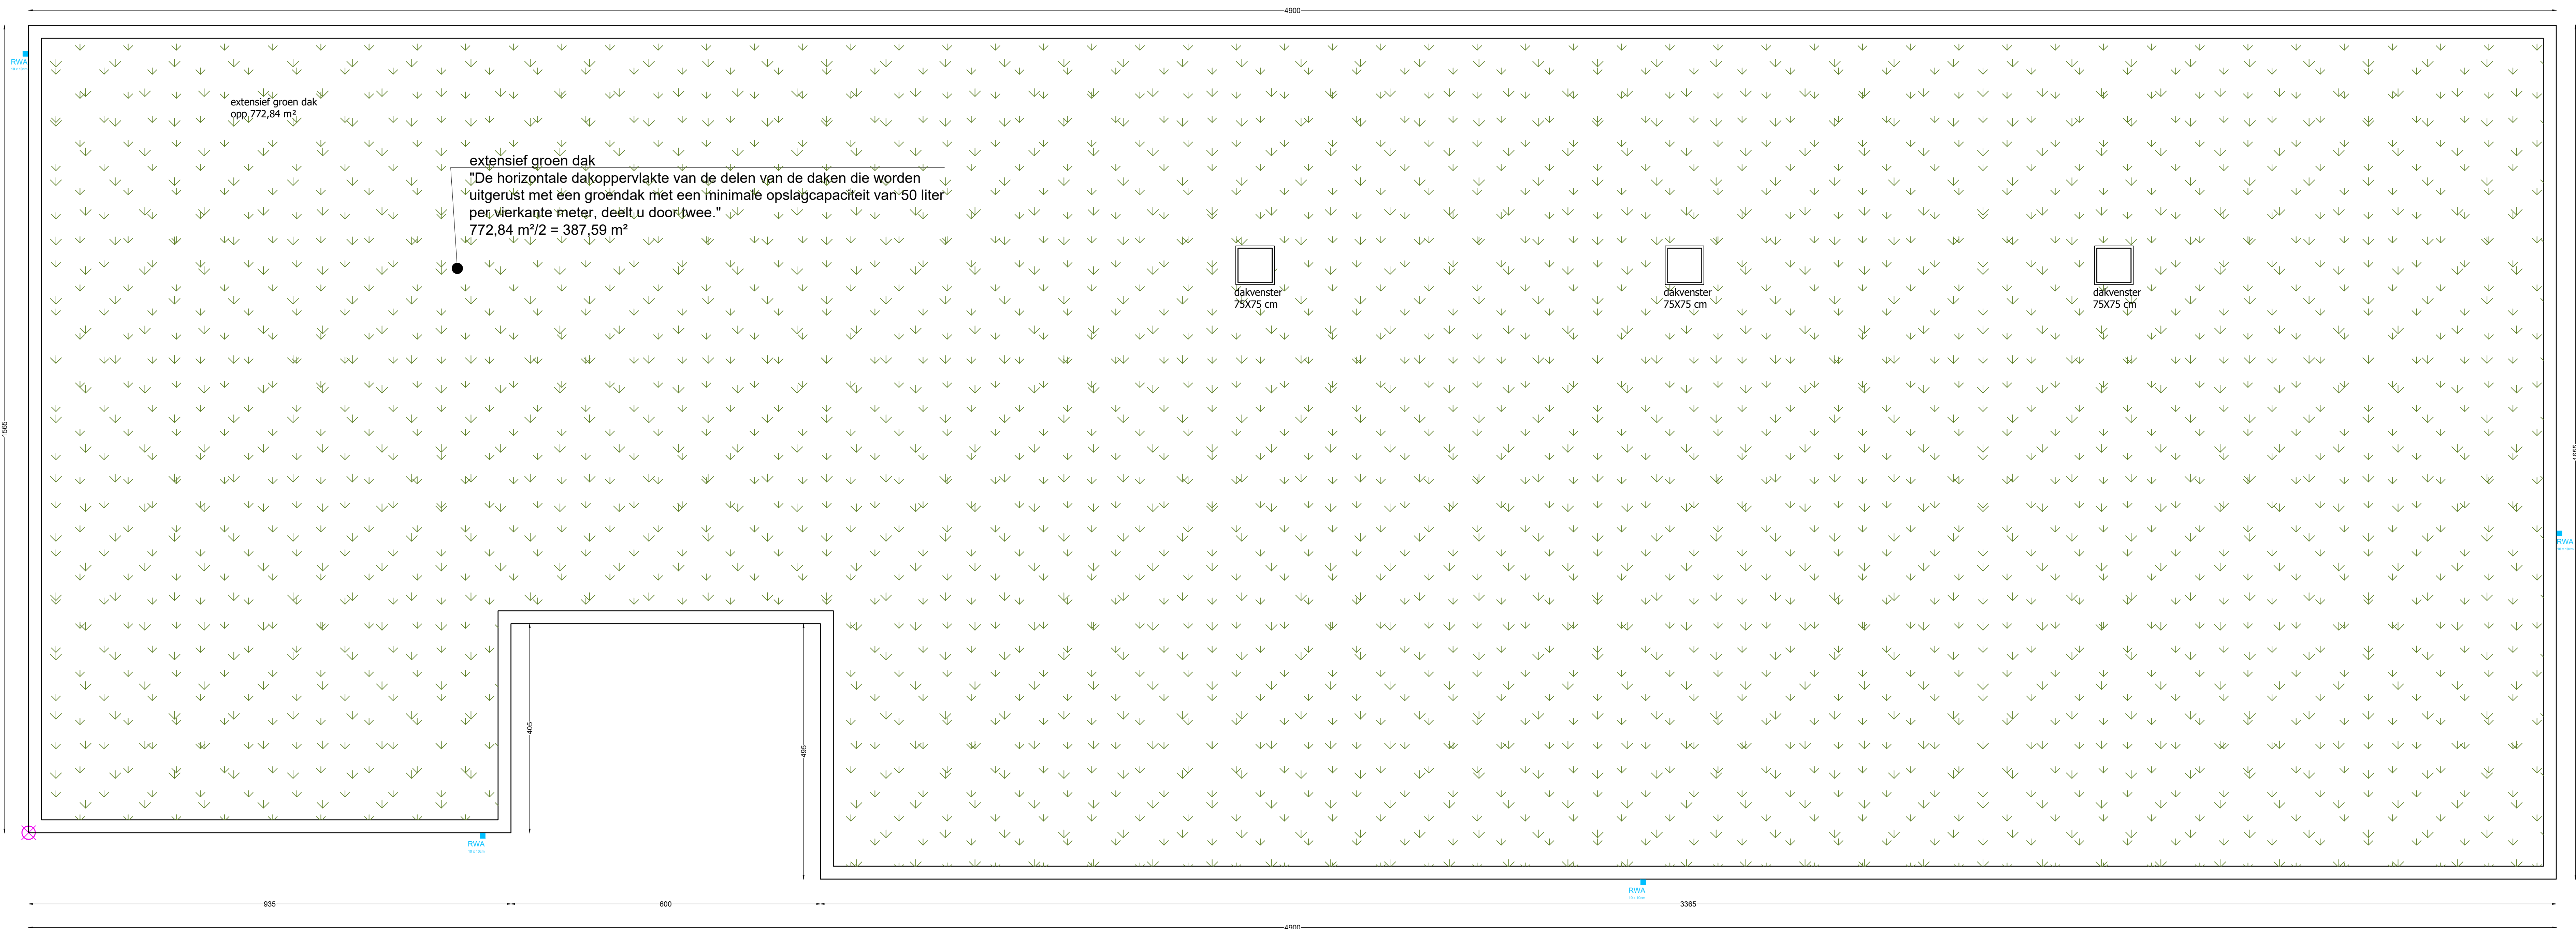

DAKENPLAN

NIEUWE TOESTAND