


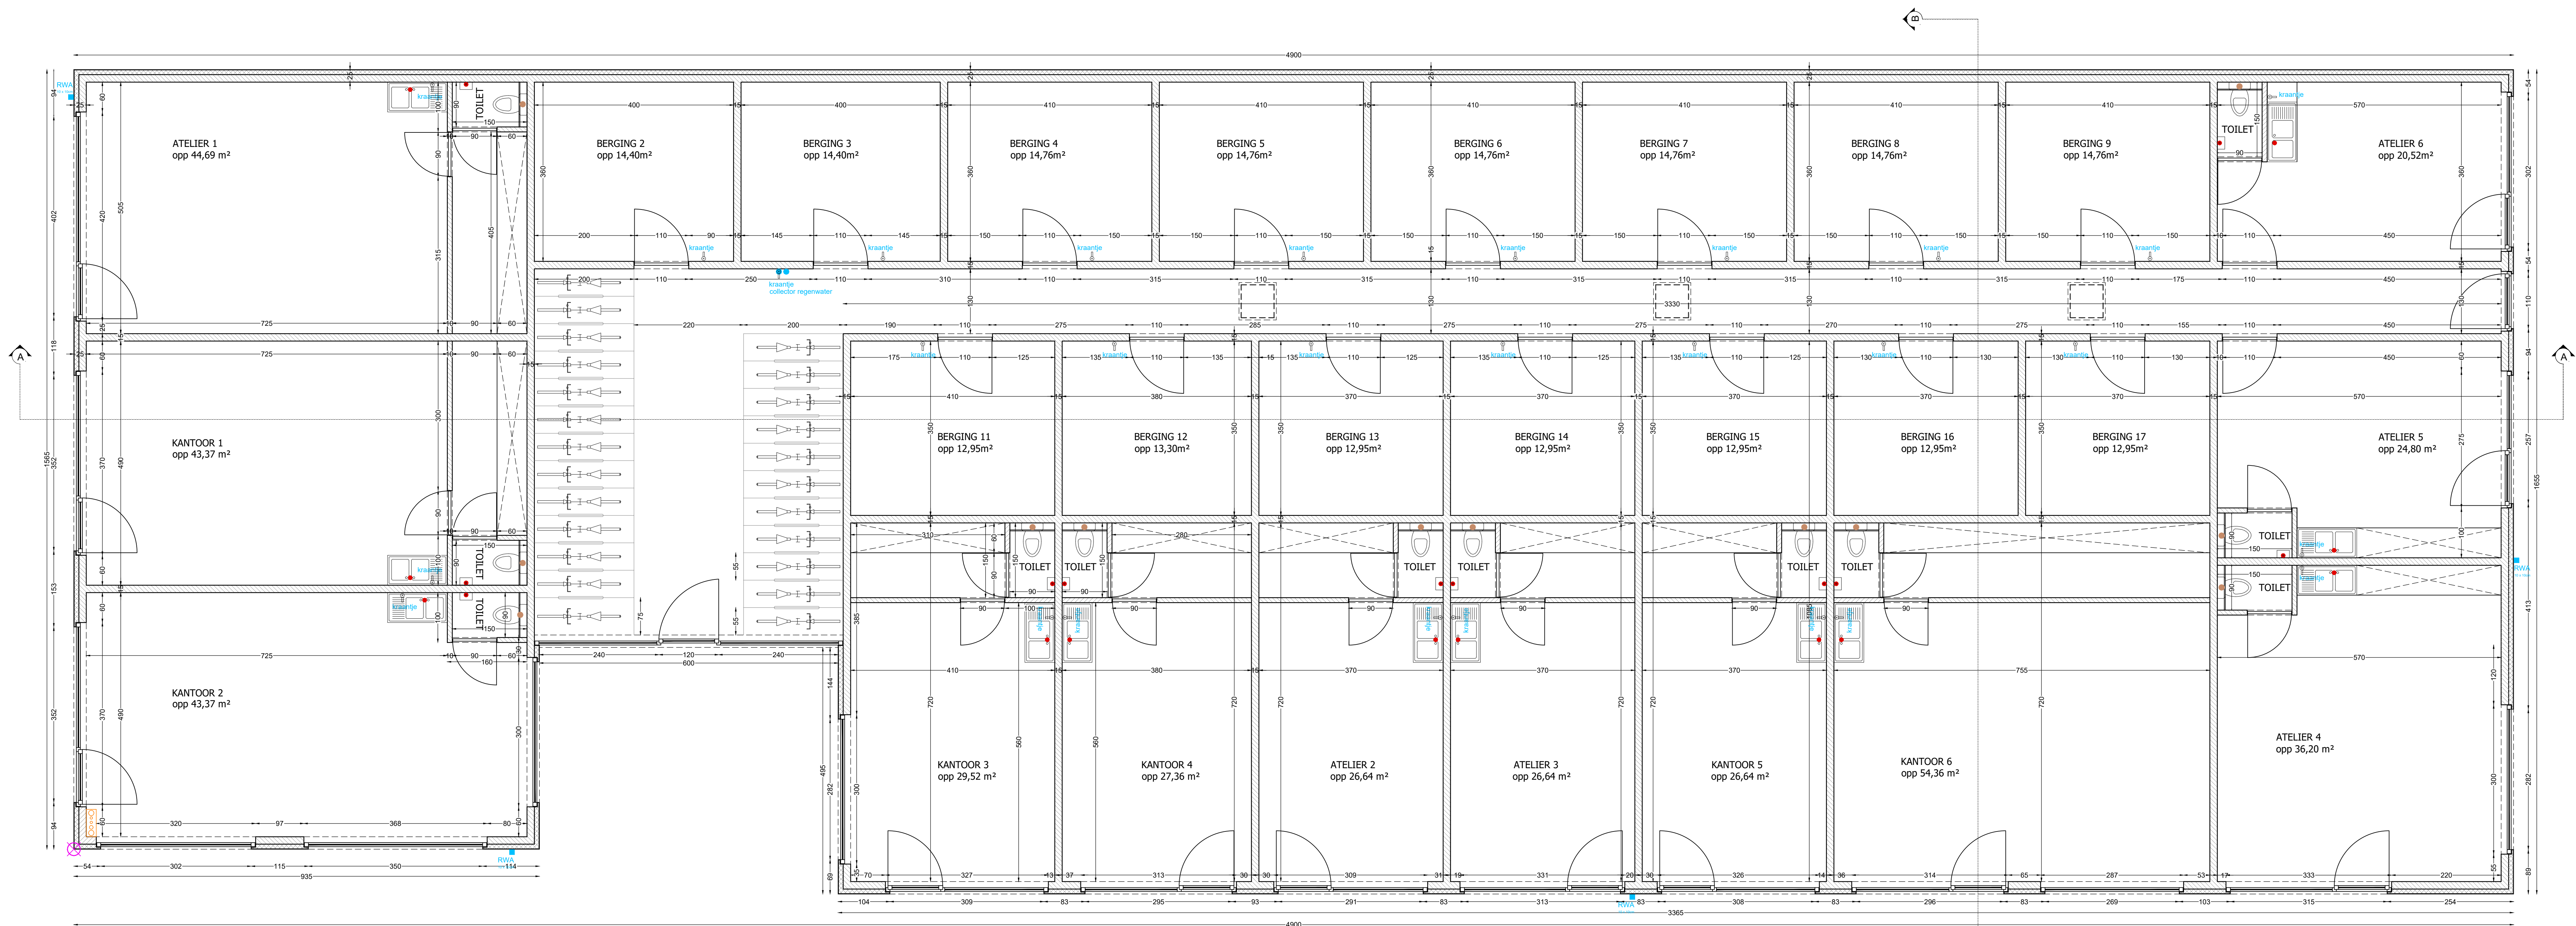

GRONDPLAN 0

NIEUWE TOESTAND