


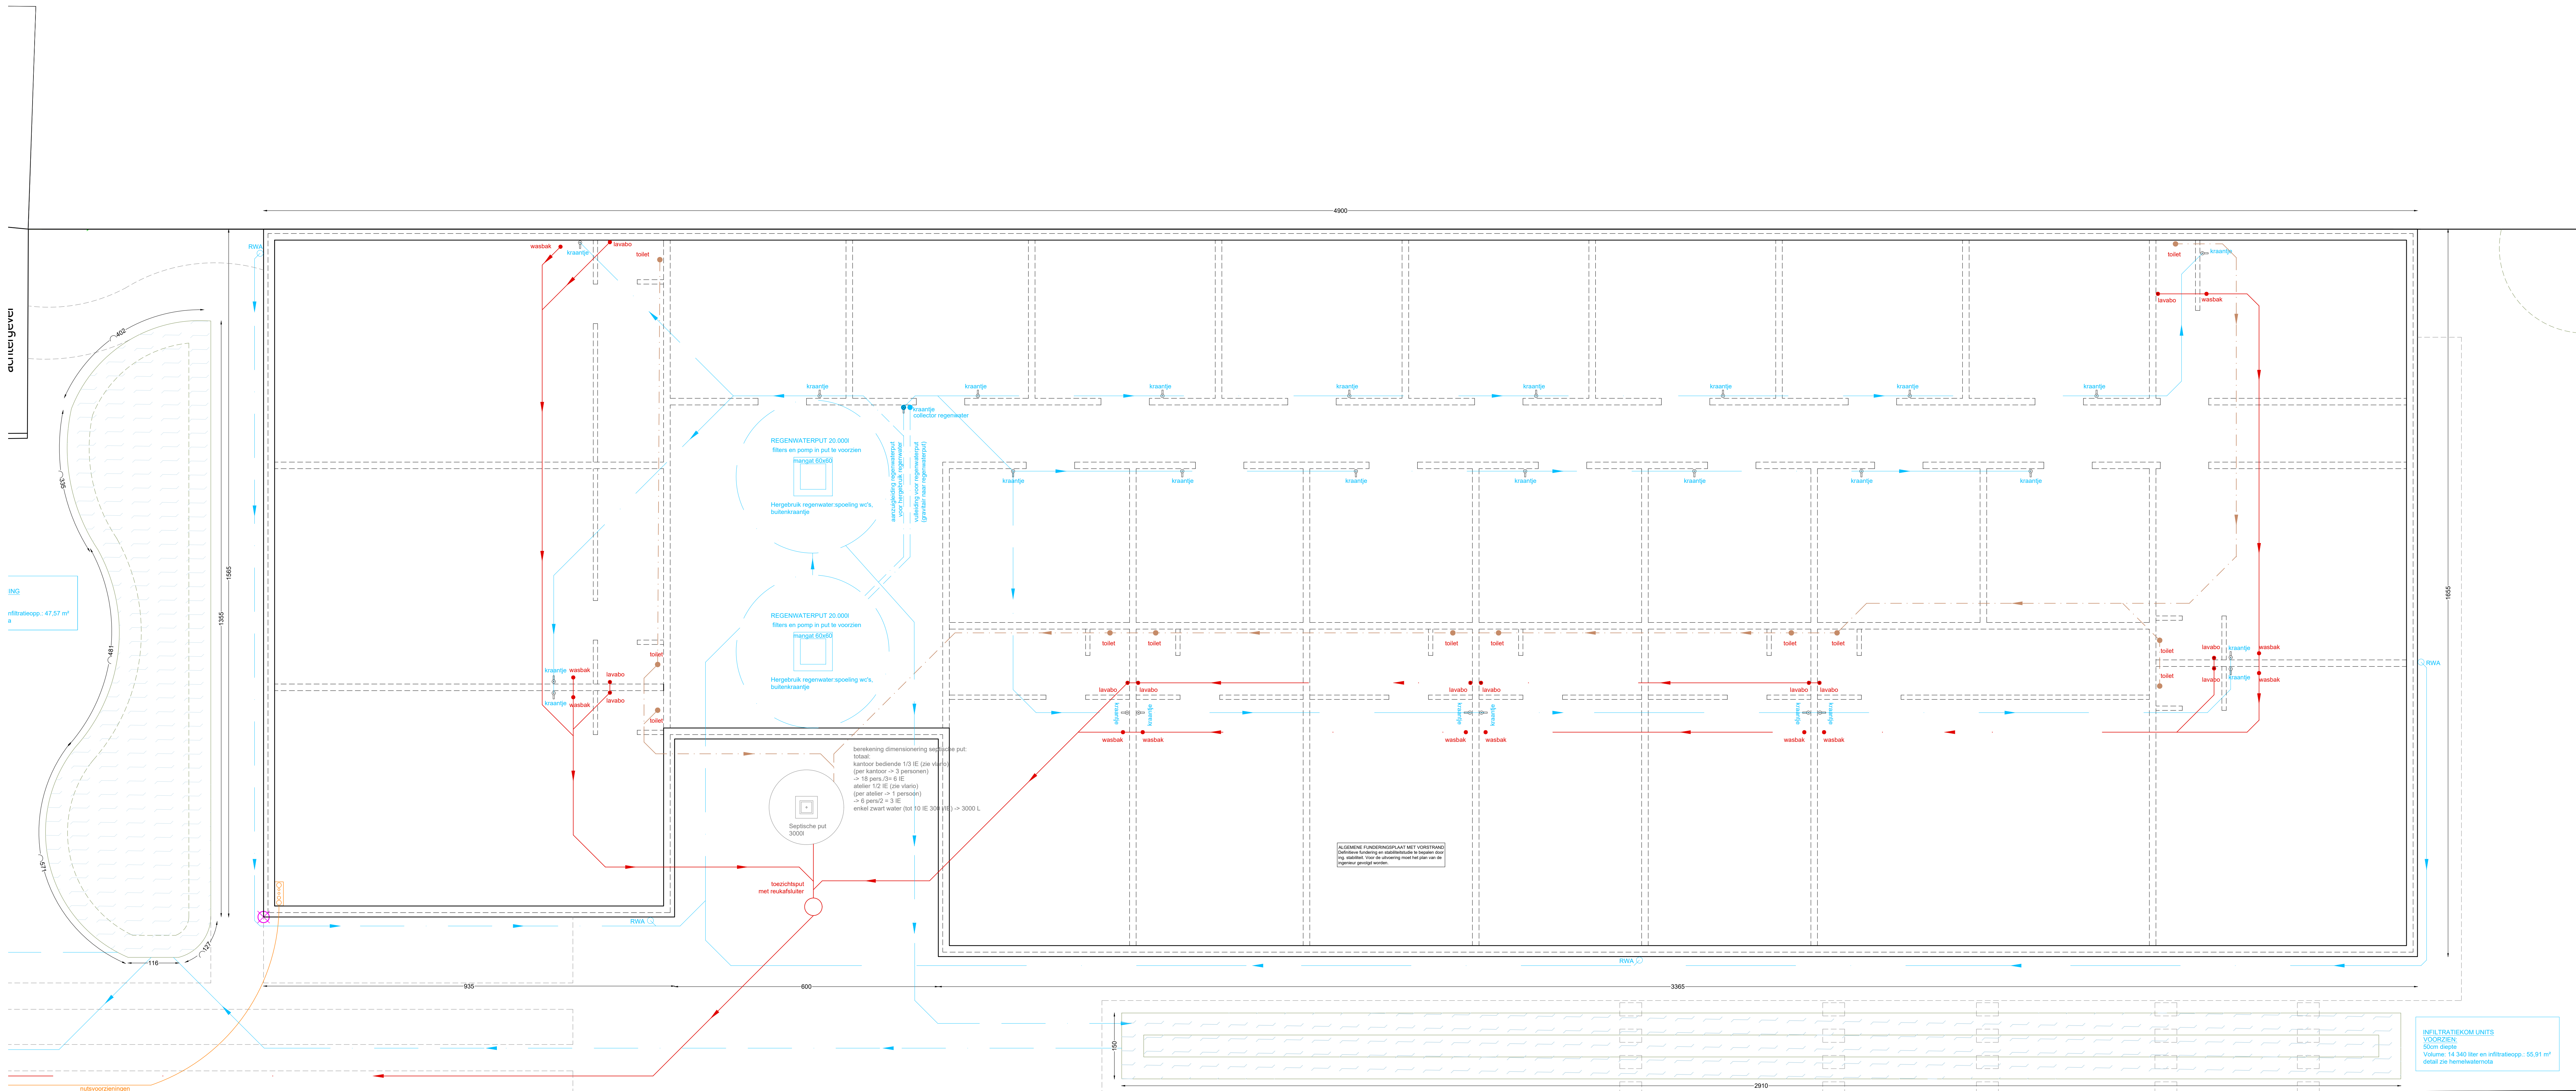

FUNERING- EN RIOLERINGSHEMA

NIEUWE TOESTAND

