


**ZIE BIJZONDERE
VOORWAARDE(N)**

- De in- en uitrit dienen om reden van verkeersveiligheid zo haaks mogelijk tov. de gewestweg ingeplant te worden.
- De toegangswegen mogen op de perceelsgrens, evenwijdig met de openbare weg, maximaal 7m breed zijn.

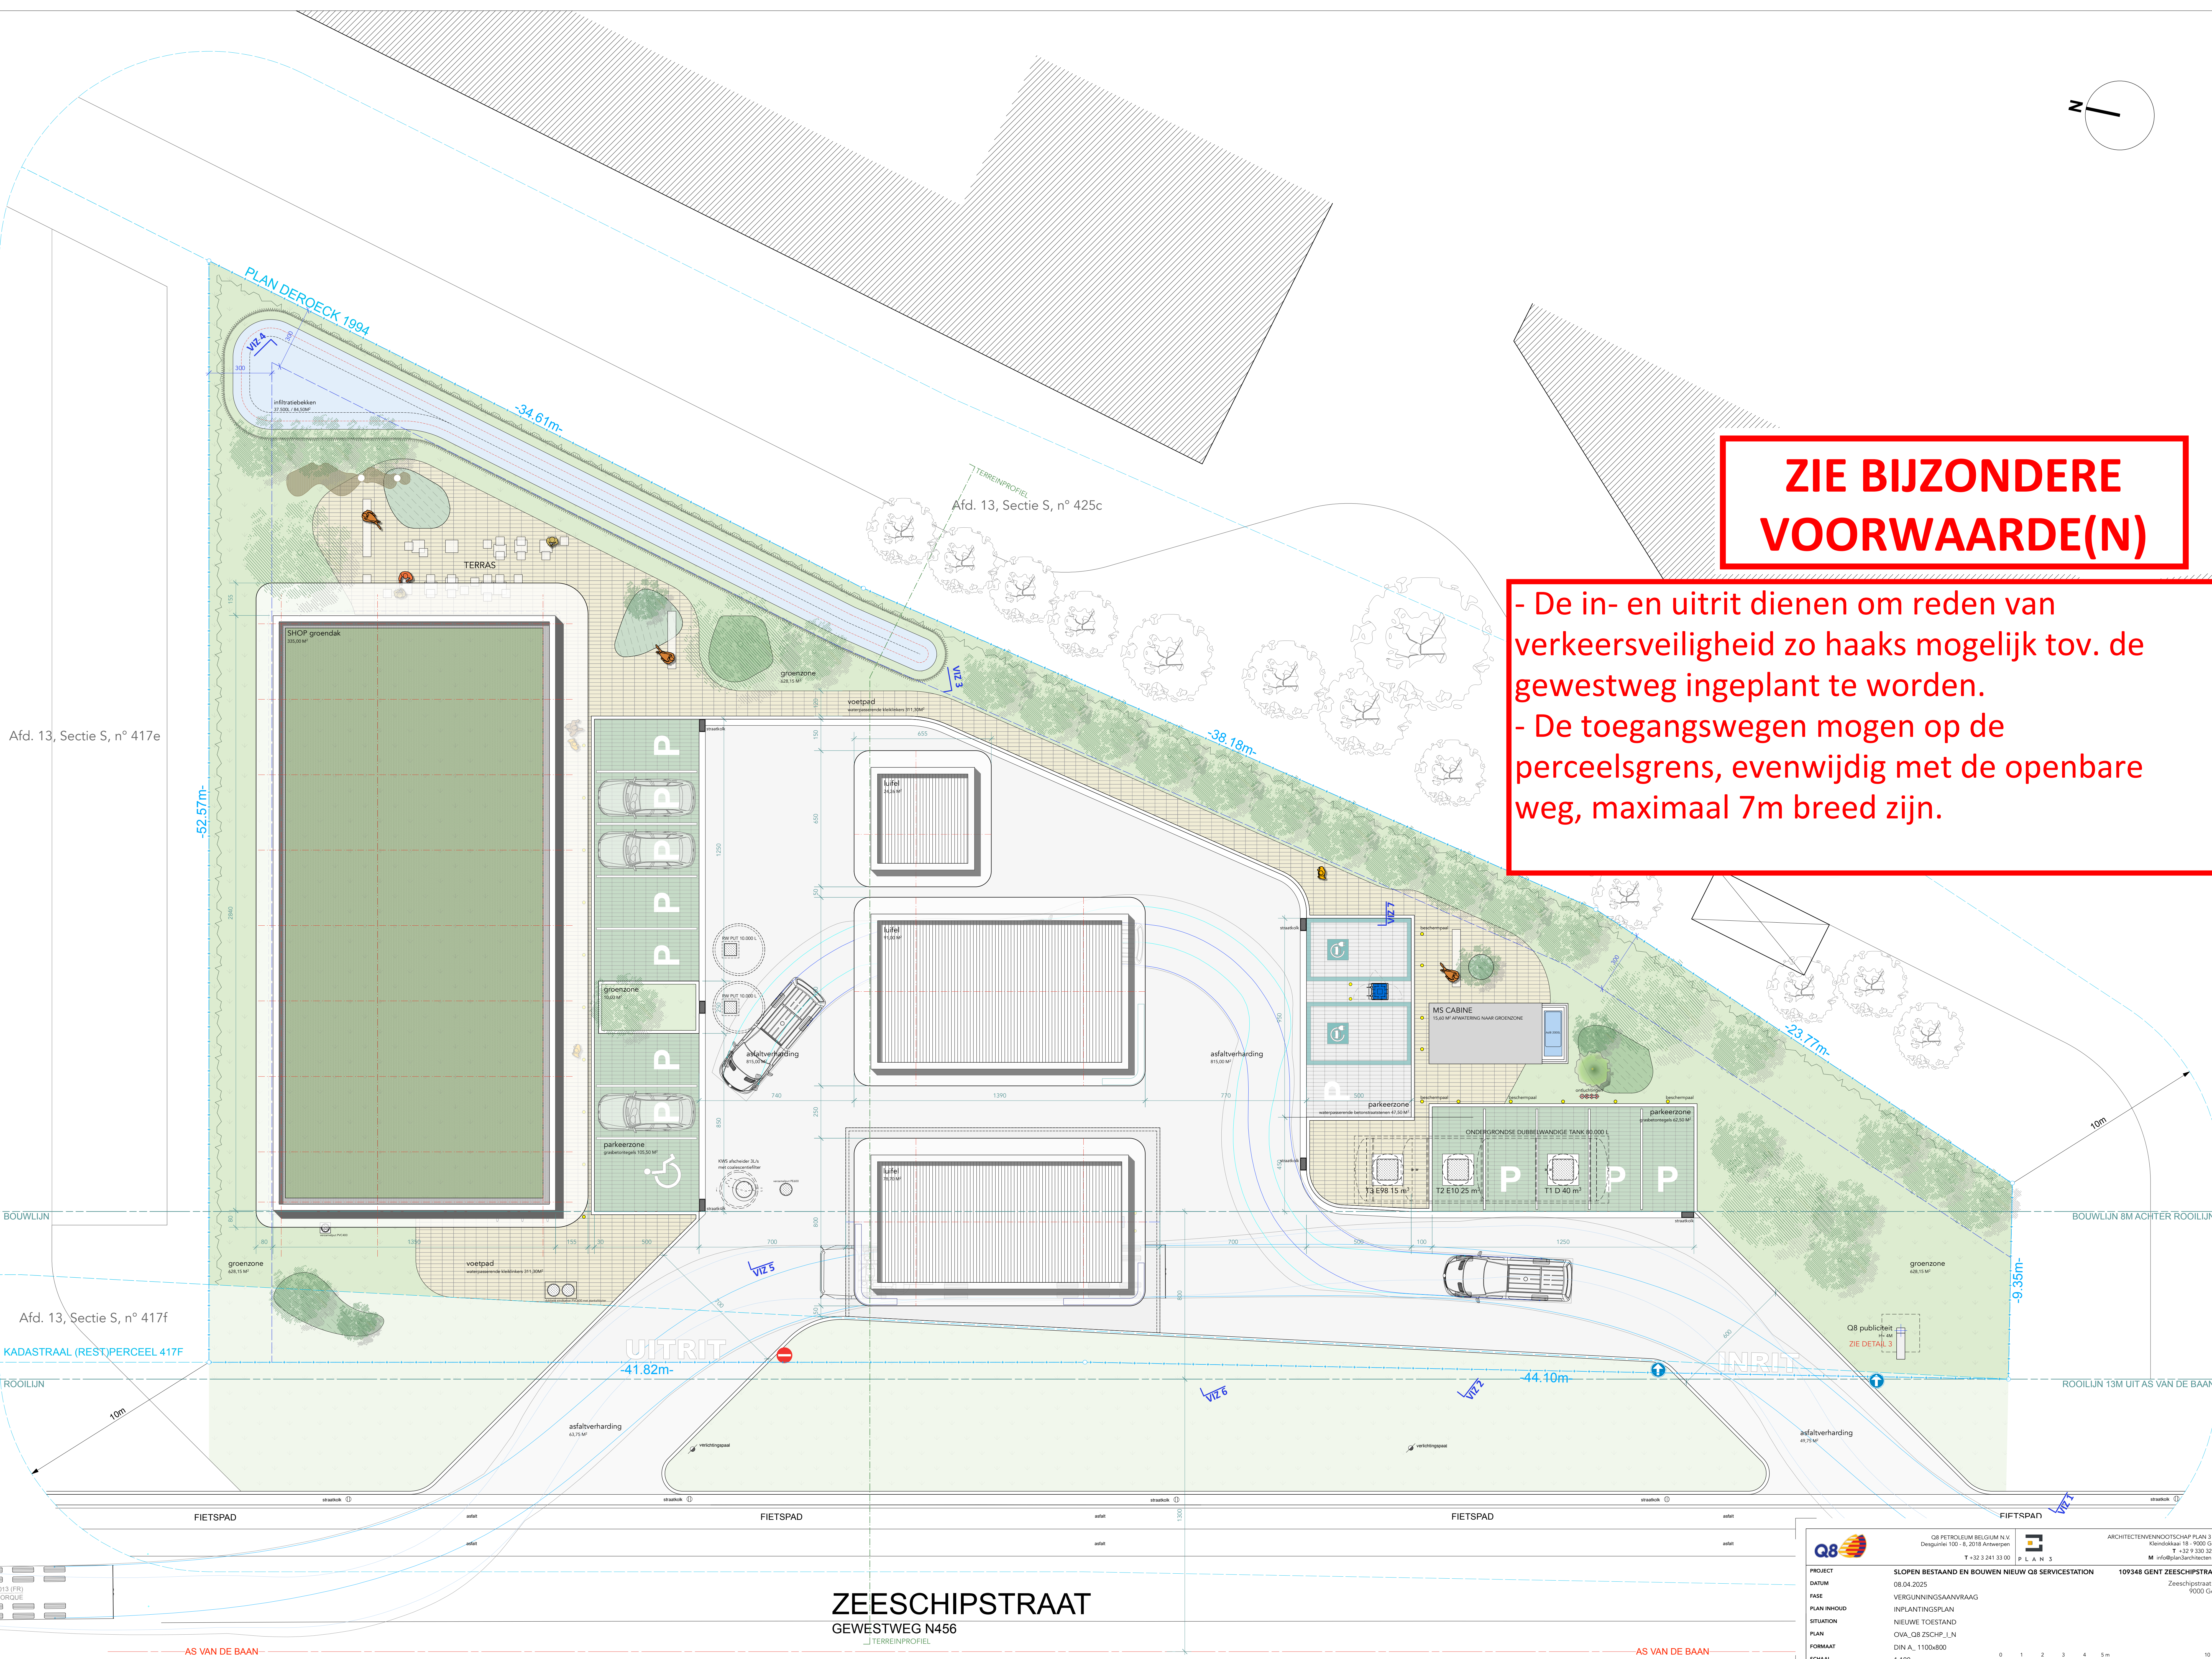

ZEESCHIPSTRAAT
GEWESTWEG N456

Q8 PETROLEUM BELGIUM N.V.		ARCHITECTENBUREAU PLAN 3 BV	
Desguinlei 100 - 8, 2018 Antwerpen		Kluisdijklaan 18 - 9000 Gent	
T +32 3 241 33 00		T +32 9 330 32 16	
P L A N 3		M info@plan3architecten.be	
PROJECT		SLOPEN BESTAAND EN BOUWEN NIEUW Q8 SERVICESTATION	
08.04.2025		109348 GENT ZEESCHIPSTRAAT	
VERGUNNINGSAANVRAAG		Zeeshipstraat 52	
INPLANTINGSPLAN		9000 Gent	
NIEUWE TOESTAND			
OVA_Q8_ZSCHIP_LN			
FORMAAT		DIN A, 1100x800	
SCHAAL		1:100	