


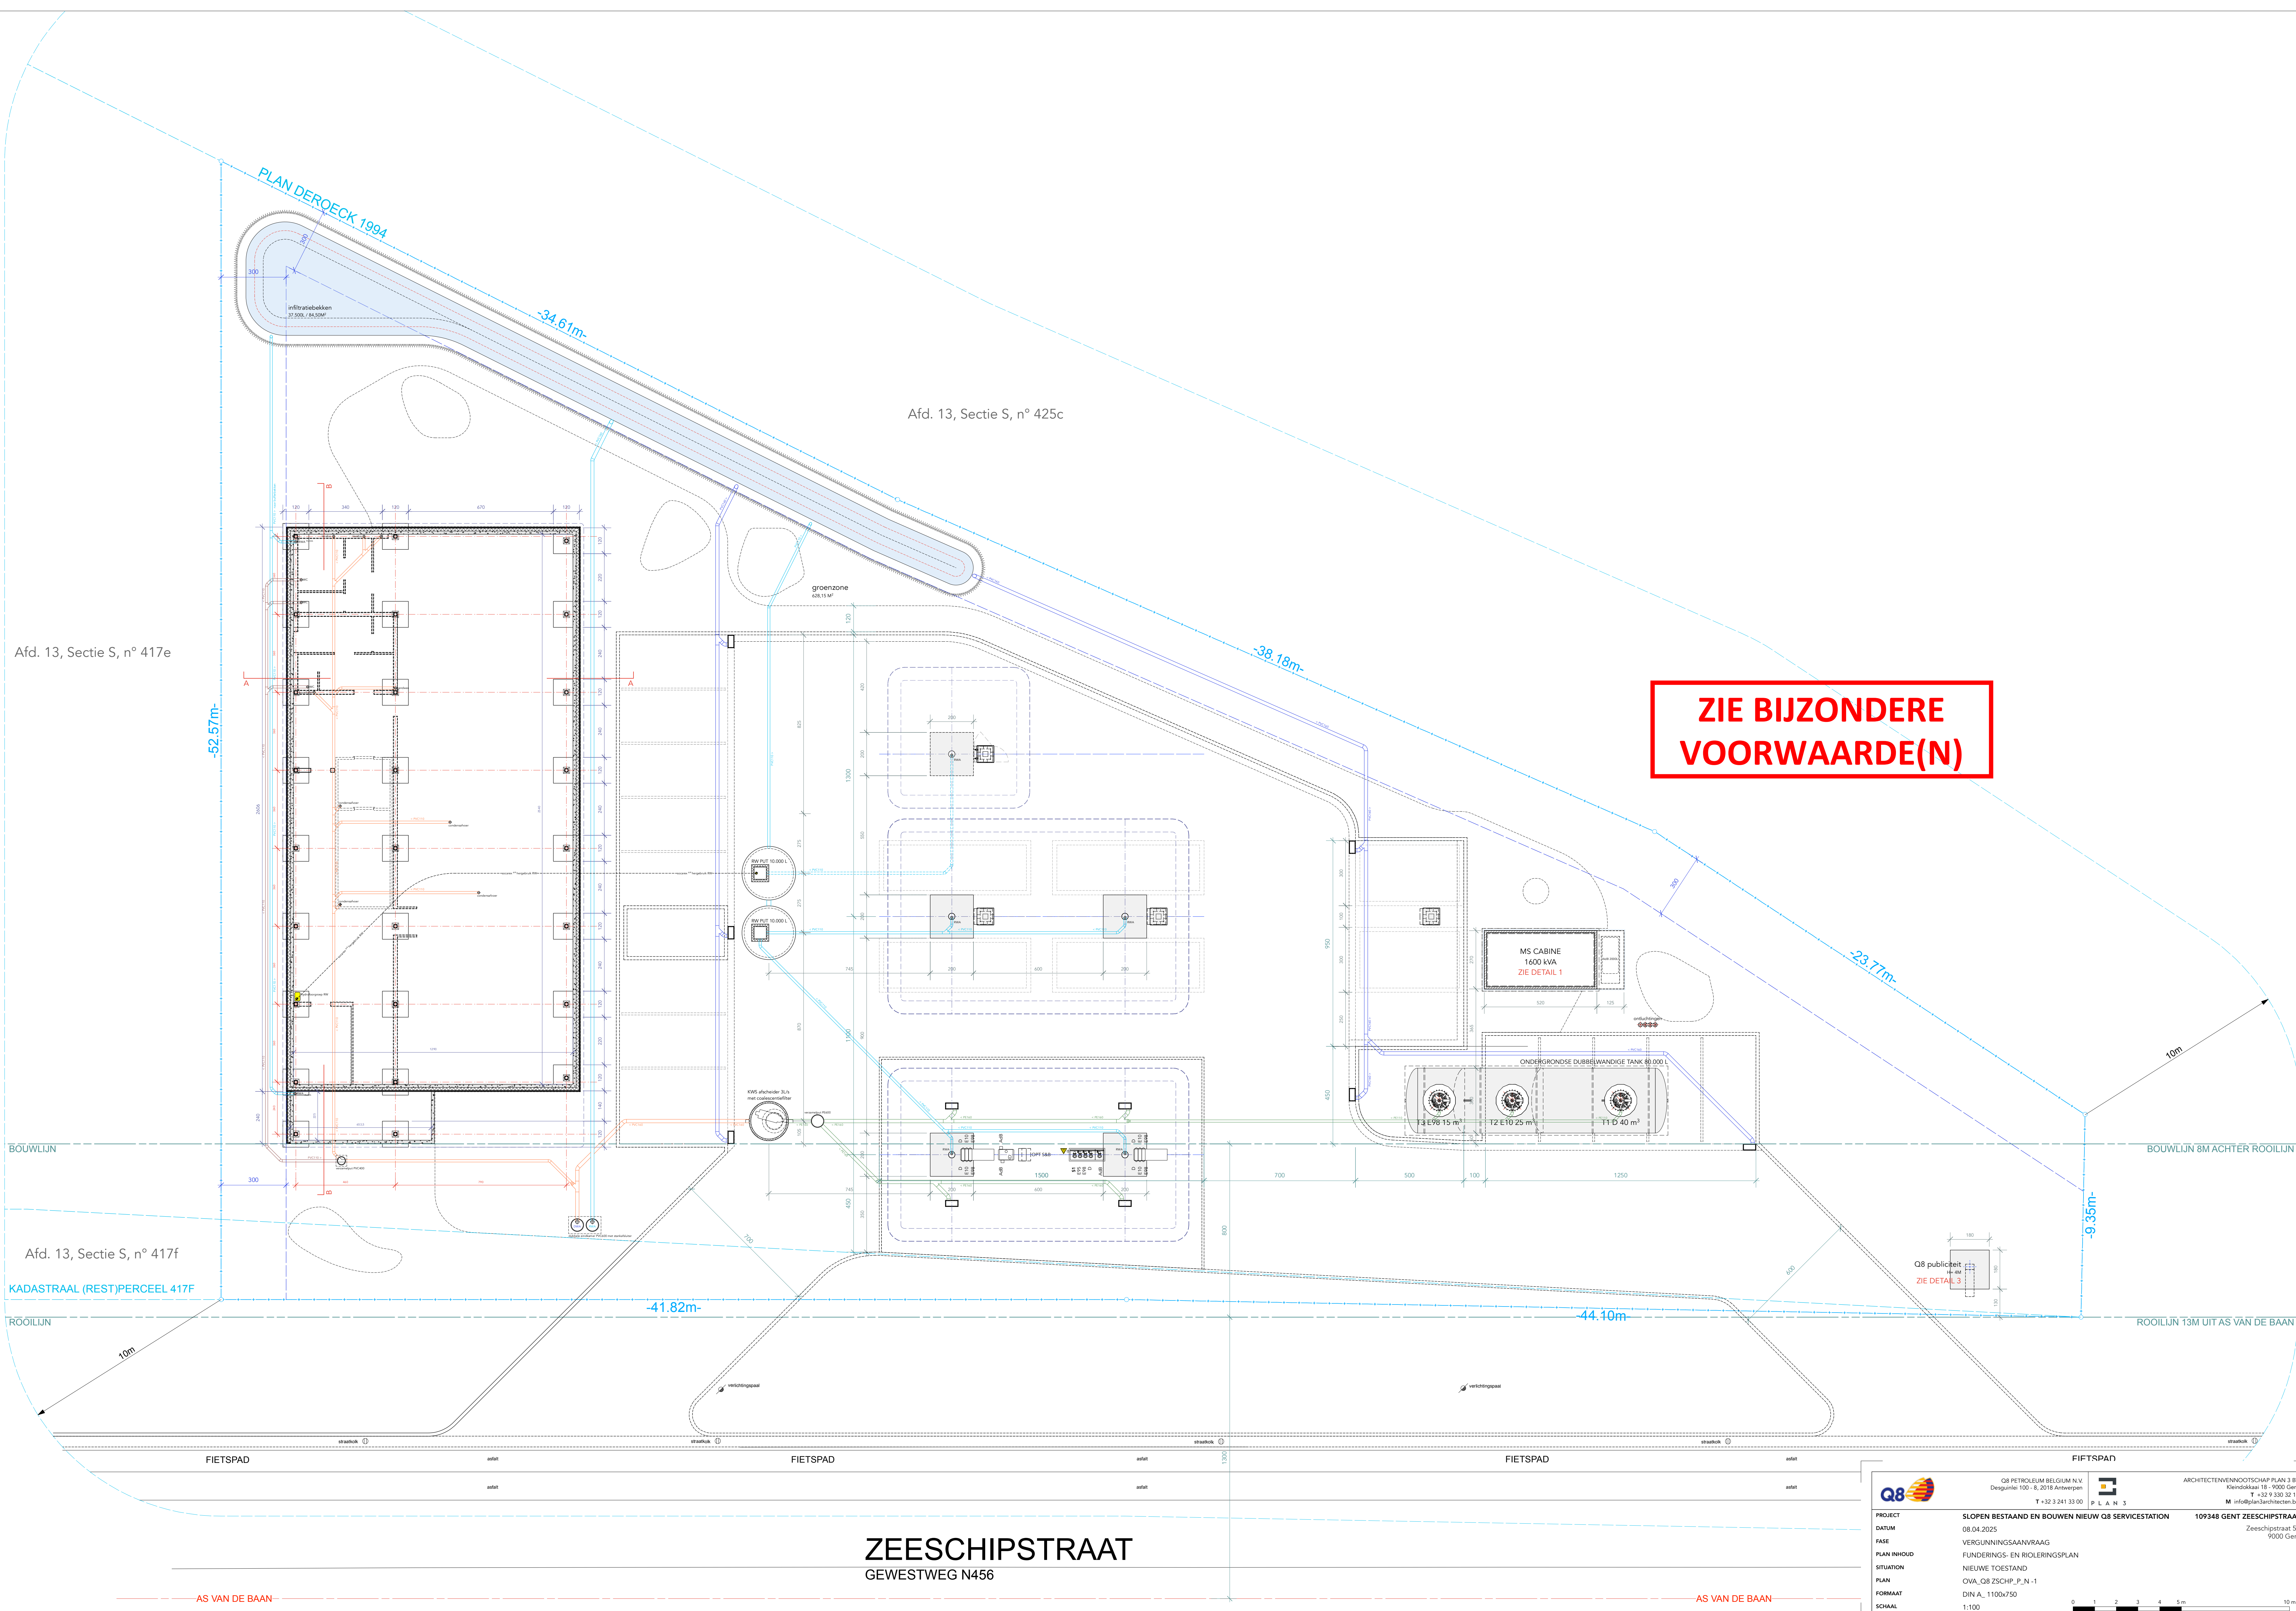

**ZIE BIJZONDERE
VOORWAARDE(N)**



Q8 PETROLEUM BELGIUM N.V.
Dengunlei 100 - 8, 2018 Antwerpen
T +32 3 241 33 00
P L A N 3



ARCHITECTENVENNOOTSCHAP PLAN 3 BV
Klondaklei 10 - 9000 Gent
T +32 9 330 32 16
M info@plan3architecten.be

PROJECT	SLOPEN BESTAAND EN BOUWEN NIEUW Q8 SERVICESTATION	109348 GENT ZEESCHIPSTRAAT
DATUM	08.04.2025	Zeeschipstraat 52
FASE	VERGUNNINGSAANVRAAG	9000 Gent
PLAN INHOUD	FUNDERINGS- EN RIOLERINGSPLAN	
SITUATION	NIEUWE TOESTAND	
PLAN	OVA_Q8_ZSCHP_P_N-1	
FORMAAT	DIN A_1100x750	
SCHAAAL	1:100	

