


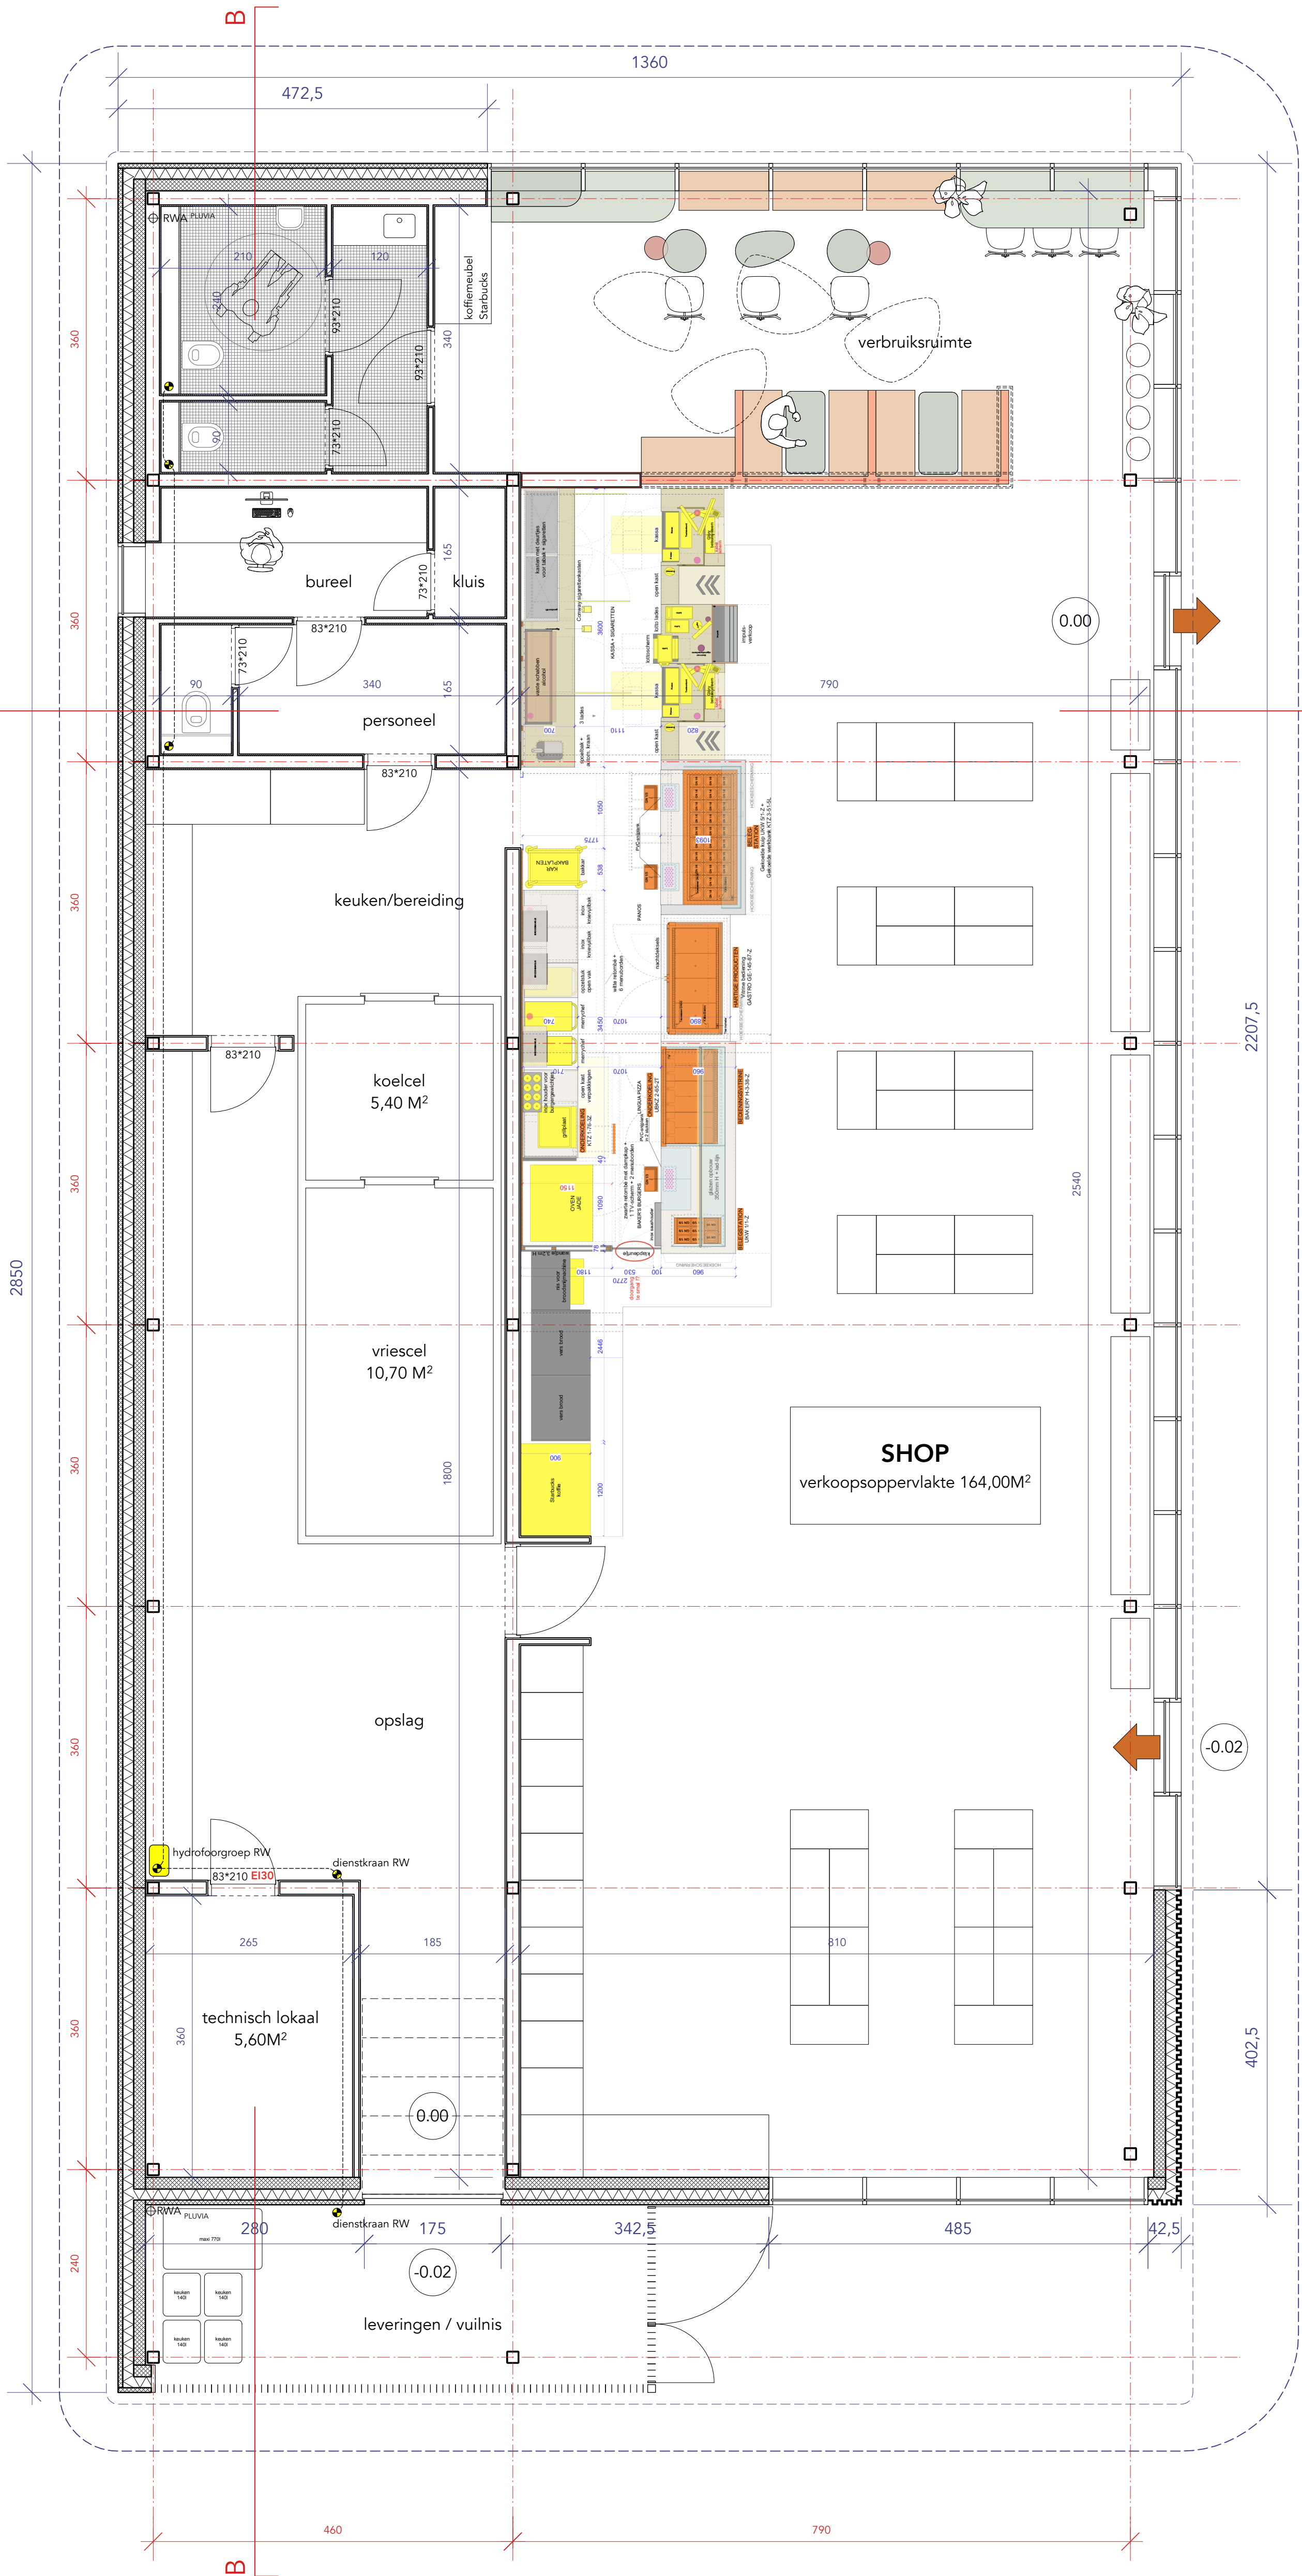

**ZIE BIJZONDERE
VOORWAARDE(N)**

		Q8 PETROLEUM BELGIUM N.V. Desguinlei 100 - 8, 2018 Antwerpen T +32 3 241 33 00		 P L A N 3		ARCHITECTENVENNOOTSCHAP PLAN 3 BV Kleindokkaai 18 - 9000 Gent T +32 9 330 32 16 M info@plan3architecten.be	
PROJECT		SLOPEN BESTAAND EN BOUWEN NIEUW Q8 SERVICESTATION				109348 GENT ZEESCHIPSTRAAT	
DATUM		08.04.2025				Zeeschipstraat 52 9000 Gent	
FASE		VERGUNNINGSAANVRAAG					
PLAN INHOUD		GRONDPLAN					
SITUATION		NIEUWE TOESTAND					
PLAN		OVA_Q8 ZSCHP_P_N SHOP +0					
FORMAAT		DIN A_ 450x750					
SCHAAL		1:50					
							