


**ZIE BIJZONDERE
VOORWAARDE(N)**

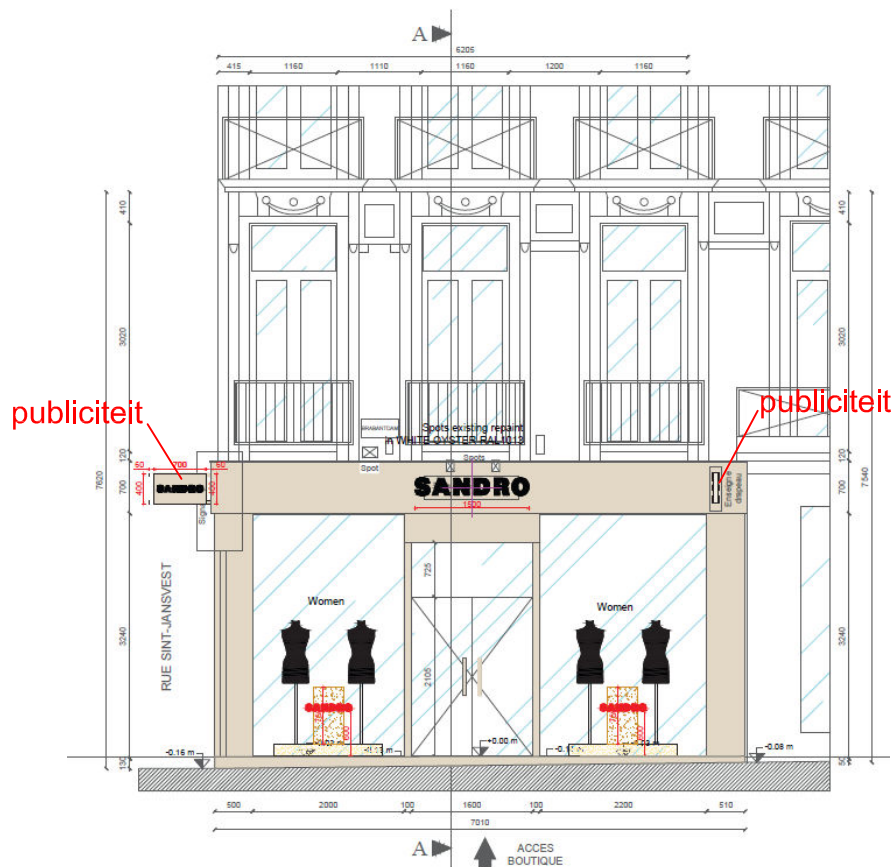

GEVEL NOORD
BRABANTDAM

schaal 1/100

