
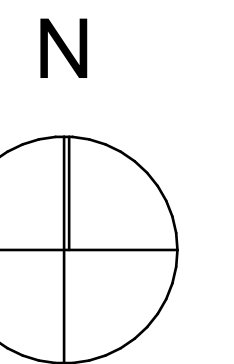


**ZIE BIJZONDERE
VOORWAARDE(N)**

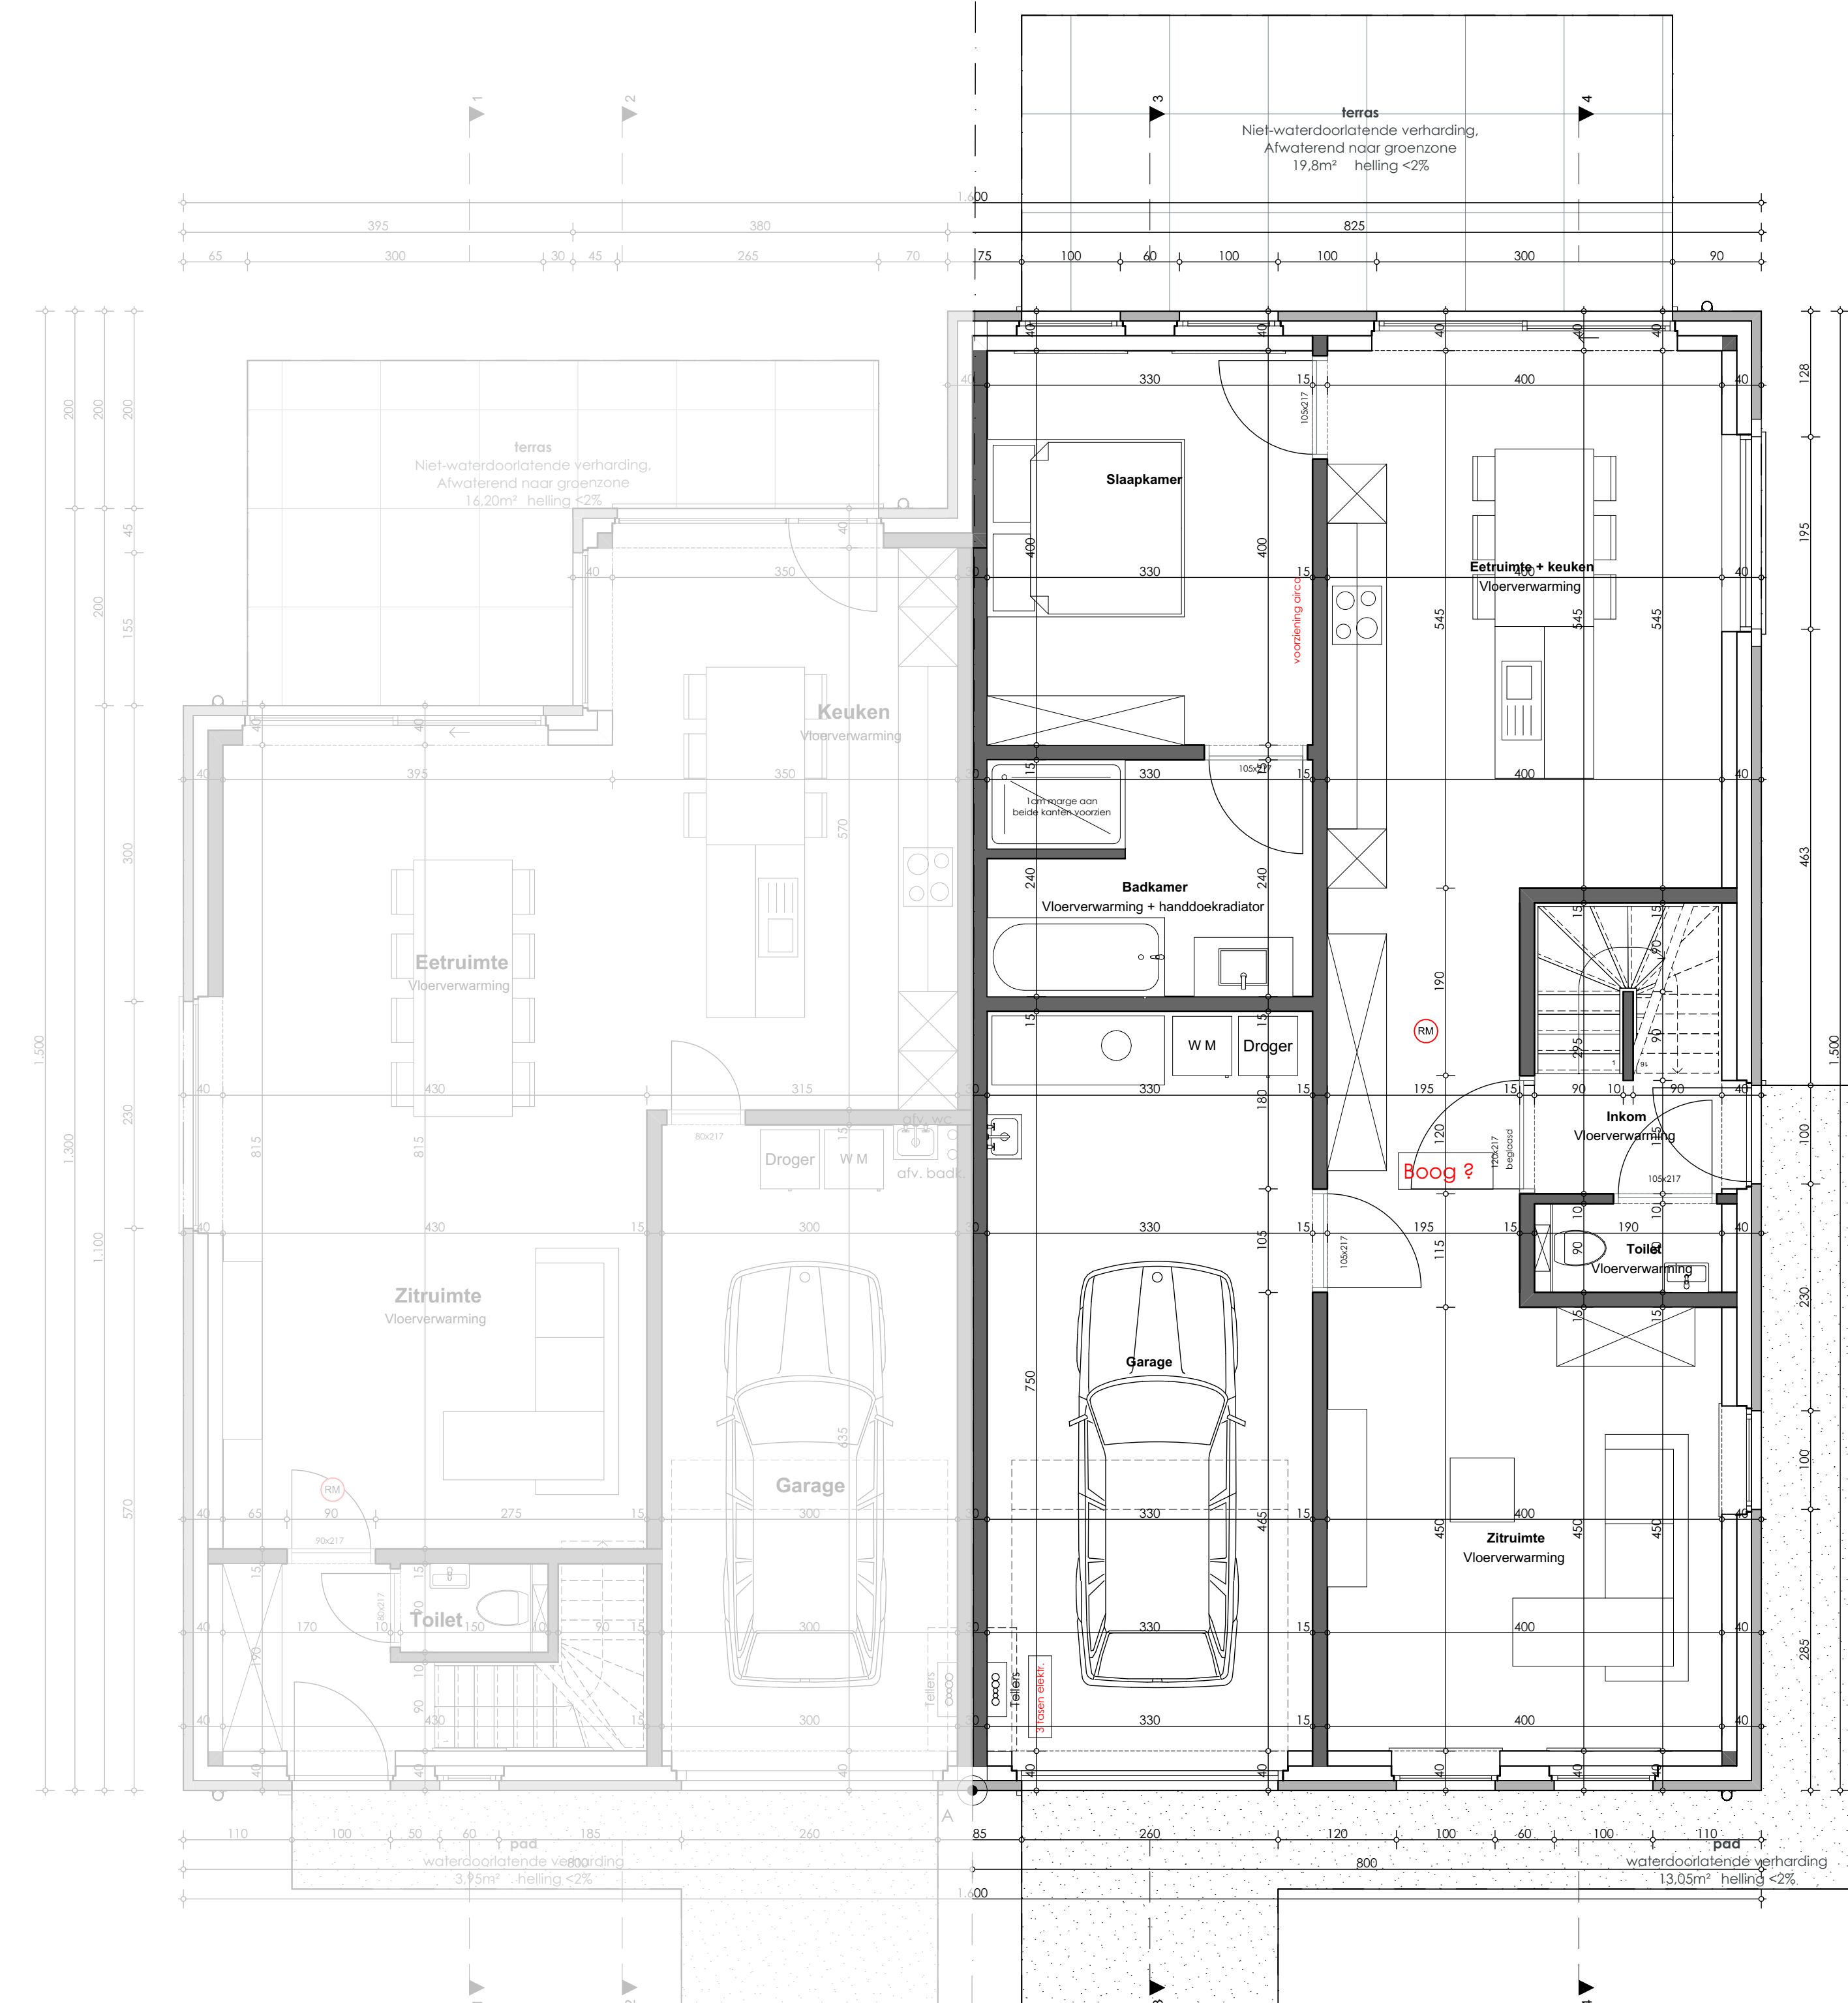

Alle gegevens betreffende kadaster, perceelsafmetingen en ligging
 ontsluitingen zijn slechts ten titel van inlichting.
 Bij eventuele werkzaamheden rond deze putten/leidingen dient met
 inlichtingen te nemen bij de betreffende diensten.
 Electriciteit ondergronds. Riolerings, water, gas en signaaldistributie,
 ondergronds.

De exacte positie van de scheidingsgrens tussen twee
aaneengesloten gebouwen kan
enkel worden vastgelegd bij meting na sloping van één
van de gebouwen.

De riolering is ter indicatie ingetekend in de plannen. De exacte positie kan afwijken van de plannen

De aangegeven maten zijn in cm

Rookmelders te voorzien cfr. de geldende norm

Provincie	O-Vlaanderen	Gemeente	Gent	Dossiernummer	5666a
Bouwplaats	Merendreessteenweg 46 (lot 3) 9031 Gent Gent 27 afd. / Drongten 1 afd. - Sectie A - nr.365C en 364/02a				
Ontwerp	Bouwen van een ééngezinswoning				
 SCHOONHEID VAN EFFICIENTIE Engelse Wandeling 2 F v 8500 Kortrijk info@markersarchitecten.be				BOUWHEER Alex De Vriendt & Marleen Maenhout Kattegaver 14 9031 Drongten	
blad	4/23	Gelijkvloers			
schaal	1:50				
datum					
goedgekeurd en voor akkoord ondertekend					
de opdrachtgever		de aannemer		de architect	