


**ZIE BIJZONDERE
VOORWAARDE(N)**

BESTAANDE TOESTAND
BLIJFT ONGEWIJZIGD

BESTAANDE TOESTAND
BLIJFT ONGEWIJZIGD

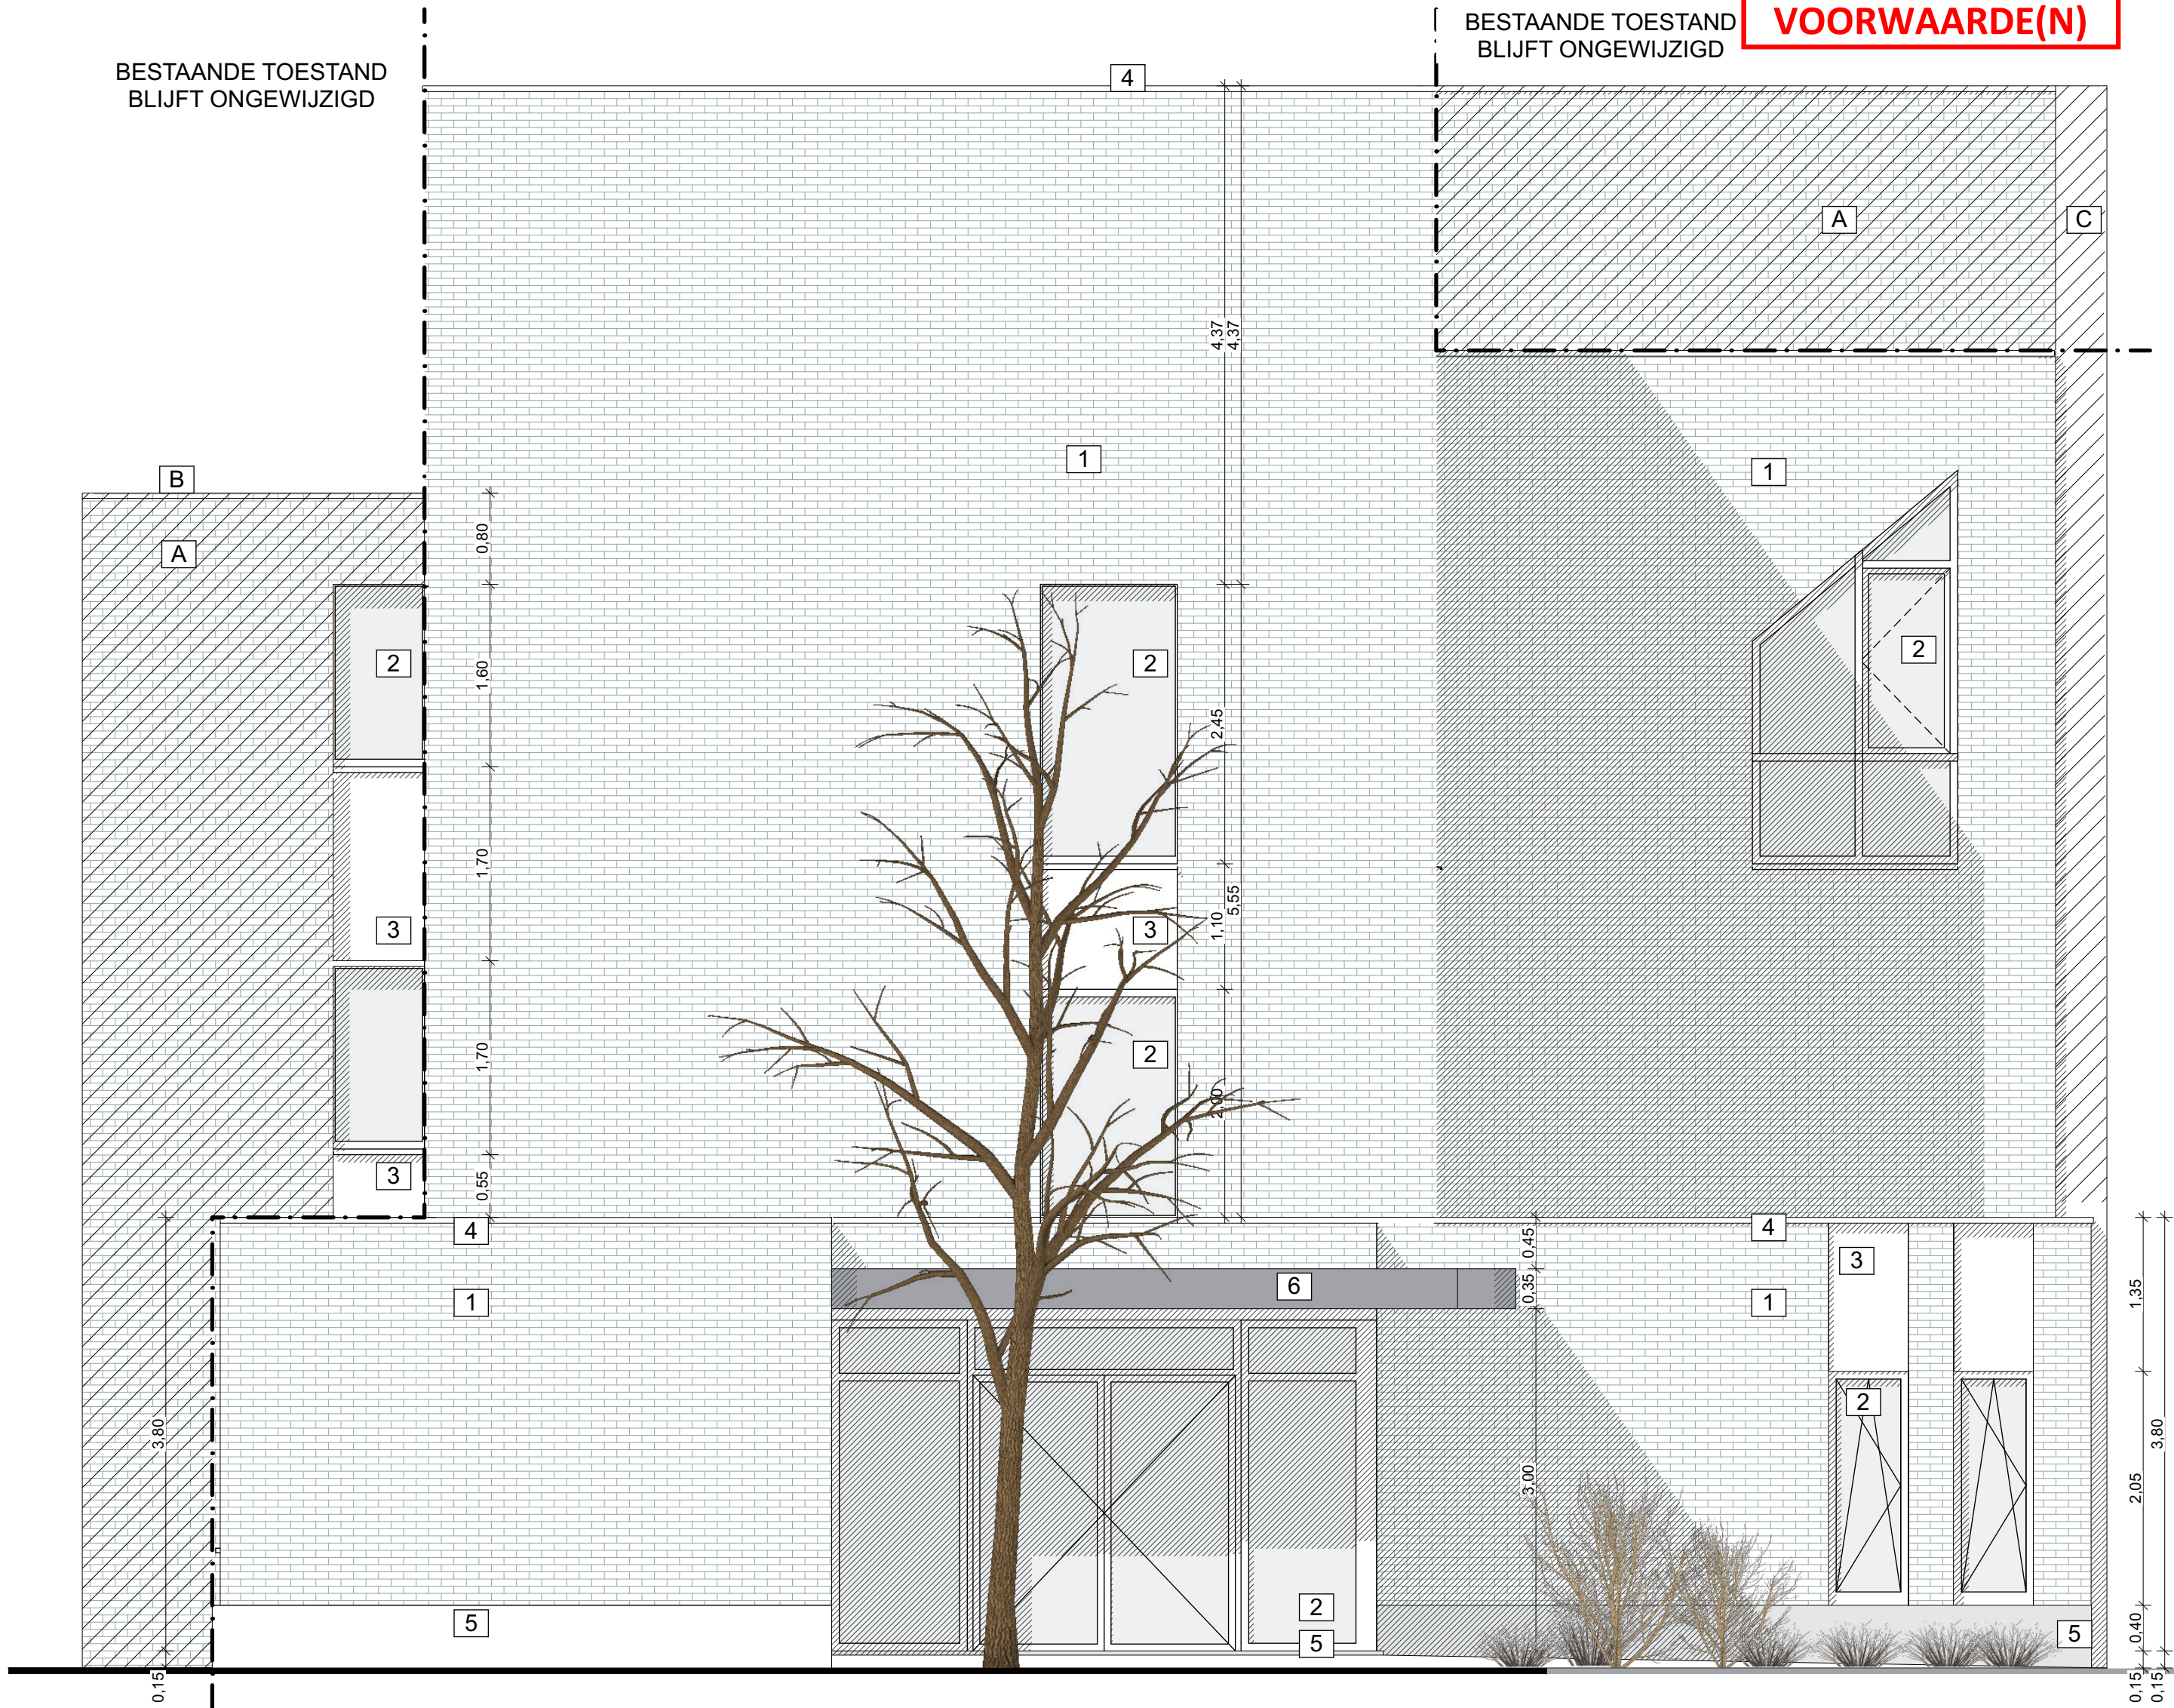

NIEUWE TOESTAND- GEVEL ZUID-OOST
 schaal 1/50, maataanduiding in meter.

