


**ZIE BIJZONDERE
VOORWAARDE(N)**

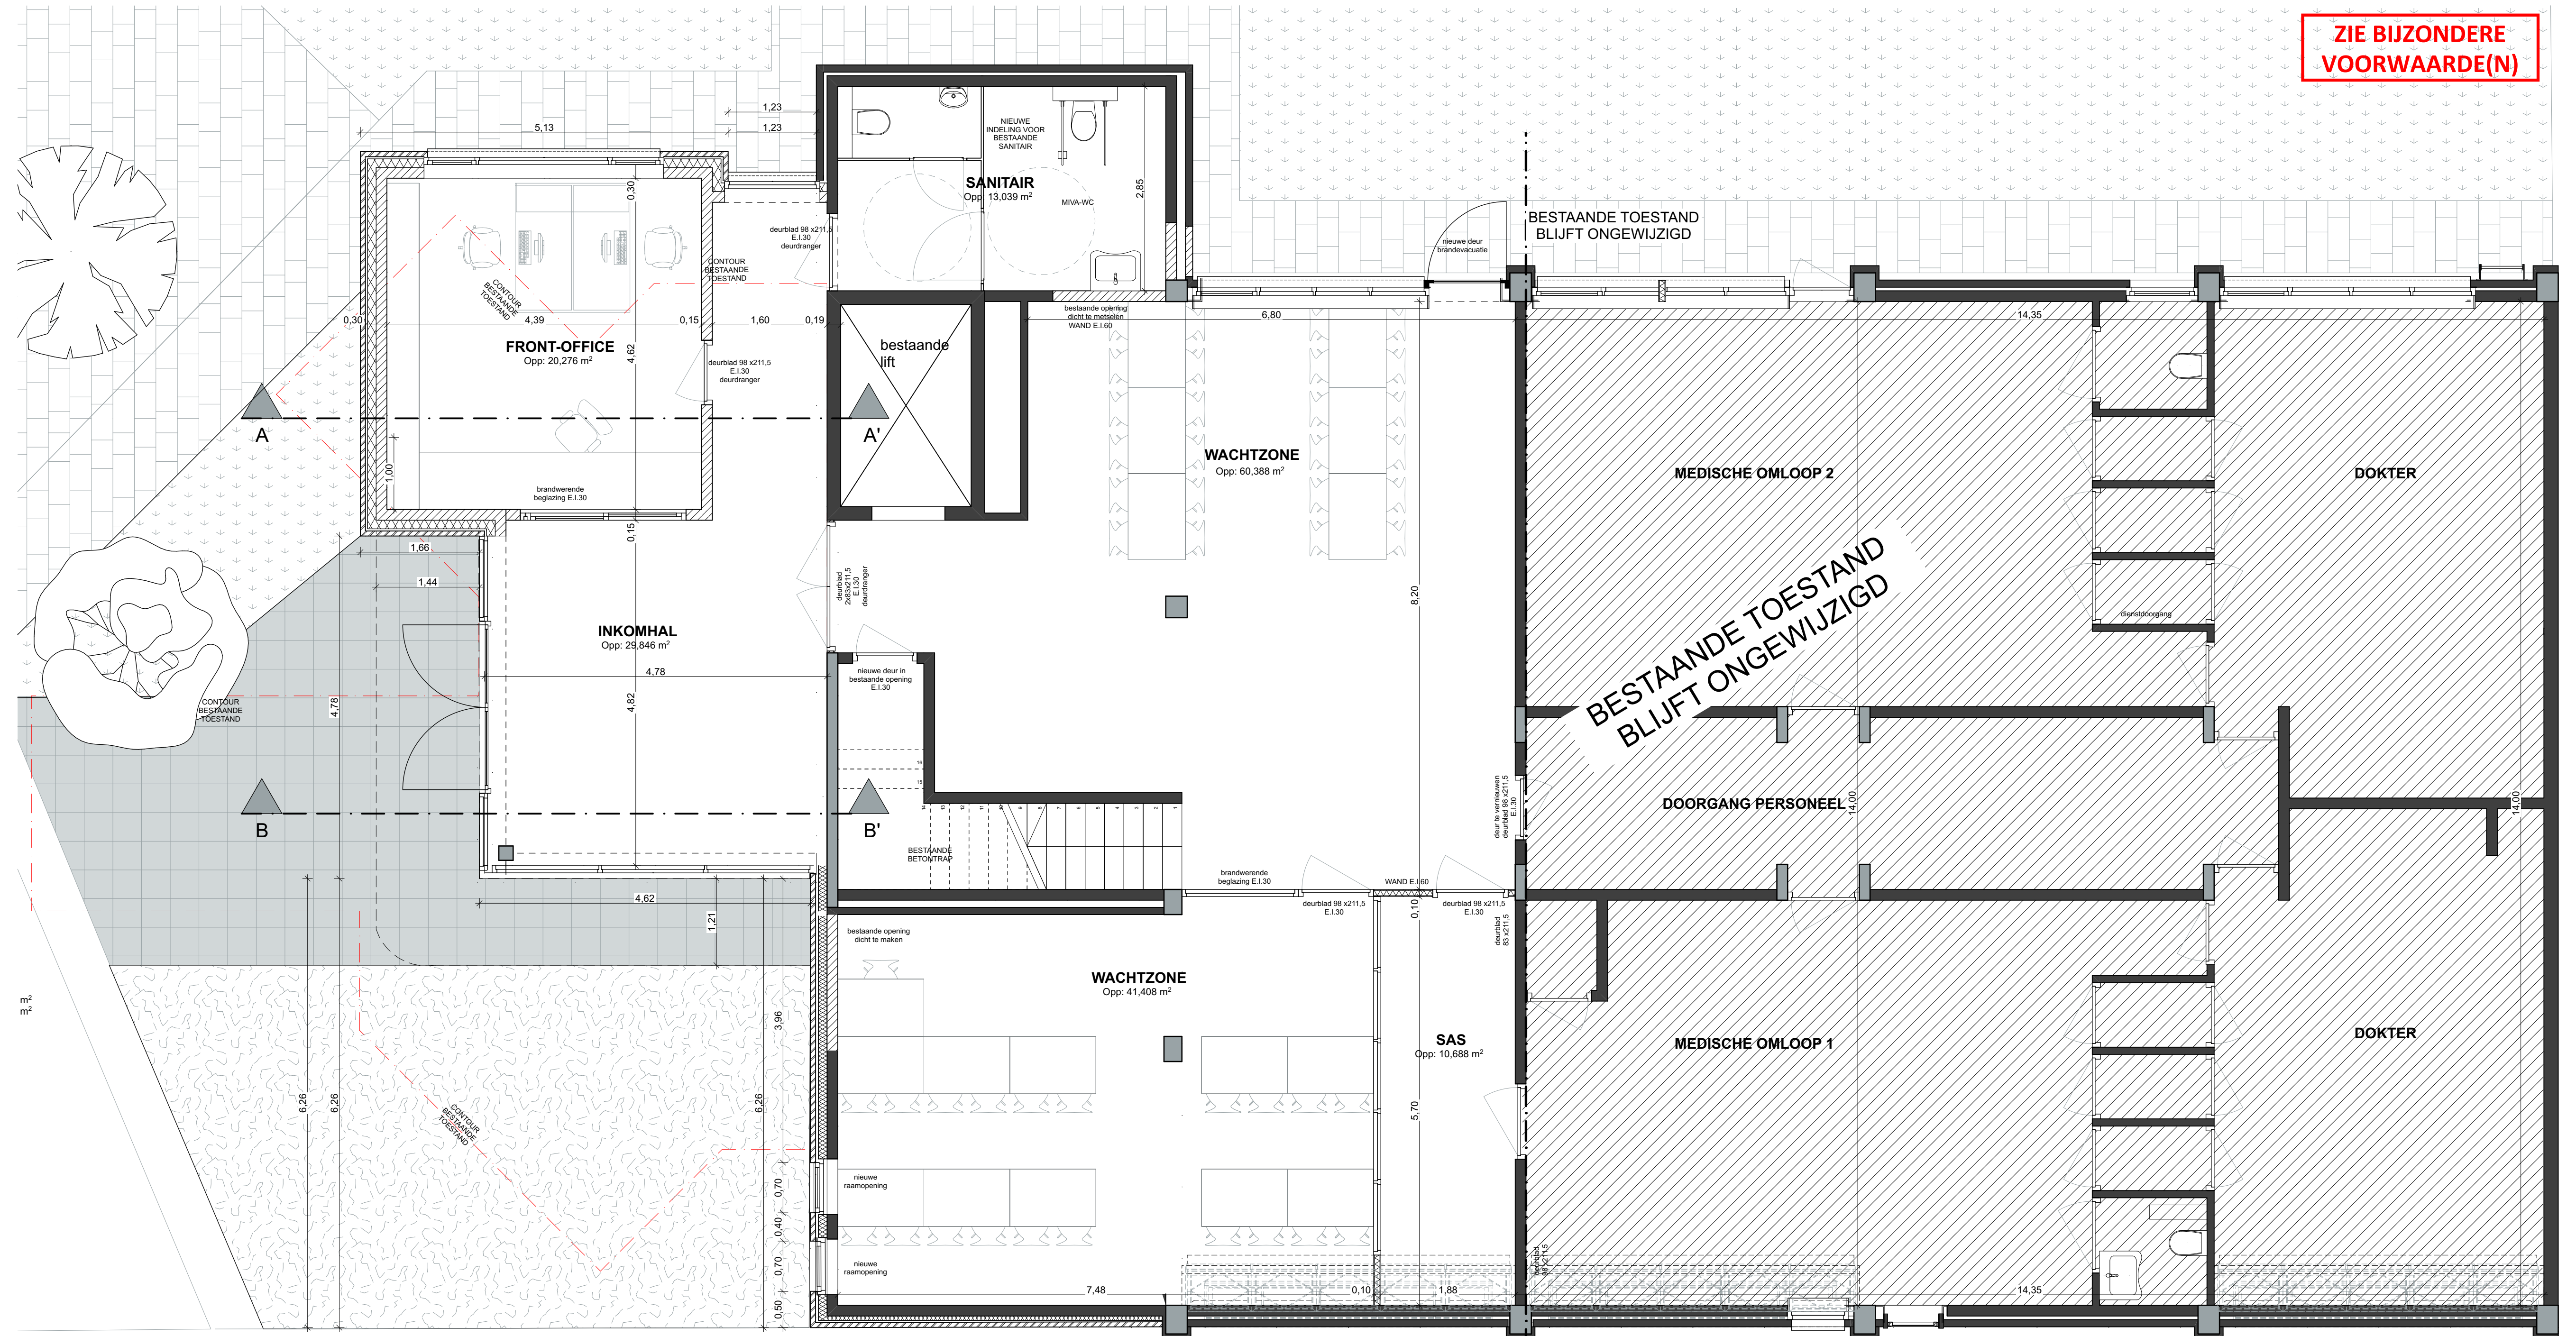

GELIJKVLOERS - NIEUWE TOESTAND
 schaal 1/50, maataanduiding in meter.



BESTAANDE TOESTAND
BLIJFT ONGEWIJZIGD