


ZIE BIJZONDERE
VOORWAARDE(N)

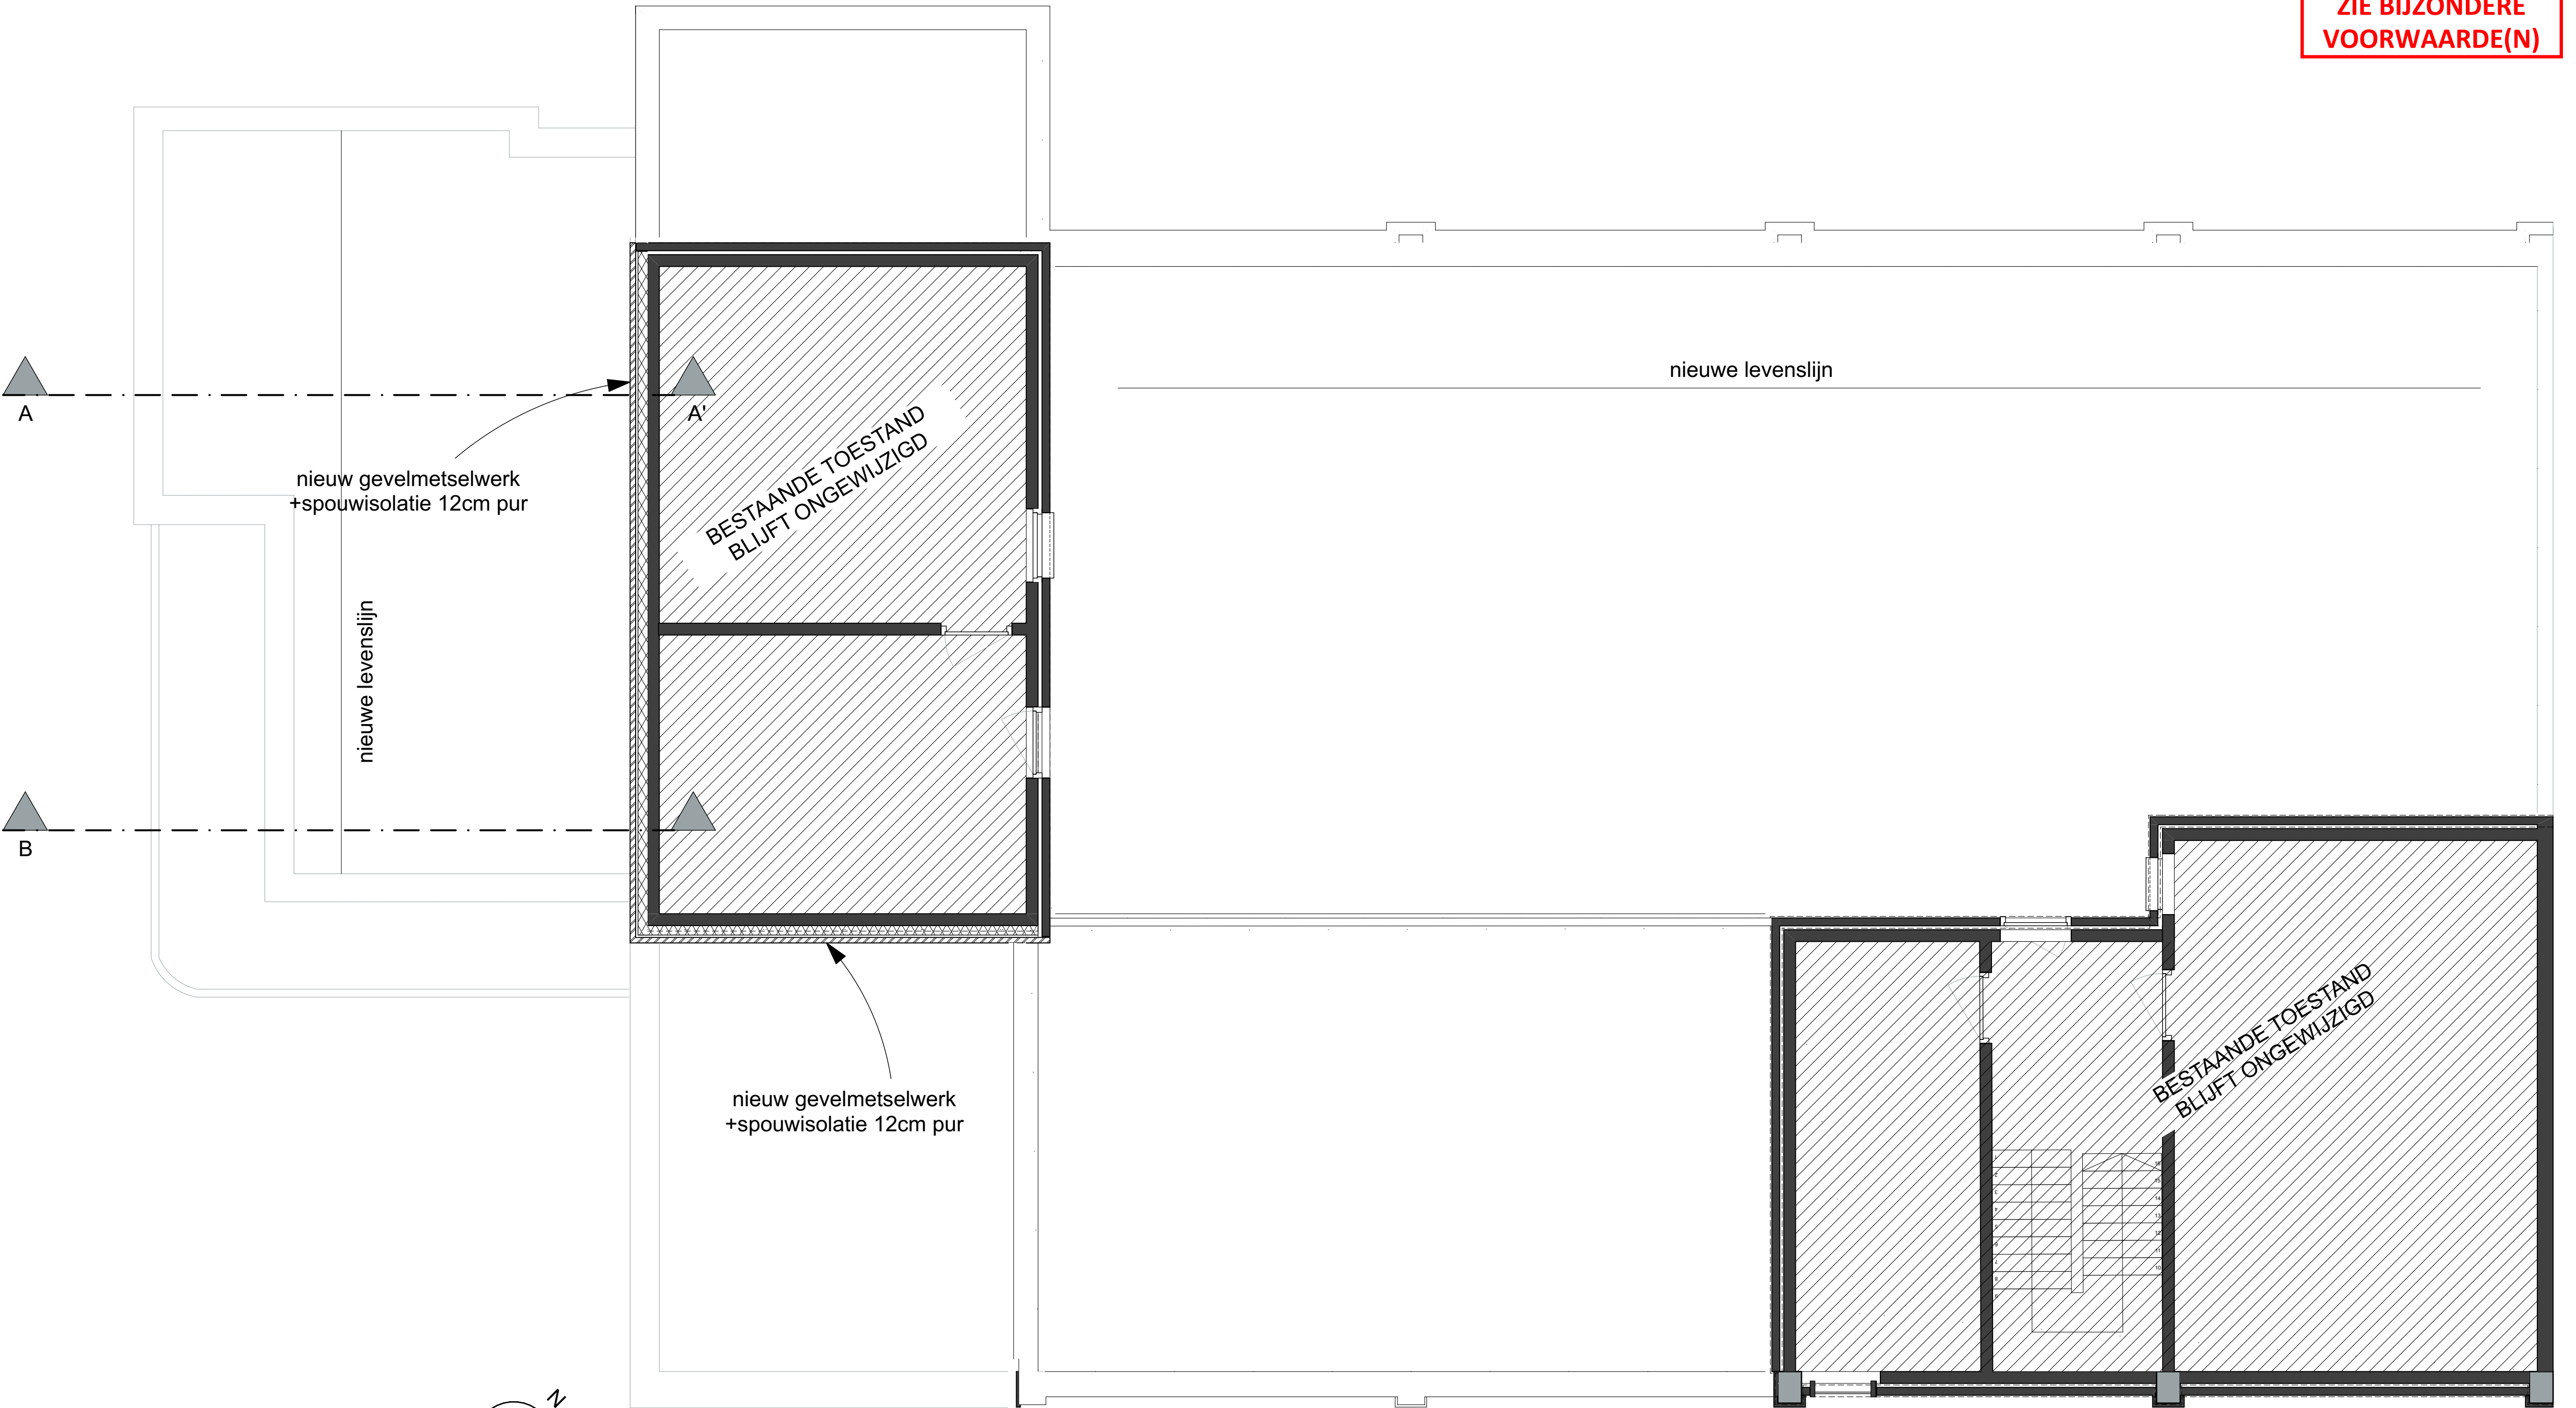

3E VERDIEPING - NIEUWE TOESTAND
schaal 1/50, maataanduiding in meter.

