


EDUGO ARENA

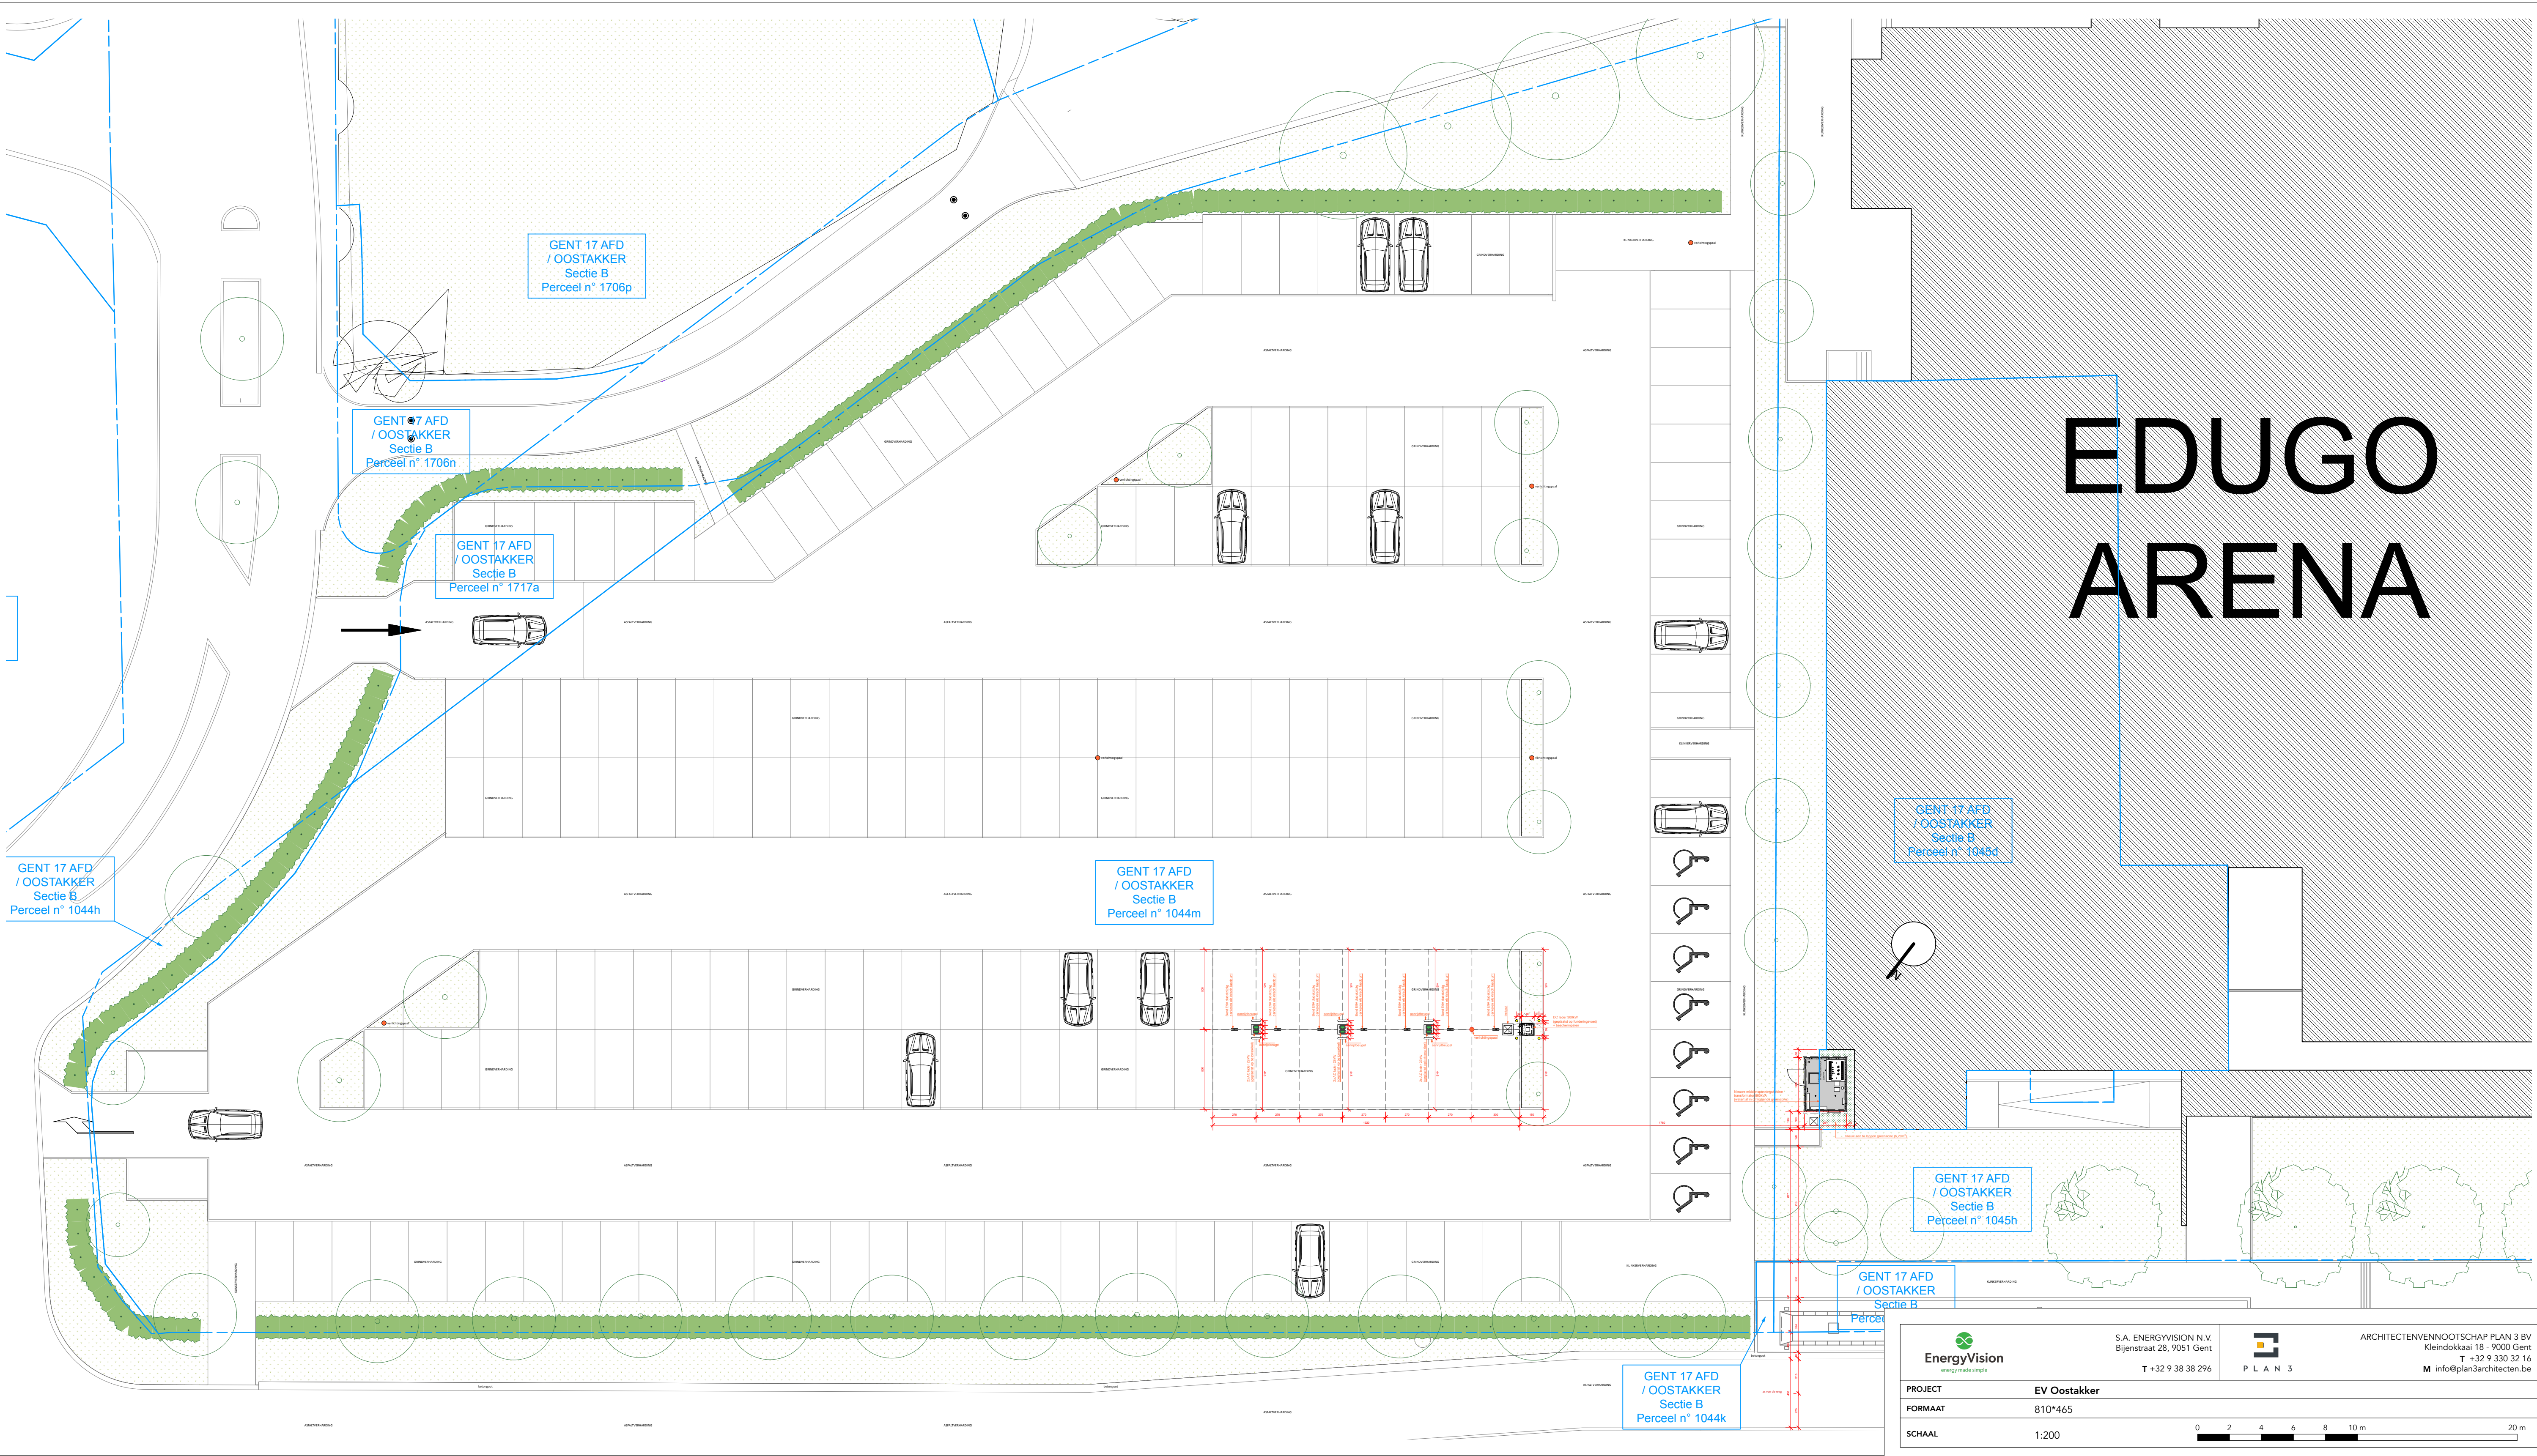

GENT 17 AFD
/ OOSTAKKER
Sectie B
Perceel n° 1045d

GENT 17 AFD
/ OOSTAKKER
Sectie B
Perceel n° 1045h

GENT 17 AFD
/ OOSTAKKER
Sectie B
Perceel n° 1045k

GENT 17 AFD
/ OOSTAKKER
Sectie B
Perceel n° 1044k

GENT 17 AFD
/ OOSTAKKER
Sectie B
Perceel n° 1044m

GENT 17 AFD
/ OOSTAKKER
Sectie B
Perceel n° 1717a

GENT 17 AFD
/ OOSTAKKER
Sectie B
Perceel n° 1706n

GENT 17 AFD
/ OOSTAKKER
Sectie B
Perceel n° 1706p

GENT 17 AFD
/ OOSTAKKER
Sectie B
Perceel n° 1044h

 S.A. ENERGYVISION N.V. Bijenstraat 28, 9051 Gent T +32 9 38 38 296	 ARCHITECTENVENNOOTSCHAP PLAN 3 BV Kleindokkai 18 • 9000 Gent T +32 9 330 32 16 M info@plan3architecten.be
PROJECT EV Oostakker	
FORMAAT 810*465	
SCHAAL 1:200	

0 2 4 6 8 10 m 20 m