


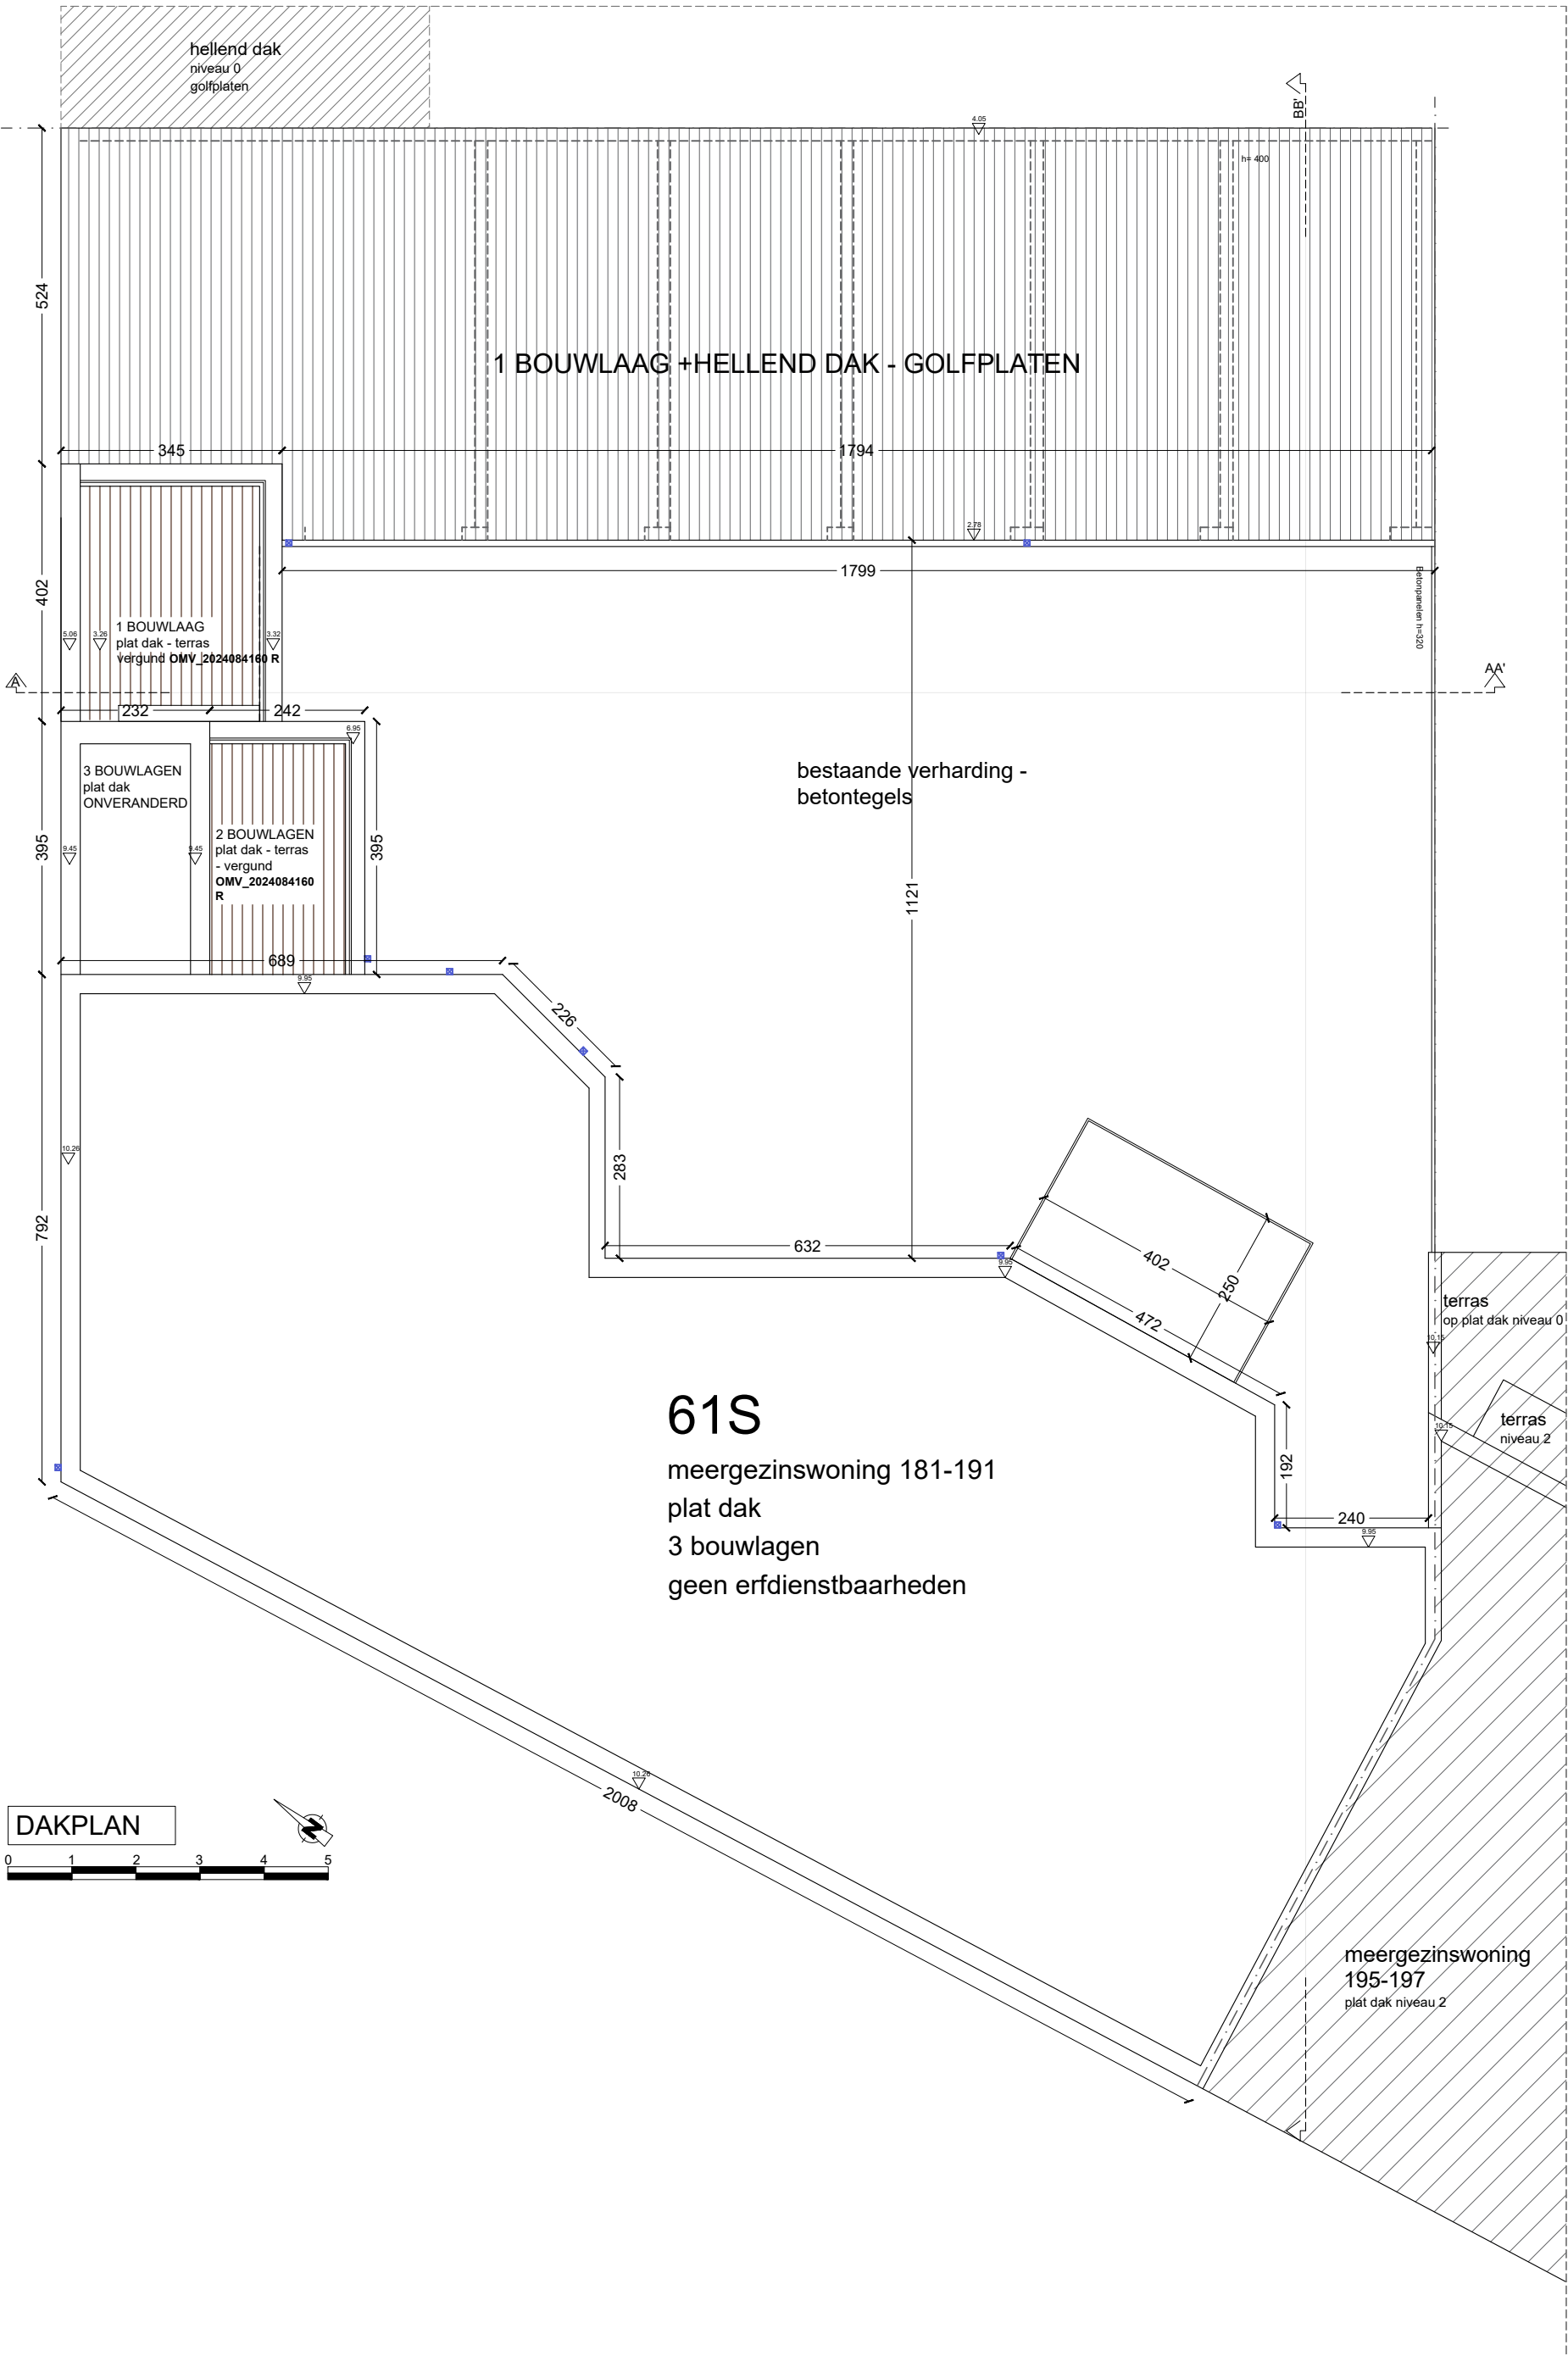

PROJECT	DATUM	FASE	SCHAAL	PLAN	ARCHIIKODE
VERBOUWEN MEERGEZINSWONING	16-06-2025	STEDENBOUWKUNDIGE AANVRAAG	1/100	1/1	