


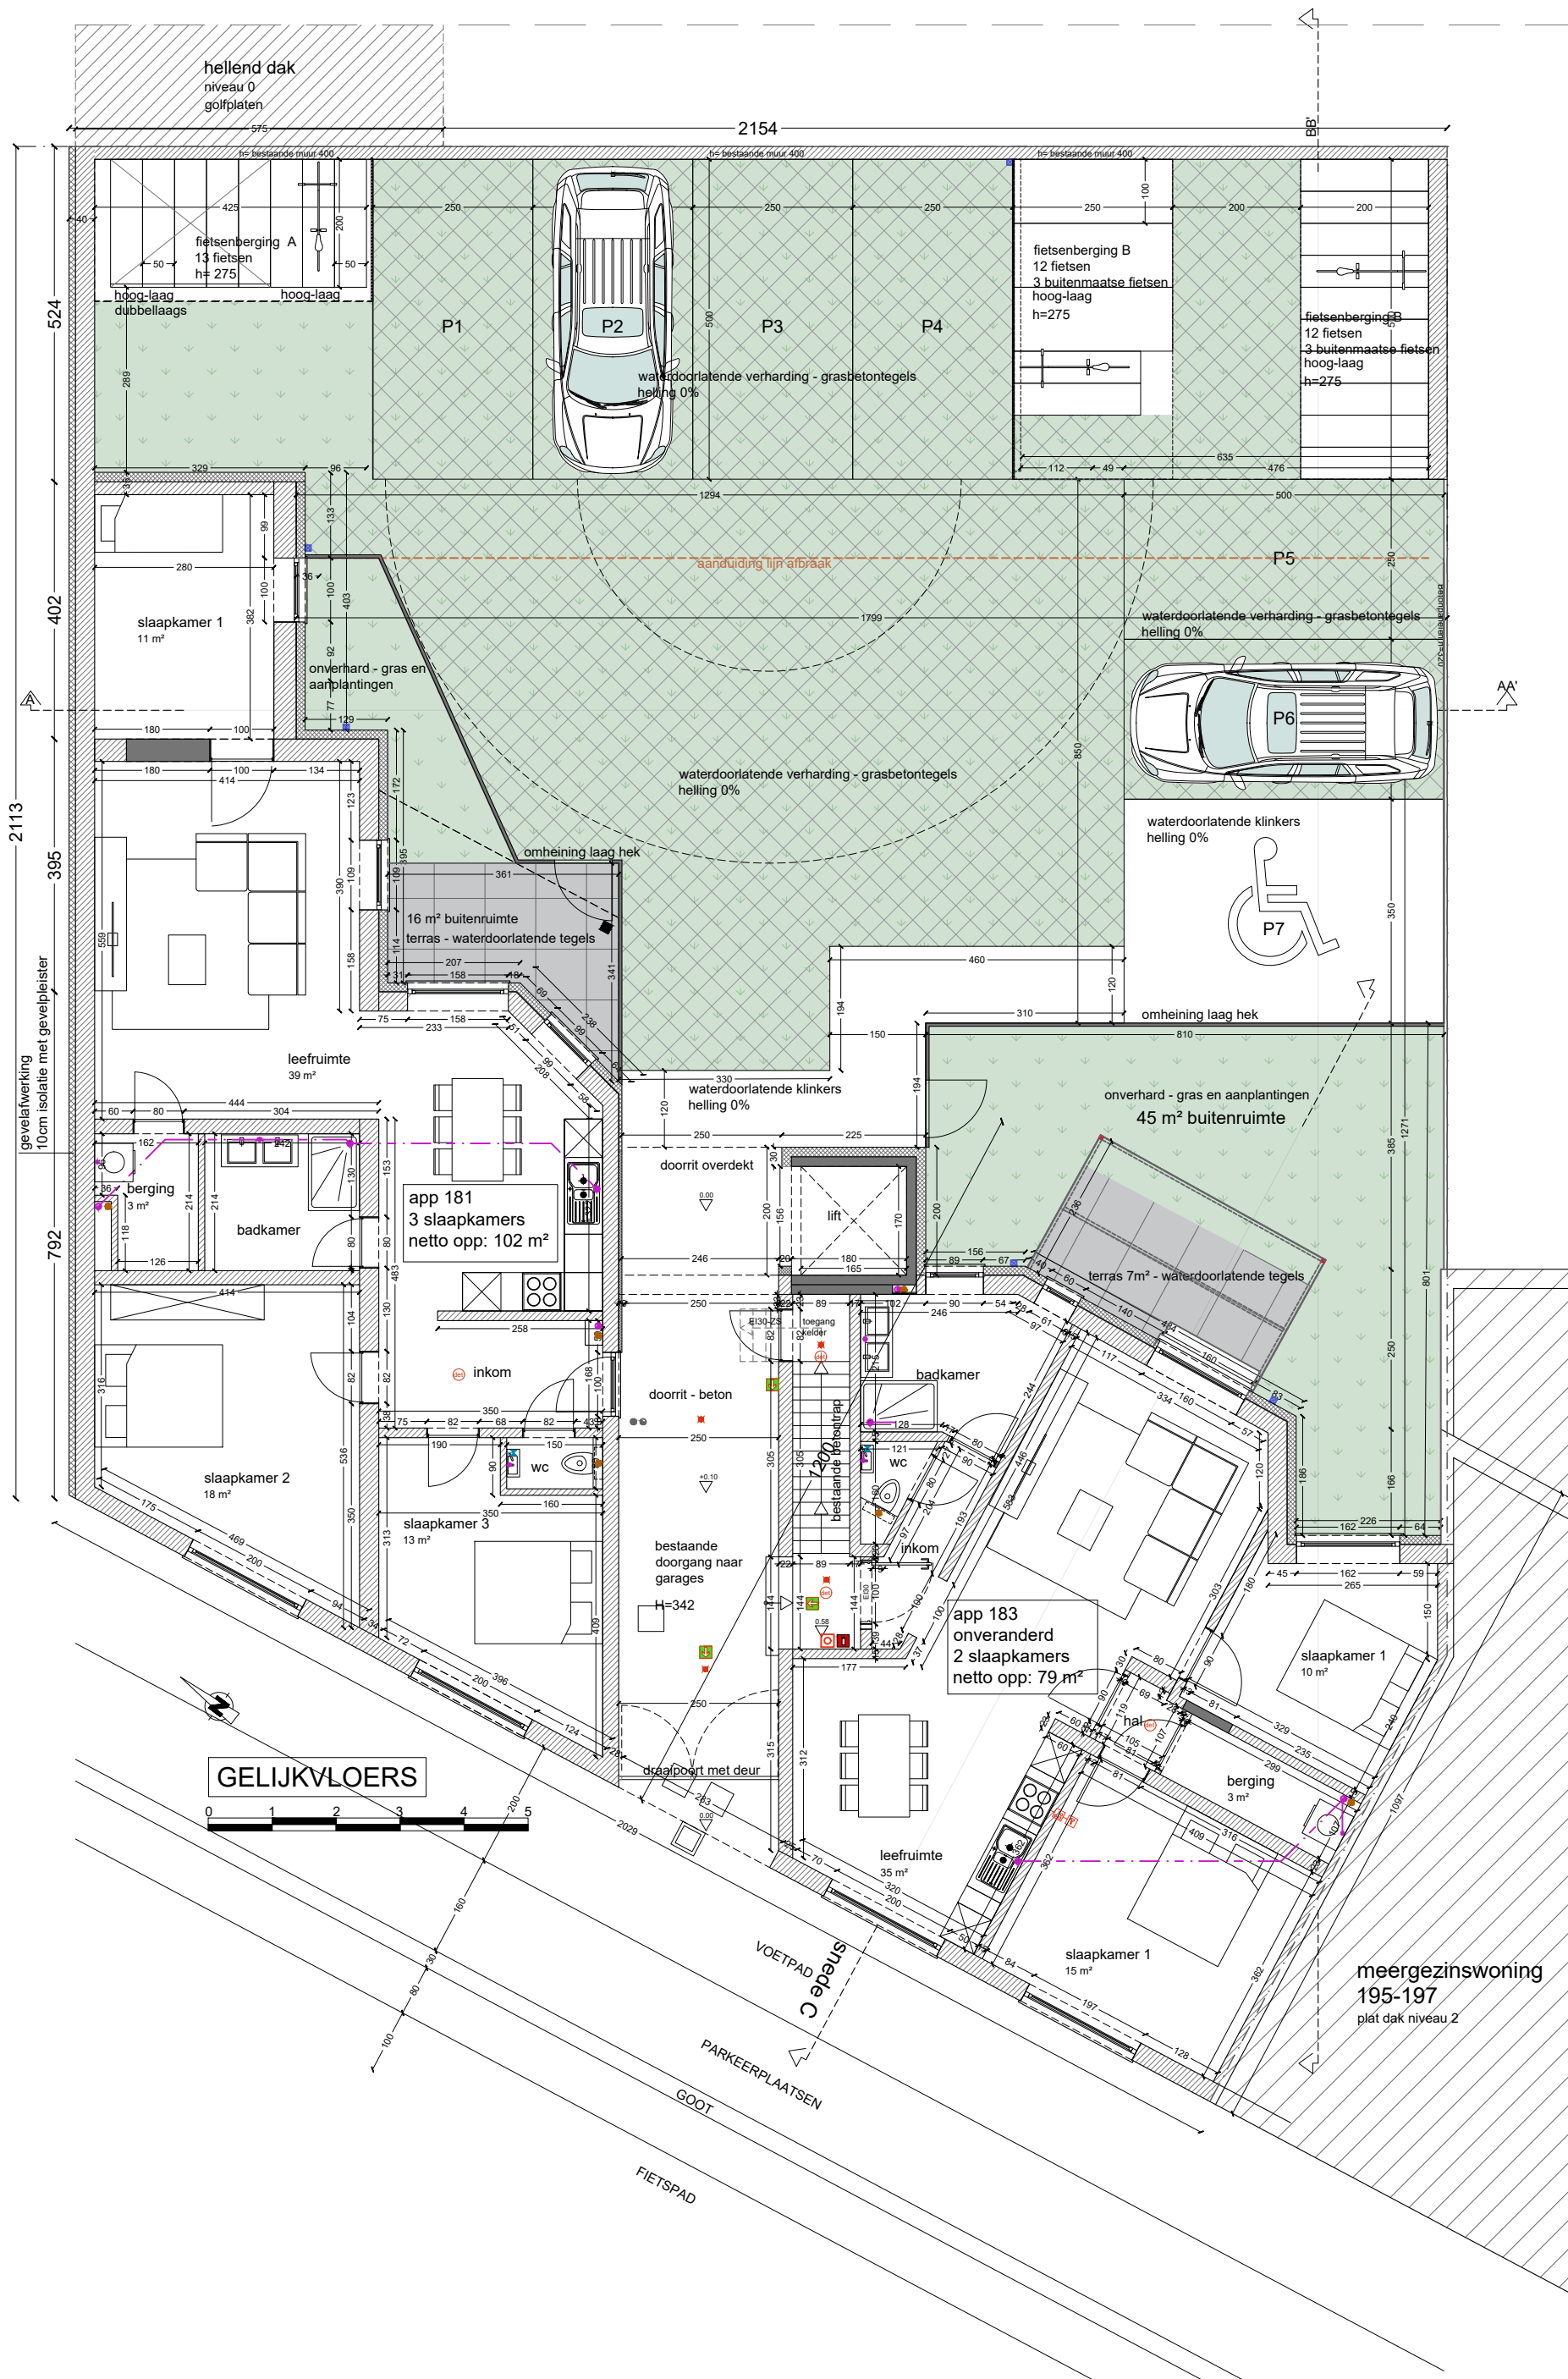

PROJECT	DATUM	FASE	SCHAAL	PLAN
VERBOUWEN MEERGEZINSWONING	07/08/2025	STEDENBOUWKUNDIGE AANVRAAG	1/100	1/1

ARCHIIKODE