


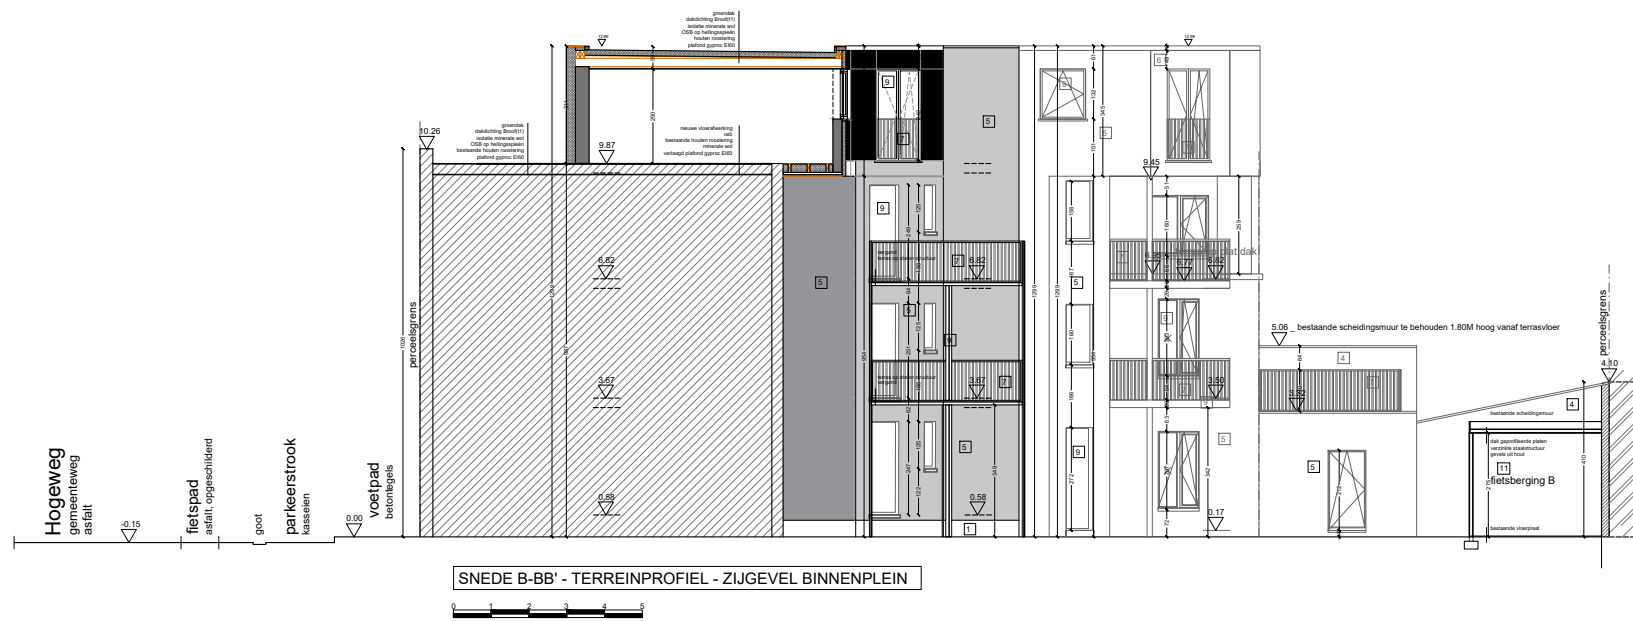

PROJECT	DATUM	FASE	SCHAAL	PLAN	ARCHIKODE
VERBOUWEN MEERGEZINSWONING	16-06-2025	STEDENBOUWKUNDIGE AANVRAAG	1/200	1/1	