


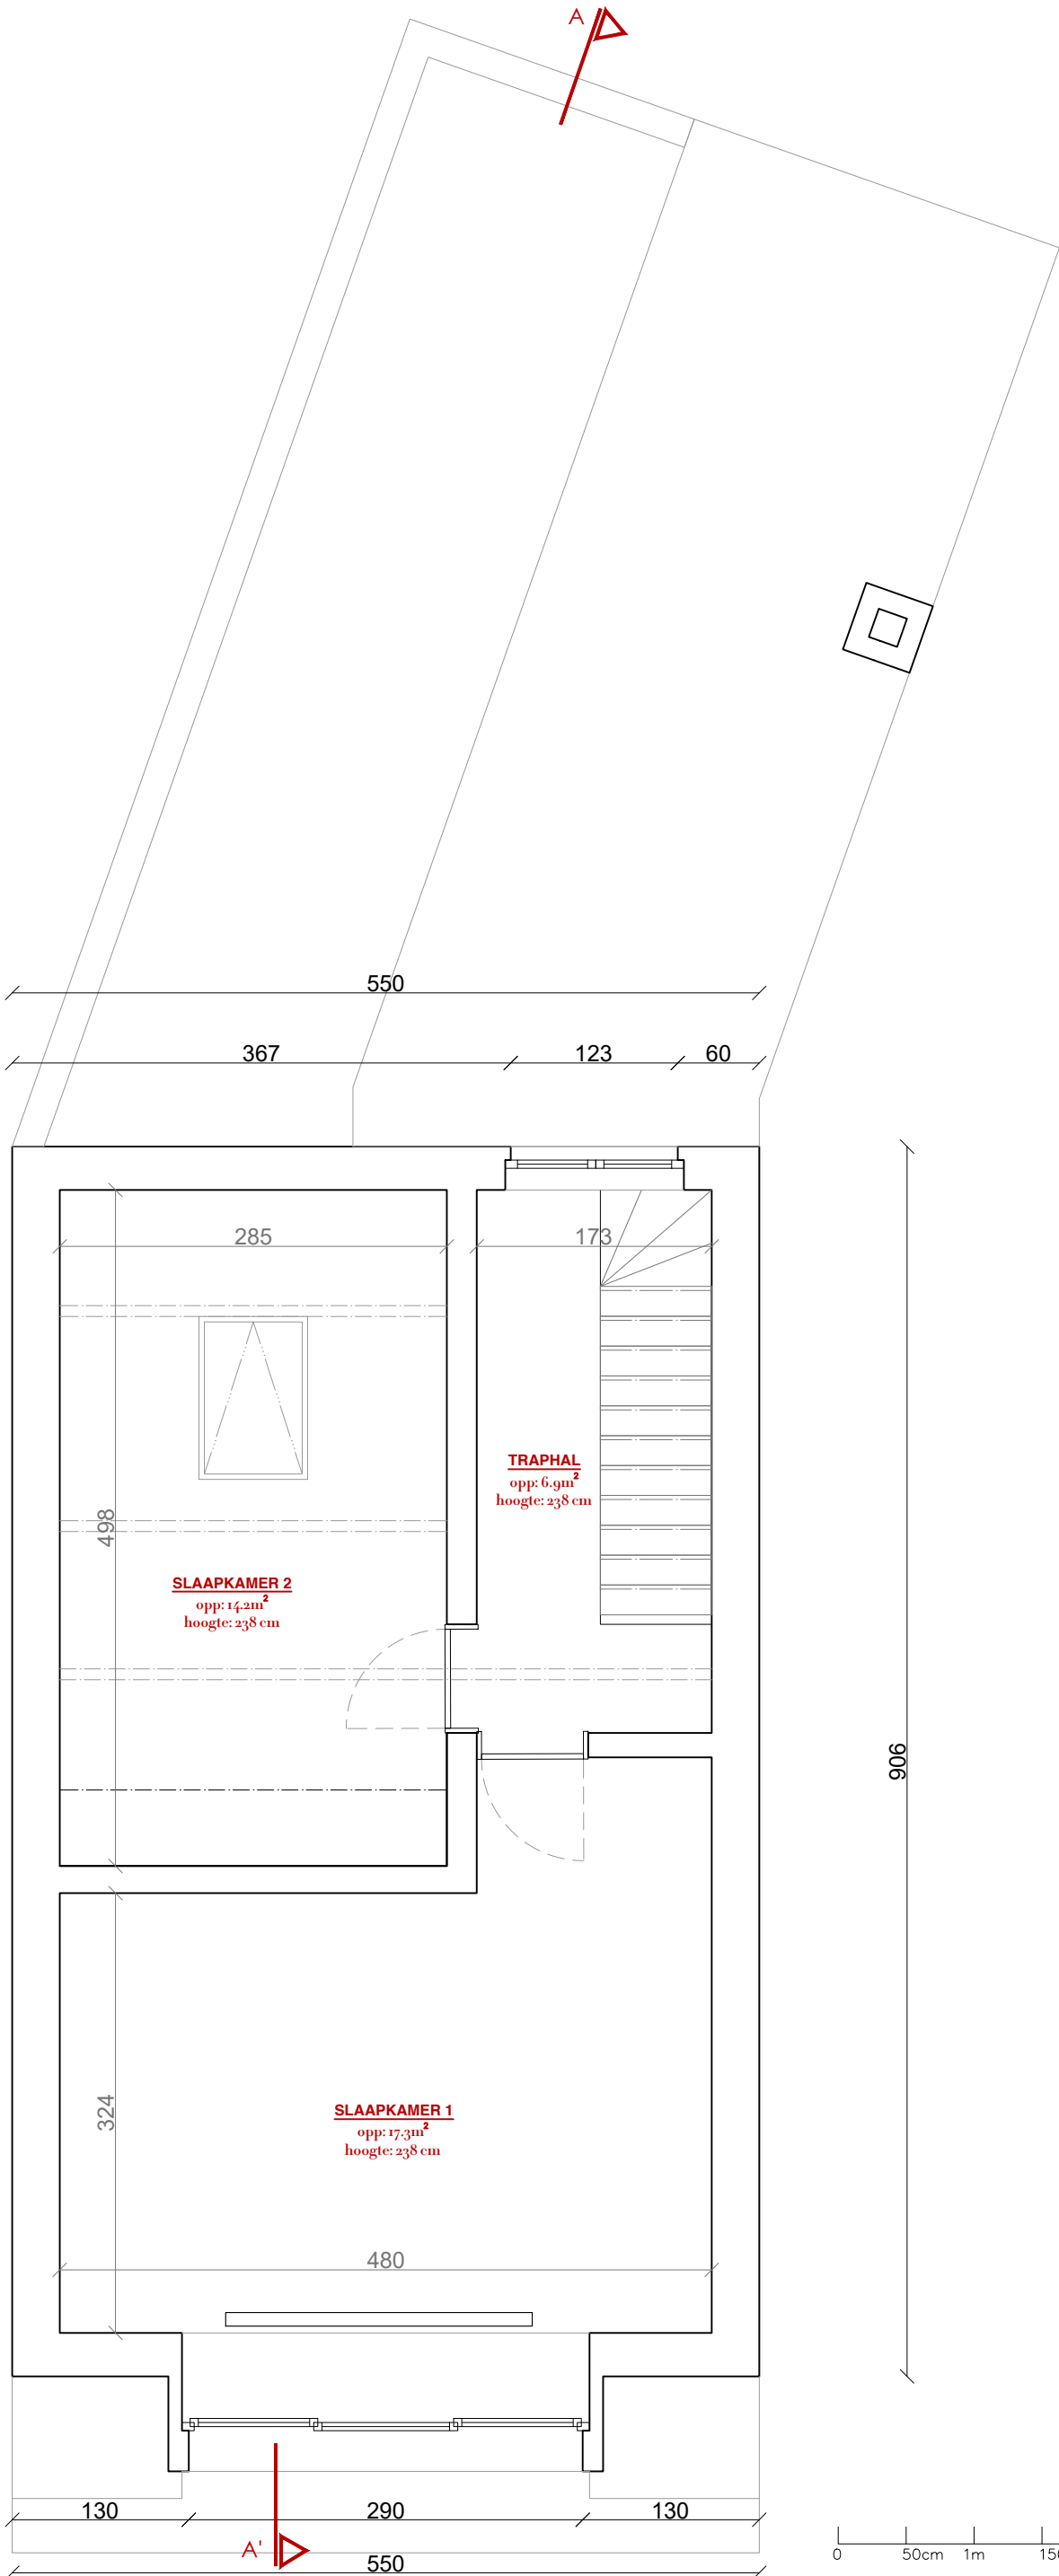

Tweede verdieping BESTAANDE TOESTAND