


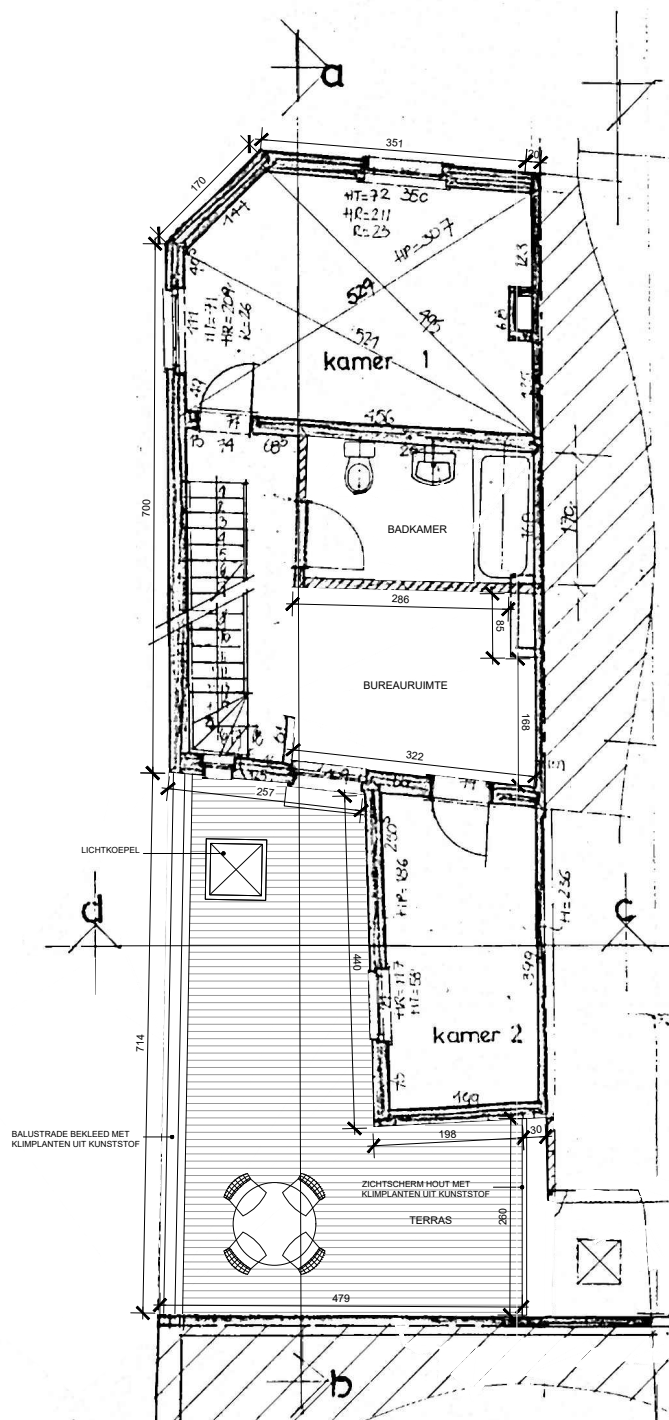

PLAN **NIVEAU +1**

NIEUWE TOESTAND = BESTAANDE TOESTAND